


Speicherdatum: 01.08.2018 - Plotdatum: 01.08.2018

035 -235.8- 036
WA180+2.00+0.00

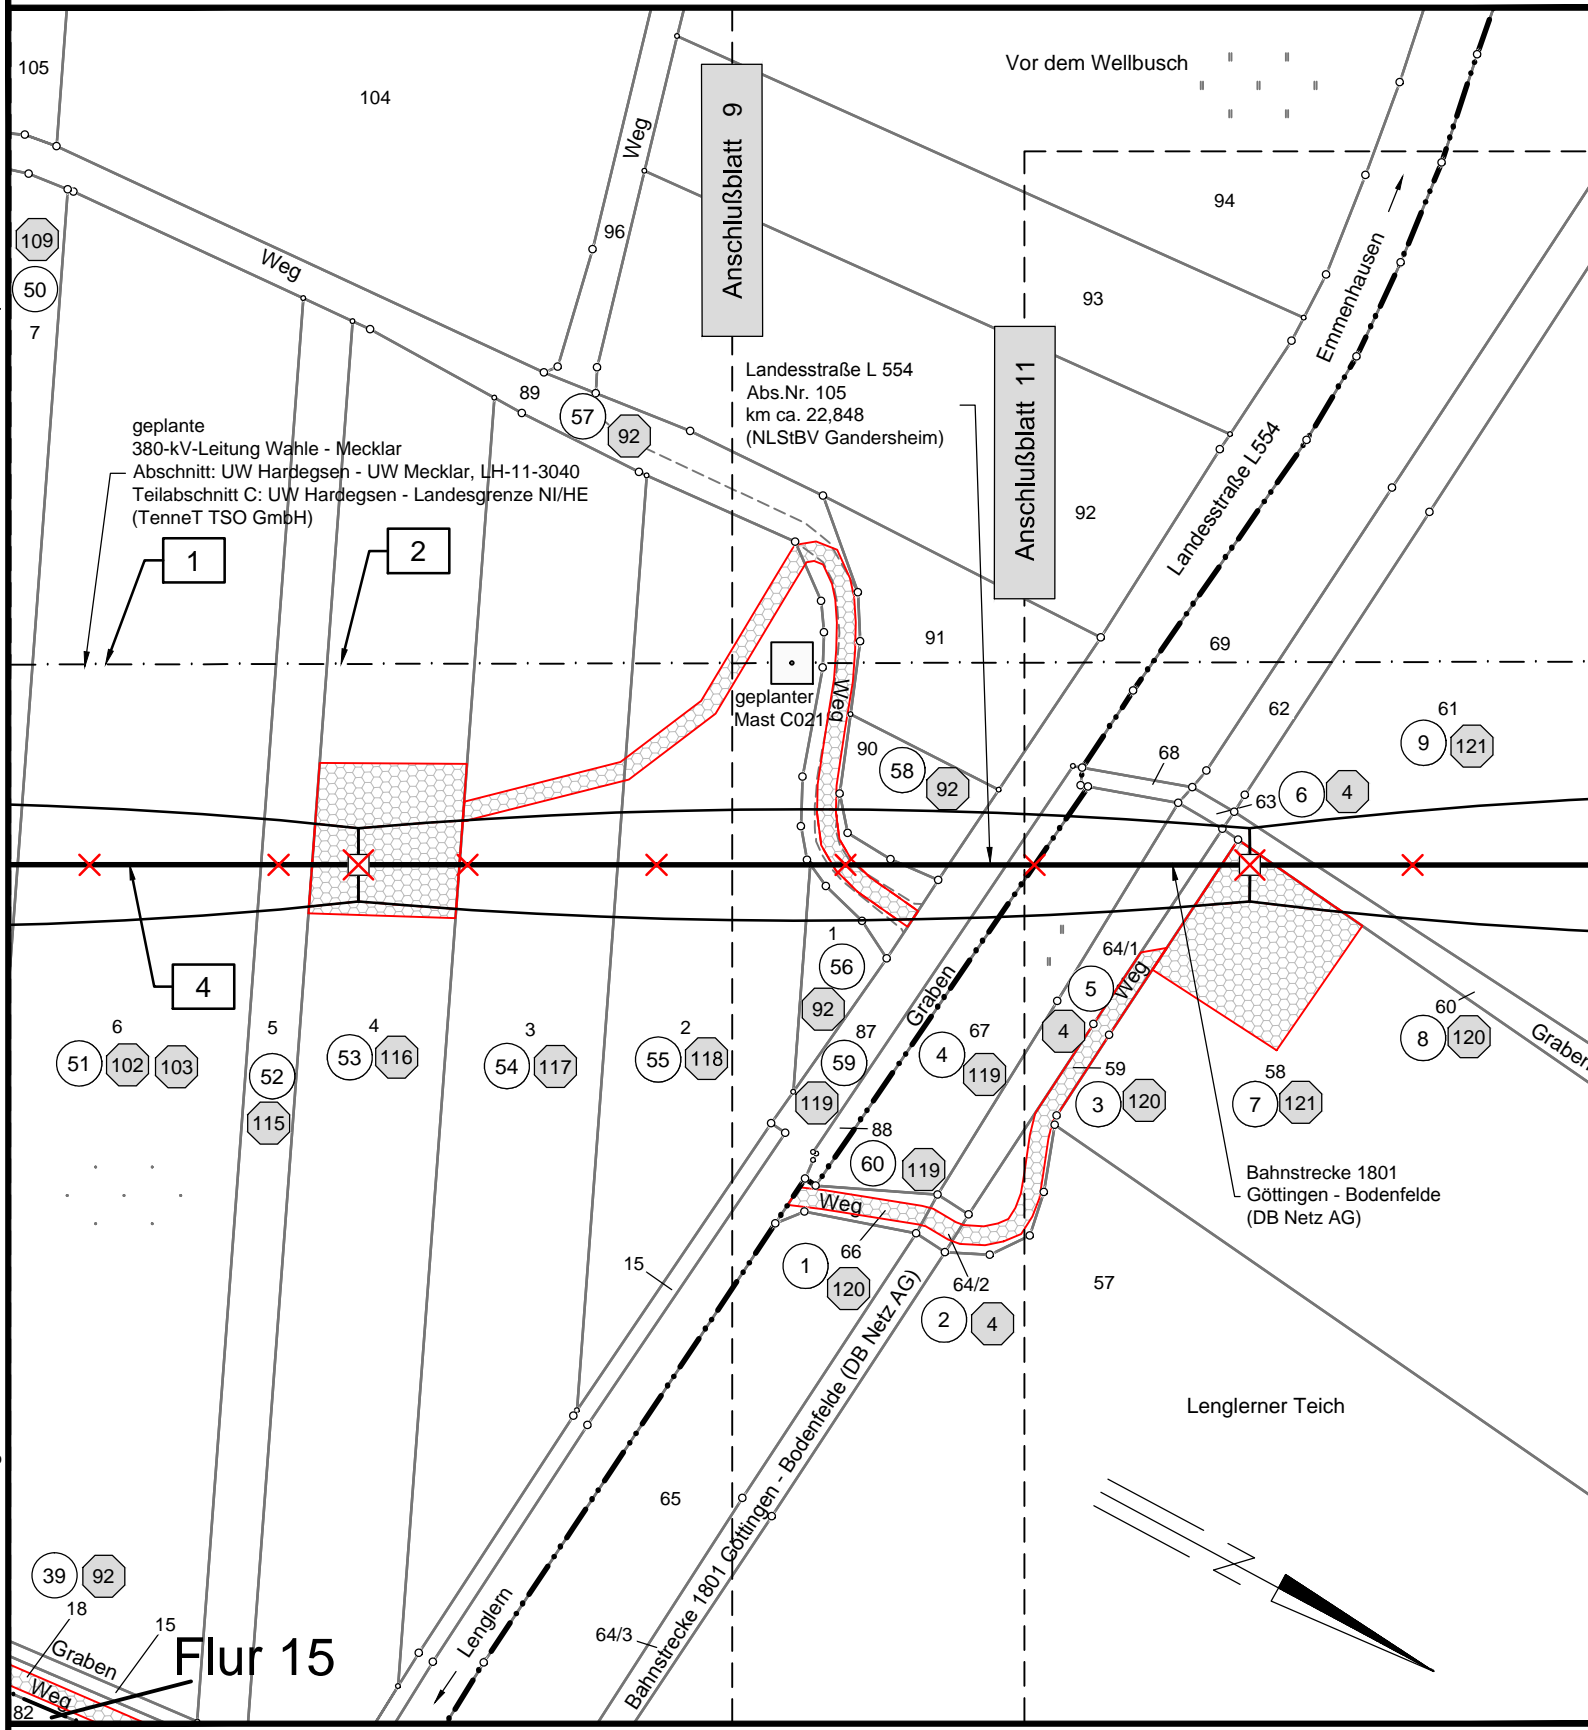


Rückbau 110-kV-Leitung Göttingen - Hardeggen, LH-11-1008 (Avacon AG)

Lage-/Grunderwerbsplan

Mast-Nr. 035 - Mast-Nr. 036

Legende:

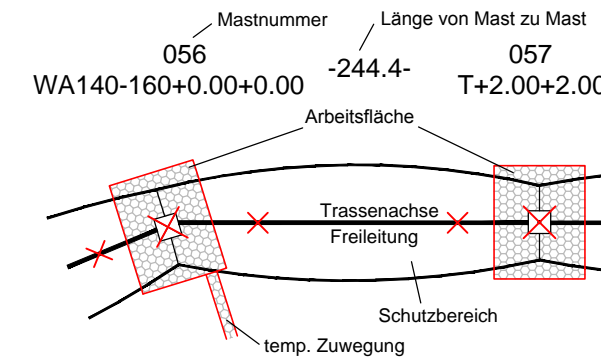

Grenzen:

Land	— — — —
Kreis	— — — —
Stadt/Gem.	— — — —
Gemarkung	— — — —
Flur	— — — —
Flurstück	— — — —
Flurbereinigung	— — — —
Hochsp.-Ltg.	— — — —

- 1 Bauwerksnummer
- 1 Eigentümer Schlüsselnummer
- 5 Grundstücksordnungsnummer
- 37 Flurstücksnummer
- ⊗ Abspannmast
- Tragmast

Quellvermerk: Auszug aus den Geobasisdaten der Niedersächsischen Vermessungs- und Katasterverwaltung, © 2012/2013/2014

Planfeststellungsunterlage

Aufgestellt Bayreuth, 10.02.2015

i.v. Fejersmann *Z. A. Saßen*

Firma K2E K2 Engineering GmbH

Maßstab: 1 : 2000
Bezugssystem: ETRS89 UTM32
Einheit: Meter

	Datum	Name
Bearb.	20.01.2015	Gödecke
Gepr.	28.01.2015	Strache
Zustand		Gültig
Org.-Einheit ANO		

Satzungsgemäß ausgelegen in der Zeit vom bis Zeit und Ort der Auslegung sind vor Auslegung ortsüblich bekannt gemacht worden Gemeinde: Dienstsigel/Unterschrift

Planfeststellungsbehörde

Gmkg. Lenglern Landkreis Göttingen Gmkg. Harste
Flur 13 Gmd. Bovenden, Lenglern Flur 31

WM_C_RB_LH-11-1008_LAYOUTS_BLAU.dwg