


Speicherdatum: 01.08.2018 - Plotdatum: 01.08.2018

WM_C_RB_LH-11-1008_LAYOUTS_BLAU.dwg

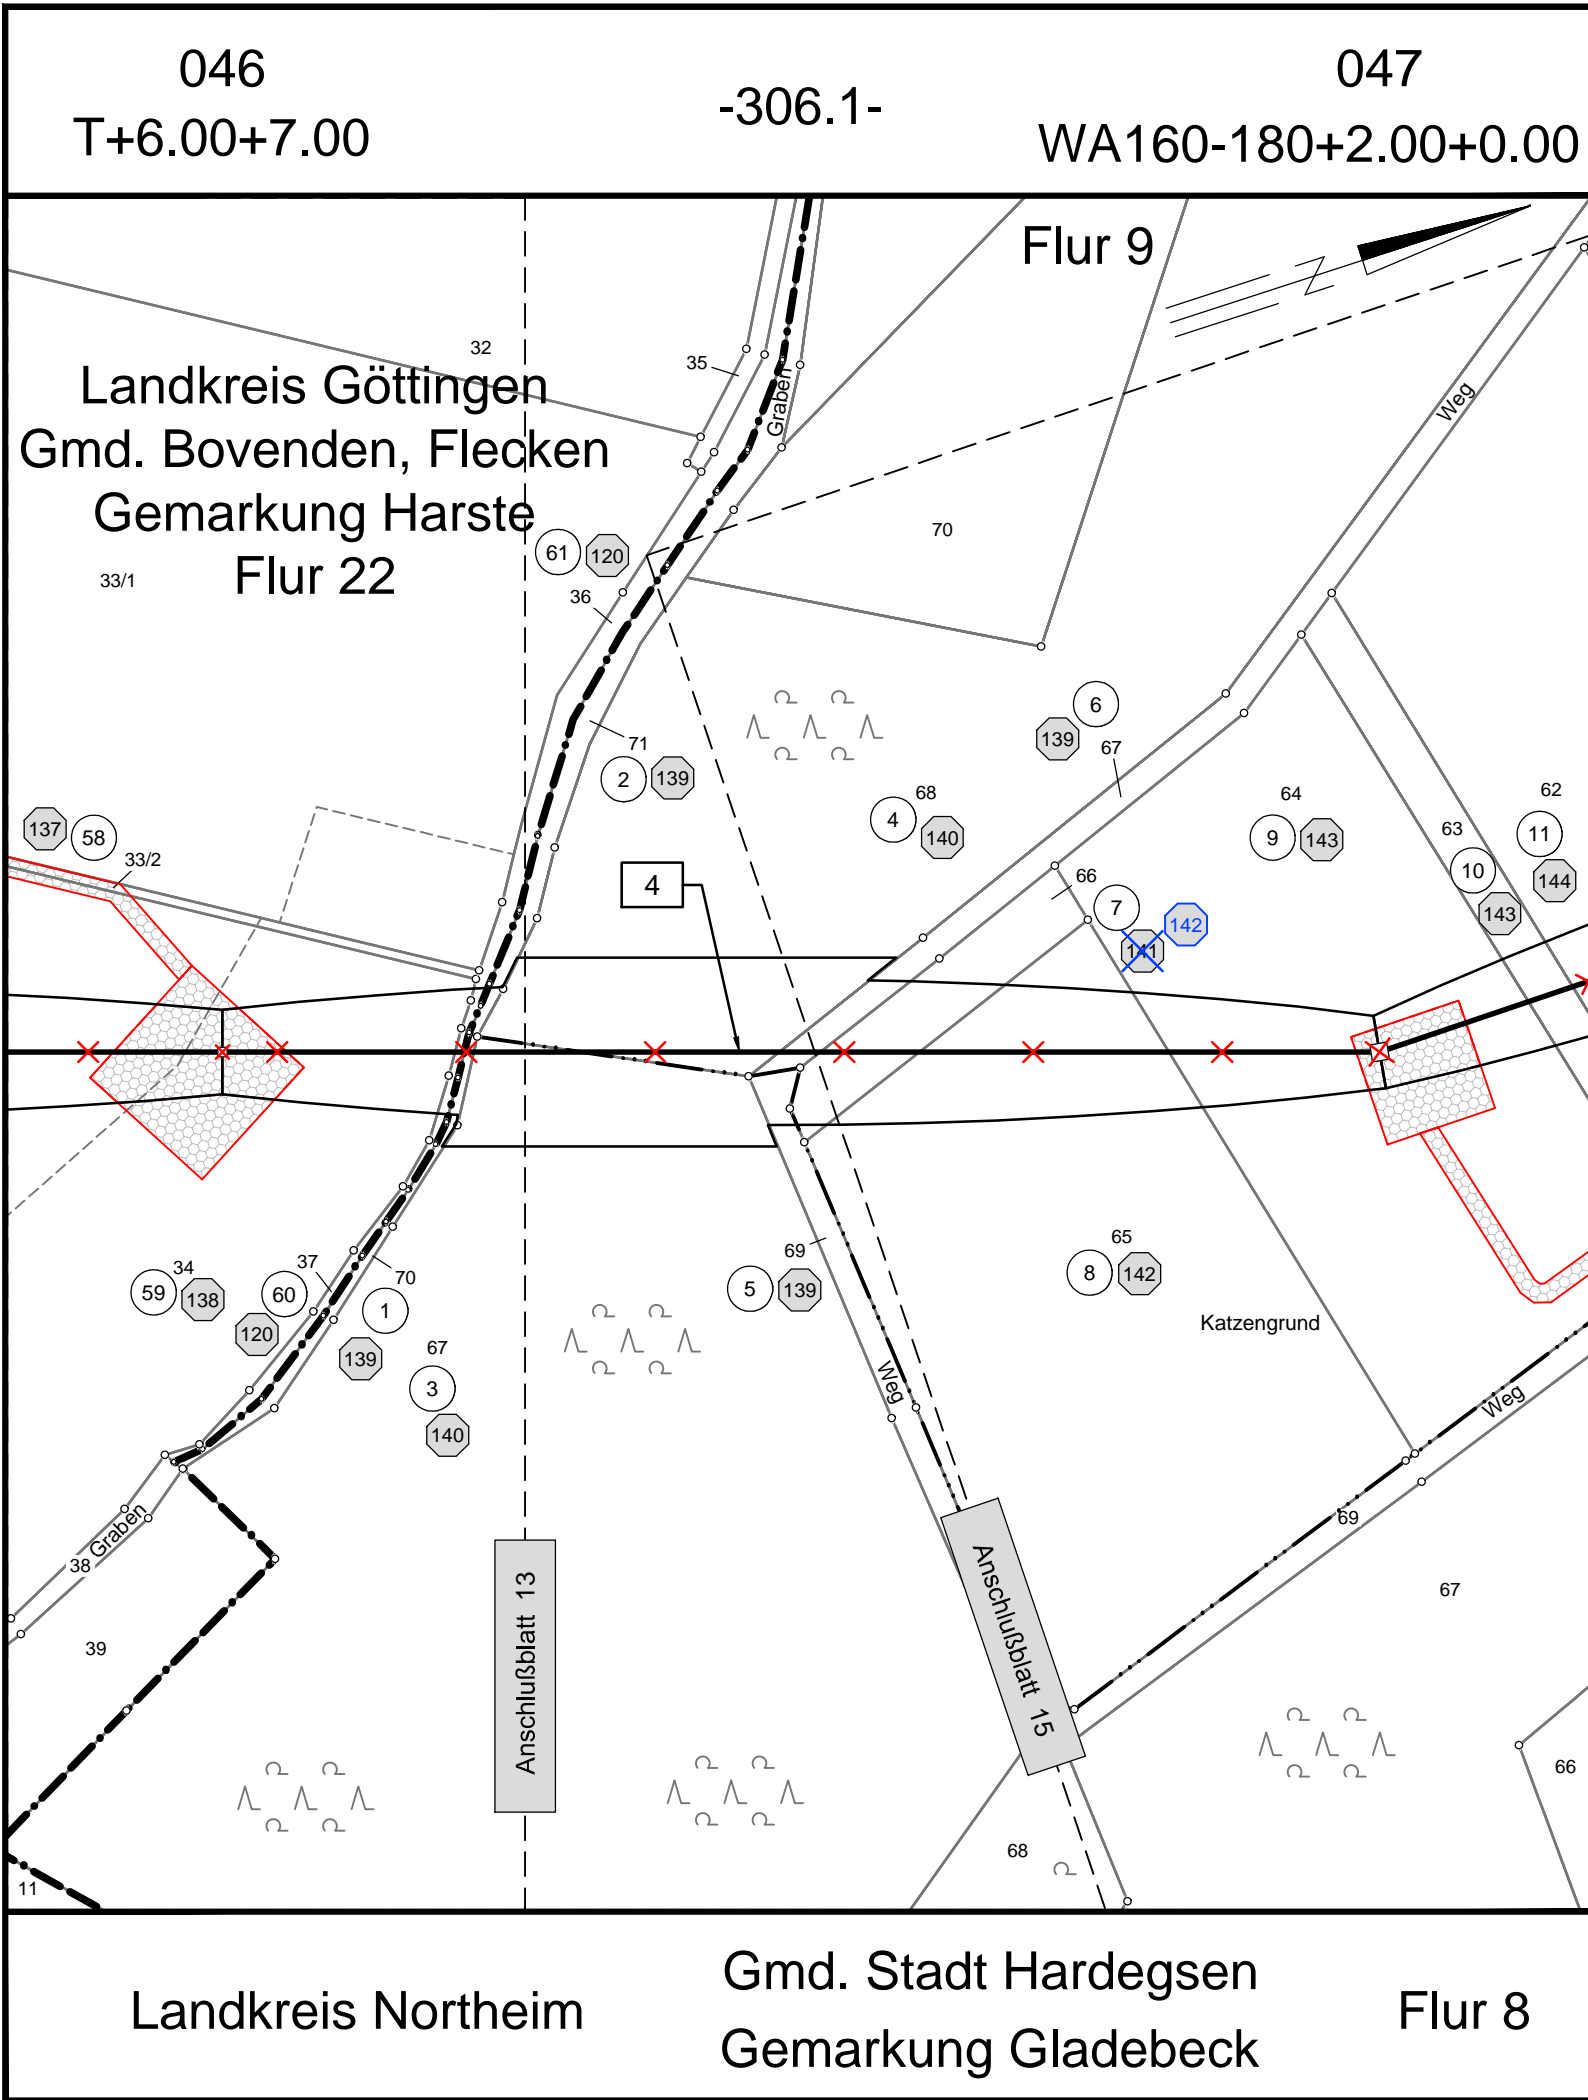

Anlage 7.7


Rückbau 110-kV-Leitung Göttingen - Hardegsen, LH-11-1008 (Avacon AG)

Lage-/Grunderwerbsplan

Mast-Nr. 046 - Mast-Nr. 047

Deckblatt

Legende:

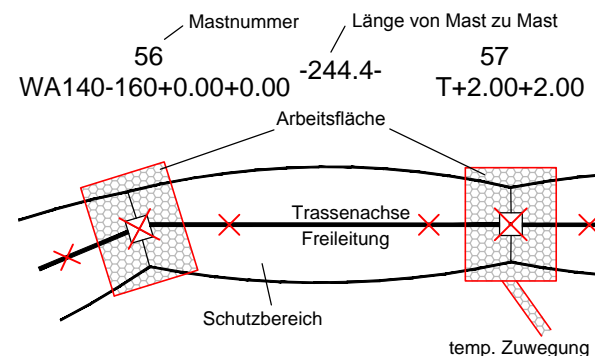

- 1 1 Bauwerksnummer
- 1 1 Eigentümer Schlüsselnummer
- 5 5 Grundstücksordnungsnummer
- 37 37 Flurstücksnummer
- X X Abspannmast
- . . Tragmast
- X X Mast Rückbau

Grenzen:

- Land
- Kreis
- Stadt/Gem.
- Gemarkung
- Flur
- Flurstück
- Flurbereinigung
- Hochsp.-Ltg.

Darstellung in blau entspricht Deckblattänderung

Quellvermerk: Auszug aus den Geobasisdaten der Niedersächsischen Vermessungs- und Katasterverwaltung, © 2012/2013/2014 LBN

Planfeststellungsunterlage

Aufgestellt Bayreuth, 10.02.2015

i. V. J. J. J. *i. V. S. S. S.*

Firma K2E K2 Engineering GmbH		Maßstab: 1 : 2000	Einheit: Meter
		Bezugssystem: ETRS89 UTM32	
	Datum	Name	
	Bearb.	20.01.2015	Gödecke
	Gepr.	28.01.2015	Strache
	Zustand	Gültig	
	Org.-Einheit ANO		
A	Deckblatt	30.07.18	JG
Zust.	Änderung	Datum	Name
		Blatt:	14 / 19

Satzungsgemäß ausgelegt in der Zeit vom bis
Zeit und Ort der Auslegung sind vor Auslegung ortsüblich bekannt gemacht worden
Gemeinde:

Dienstsiegel/Unterschrift

Planfeststellungsbehörde

