

Speicherdatum: 01.08.2018 - Plotdatum: 01.08.2018

056 WA140-160+0.00+0.00 -244.4- 057 T+2.00+2.00




Anlage 7.7


Rückbau 110-kV-Leitung Göttingen - Hardegsen, LH-11-1008 (Avacon AG)

Lage-/Grunderwerbsplan

Mast-Nr. 056 - Mast-Nr. 057

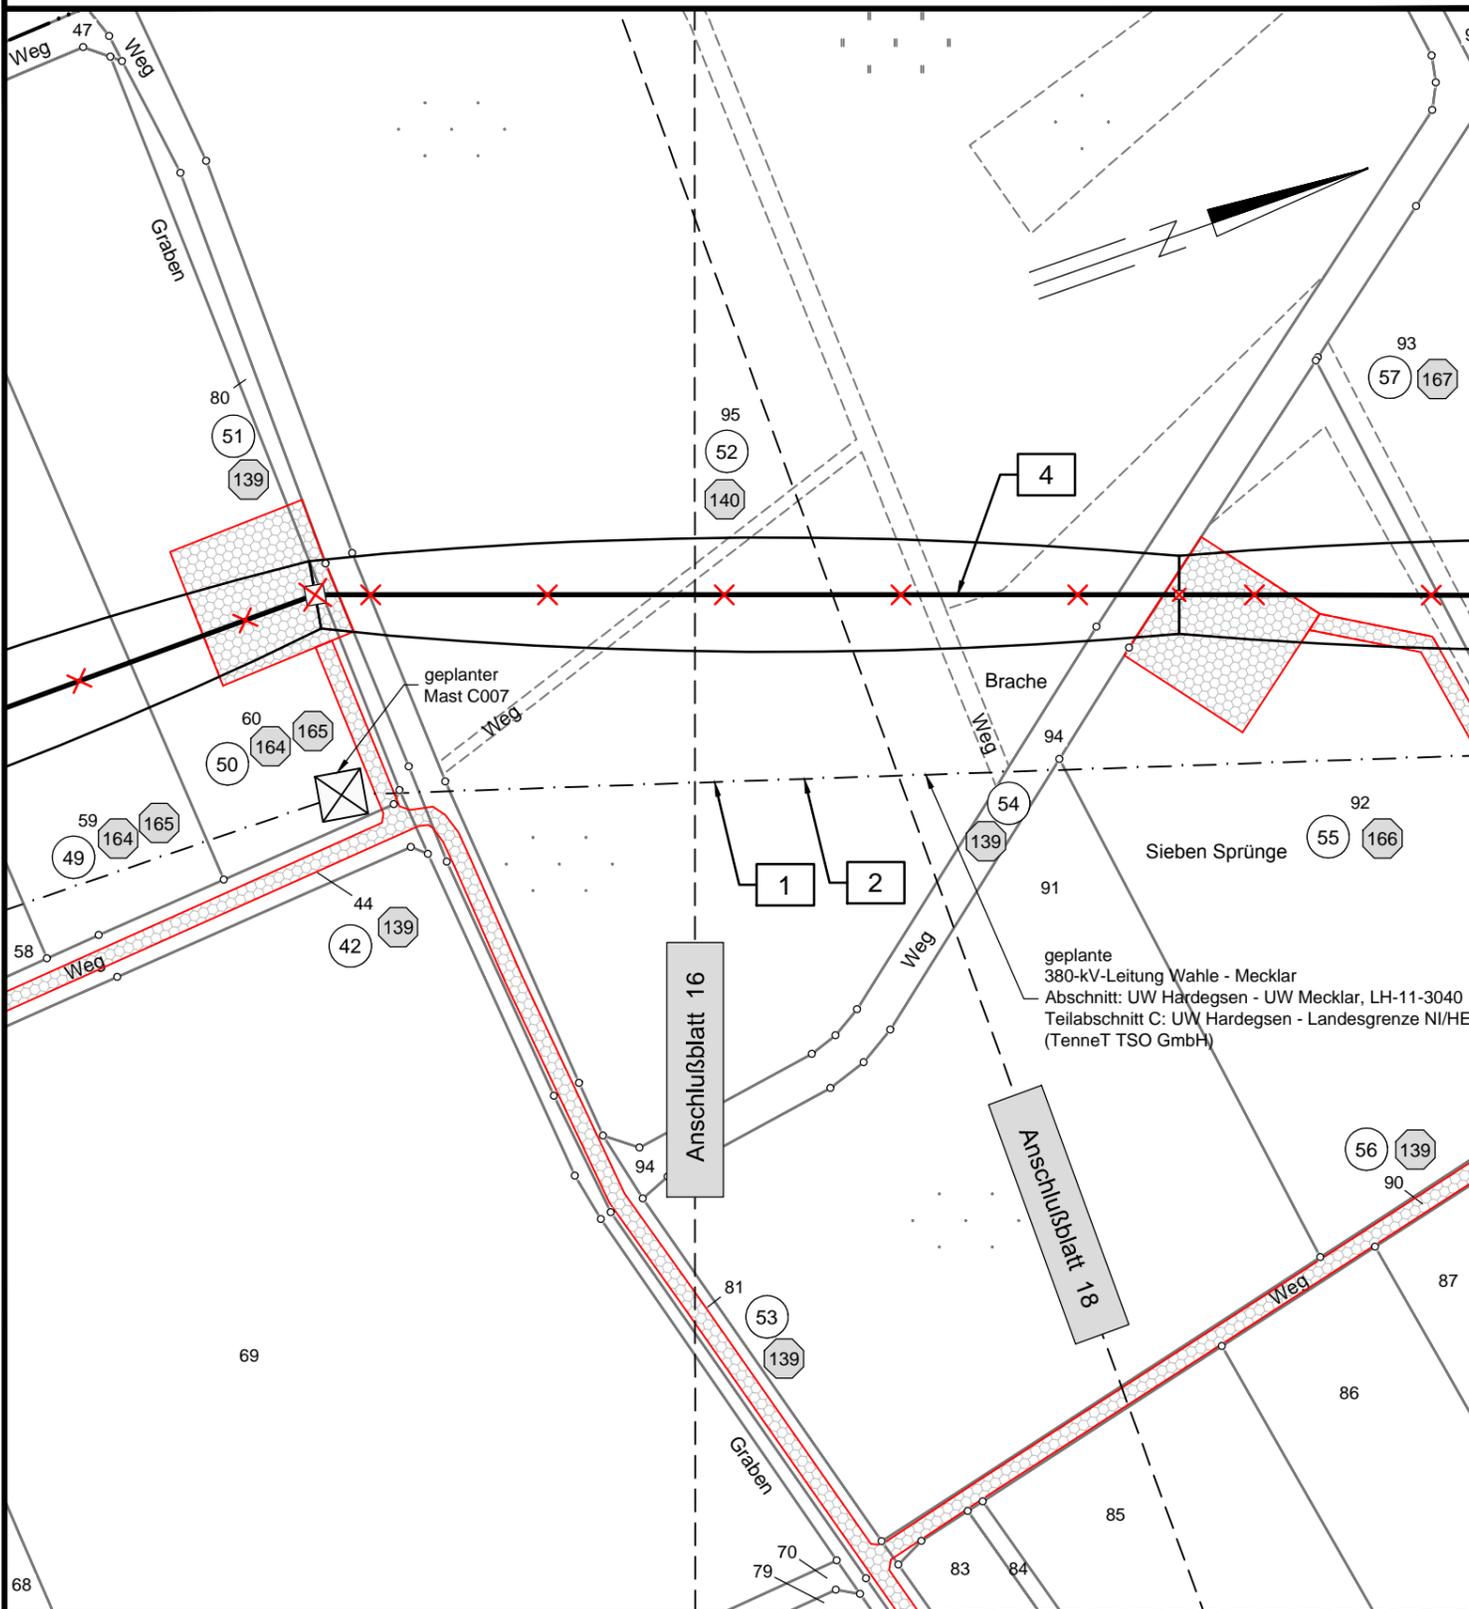

Legende:

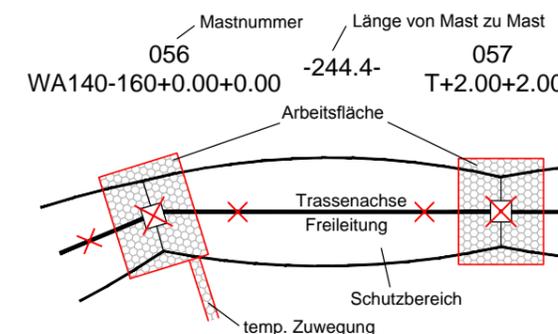

- 1 Bauwerksnummer
- 1 Eigentümer Schlüsselnummer
- 5 Grundstücksordnungsnummer
- 37 Flurstücksnummer
- ⊠ Abspannmast
- Tragmast

Grenzen:

- Land
- Kreis
- Stadt/Gem.
- Gemarkung
- Flur
- Flurstück
- Flurbereinigung
- Hochsp.-Ltg.

Quellvermerk: Auszug aus den Geobasisdaten der Niedersächsischen Vermessungs- und Katasterverwaltung, © 2012/2013/2014 LBN

Planfeststellungsunterlage

Aufgestellt Bayreuth, 10.02.2015

i. V. J. J. J. *i. V. S. A. C.*

Firma: K2E, K2 Engineering GmbH
 Maßstab: 1 : 2000
 Einheit: Meter
 Bezugssystem: ETRS89 UTM32

	Datum	Name
Bearb.	20.01.2015	Gödecke
Gepr.	28.01.2015	Strache
Zustand		Gültig
Org.-Einheit	ANO	



Zust. Änderung Datum Name Blatt: 17 / 19

Satzungsgemäß ausgelegt in der Zeit vom bis

Zeit und Ort der Auslegung sind vor Auslegung ortsüblich bekannt gemacht worden

Gemeinde:

Dienstsiegel/Unterschrift

Planfeststellungsbehörde

Flur 12 Landkreis Göttingen

Gemeinde Stadt Hardegsen
Gemarkung Gladebeck

WM_C_RB_LH-11-1008_LAYOUTS_BLAU.dwg