



Rückbau 110-kV-BSL
Körle - Nörten-Hardenberg, L0564
Eichenberg - Nörten-Hardenberg, L0457
 (DB Energie GmbH)
Lage-/Grunderwerbsplan

Mast-Nr. 9659 - Mast-Nr. 9662

Legende:

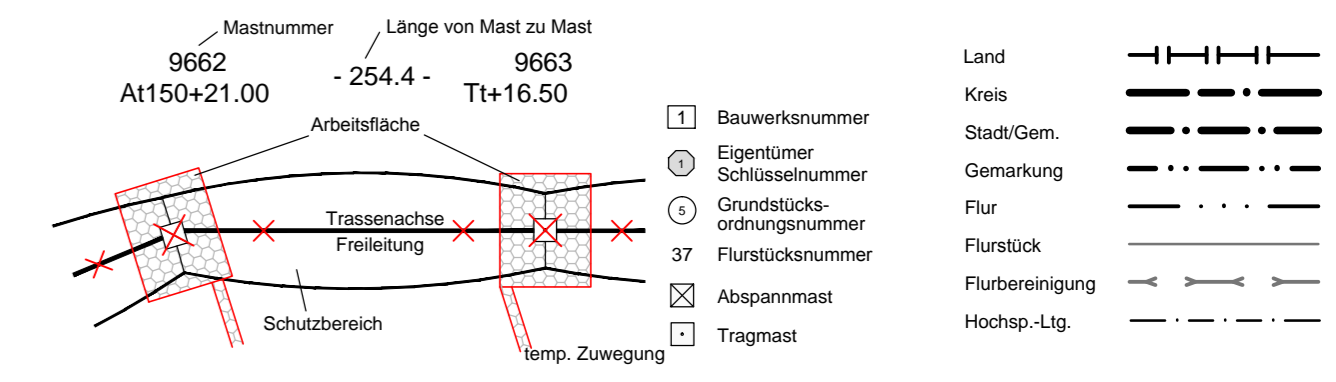

Grenzen:

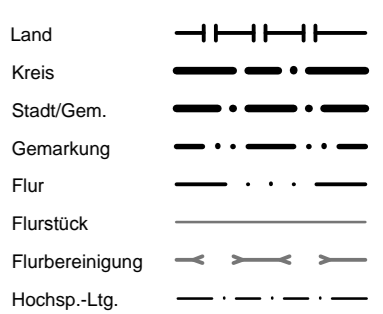

Quellvermerk: Auszug aus den Geobasisdaten der Niedersächsischen Vermessungs- und Katasterverwaltung.
 © 2012/2013/2014

Planfeststellungsunterlage		Satzungsgemäß ausgelegen in der Zeit vom bis	
Aufgestellt Bayreuth, 10.02.2015		Zeit und Ort der Auslegung sind vor Auslegung ortsüblich bekannt gemacht worden	
<i>i.V. J. J. J.</i>		Gemeinde:	
Firma K2E K2 Engineering GmbH		Dienstesiegel/Unterschrift	
Maßstab: 1 : 2000	Einheit: Meter	Planfeststellungsbehörde	
Bezugssystem: ETRS89 UTM32	Datum Name		
Bearb. 20.01.2015	20.01.2015 Graf		
Gepr. 28.01.2015	28.01.2015 Strache		
Zustand	Gültig		
Org.-Einheit ANO			
tennet Taking power further			
Zust. Änderung	Datum Name	Blatt: 02 / 03	