

Speicherdatum: 01.08.2018 - Plottedatum: 01.08.2018

9580 A120 -3.00 -149.1- 9581 A100 -6.00 Flur 2


Gemarkung Spiekershausen

- zu Gemarkung Sichelstein, Flur 3
- zu Flurstück 49/2 3 57
- zu Flurstück 24/1 10 60 6
- zu Flurstück 24/3 11 6
- zu Flurstück 25 12 61
- zu Flurstück 26 13 62 63

- zu Flurstück 12 116 56
- zu Flurstück 49/4 1 57
- zu Flurstück 120/2 117 2
- zu Flurstück 119/1 118 2

geplanter Rückbau
220-kV-Leitung
Sandershausen-Göttingen
LH-11-2013
(TenneT TSO GmbH)

- zu Flurstück 163/1 2 6
- zu Flurstück 23/4 7 58
- zu Flurstück 23/3 8 6

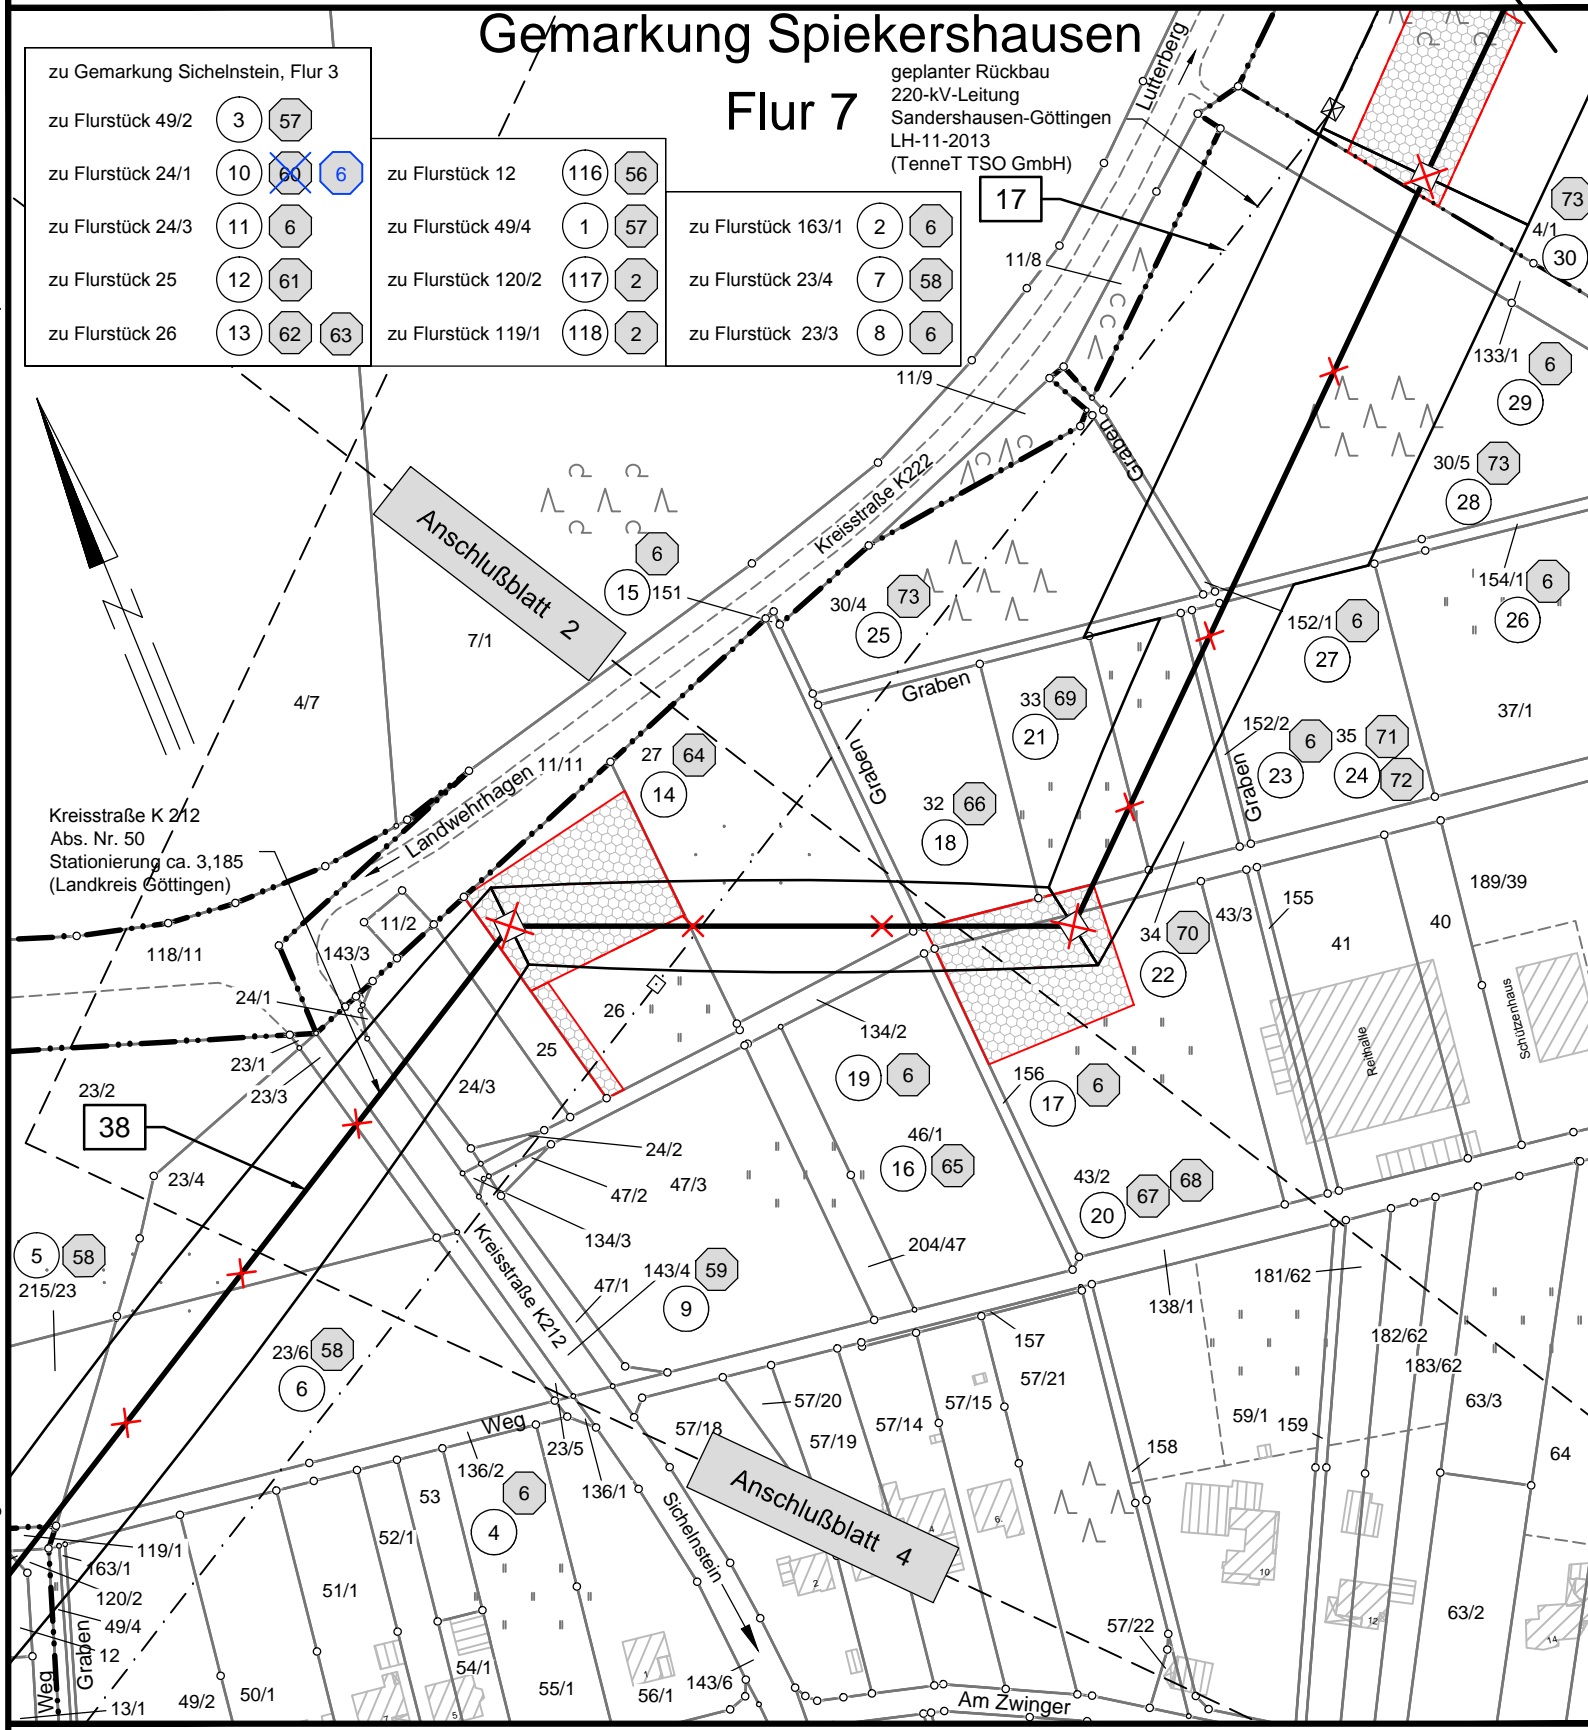


Rückbau 110-kV-BSL Körle - Nörten-Hardenberg, L0564 (DB Energie GmbH)

Lage-/Grunderwerbsplan

Mast-Nr. 9580 - Mast-Nr. 9581

Deckblatt

Legende:

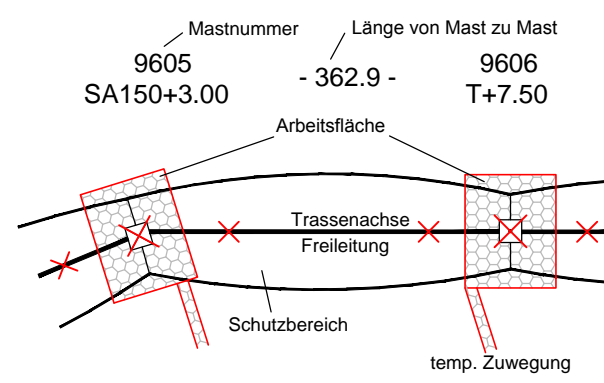

- 1 1 Bauwerksnummer
- 1 1 Eigentümer Schlüsselnummer
- 5 5 Grundstücksordnungsnummer
- 37 37 Flurstücksnummer
- 1 1 Abspannmast
- 1 1 Tragmast
- 1 1 Mast Rückbau

Grenzen:

- Land
- Kreis
- Stadt/Gem.
- Gemarkung
- Flur
- Flurstück
- Flurbereinigung
- Hochsp.-Ltg.

Quellvermerk: Auszug aus den Geobasisdaten der Niedersächsischen Vermessungs- und Katasterverwaltung, © 2012/2013/2014 LBN

Planfeststellungsunterlage

Aufgestellt Bayreuth, 10.02.2015

i. V. J. J. J. *i. V. S. S. S.*

Satzungsgemäß ausgelegt in der Zeit vom bis

Zeit und Ort der Auslegung sind vor Auslegung ortsüblich bekannt gemacht worden

Gemeinde:

Firma	Maßstab:	Einheit:
K2E	1:2000	Meter
K2 Engineering GmbH	Bezugssystem:	
	ETRS89 UTM32	
	Datum	Name
	Bearb. 20.01.2015	Grenda
	Gepr. 28.01.2015	Strache
	Zustand	Gültig
	Org.-Einheit ANO	

Dienstsiegel/Unterschrift

Landkreis Göttingen Gmkg. Sichelstein Flur 3

WM_C_RB_L0564_LAYOUTS_BLAU.dwg