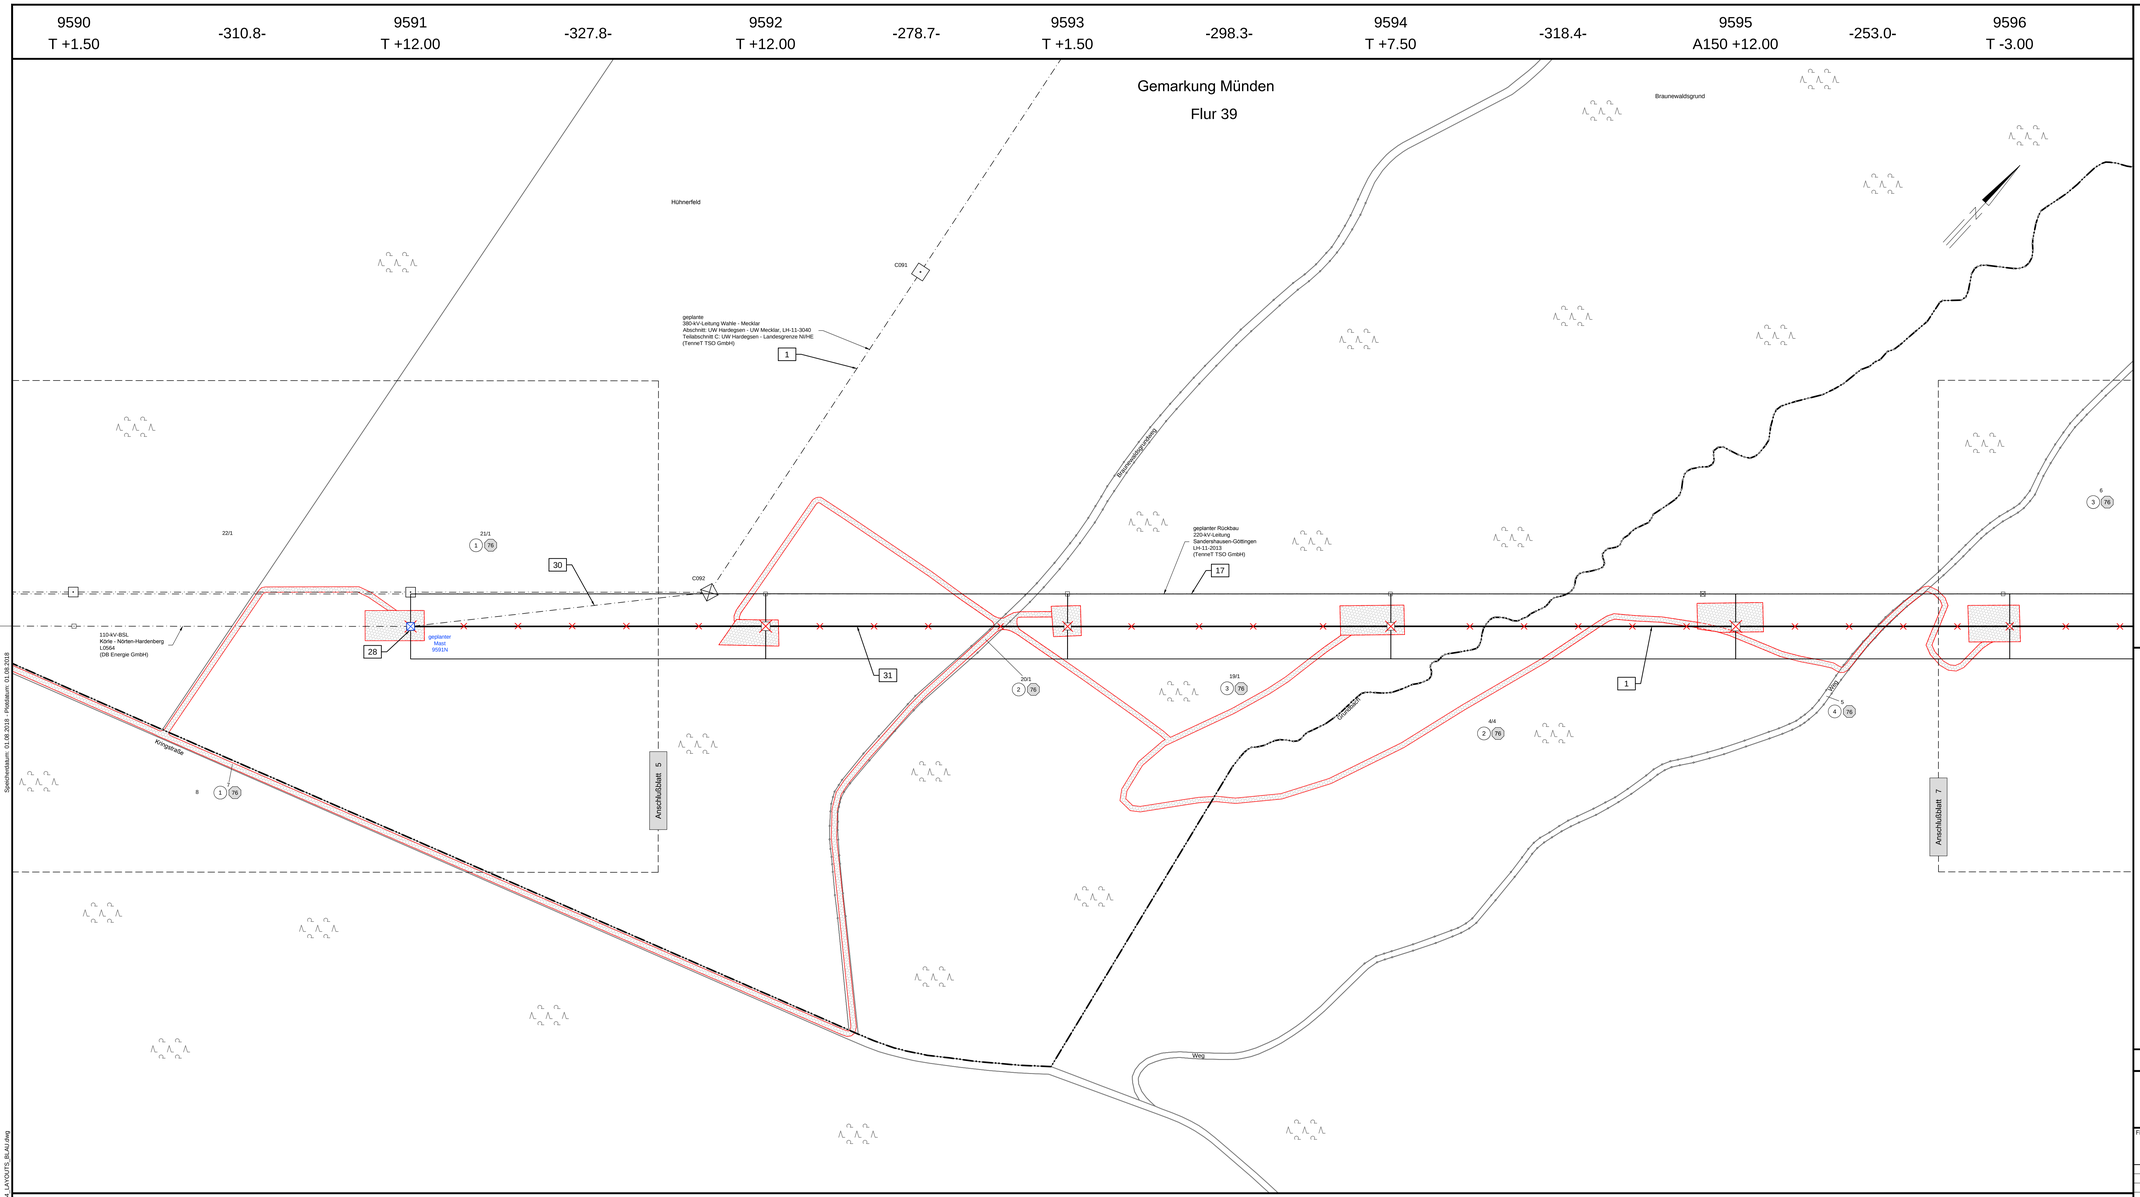

Speicherdatum: 01.08.2019 - Plotdatum: 01.08.2019

VM4_C_RB_L0564_LAYOUTS_BLAU.dwg

Landkreis Göttingen | Gemeinde Stadt Hann. Münden | Gemarkung Laubach | Flur 8

Anlage 7.9

Rückbau 110-kV-BSL
Körle - Nörten-Hardenberg, L0564
(DB Energie GmbH)

Lage-/Grunderwerbsplan

Mast-Nr. 9590 - Mast-Nr. 9596

Deckblatt

Legende:

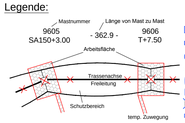

Bauwerksnummer
Eigentümer Schlüsselnummer
Grundstücks-ordnungsnummer
Flurstücksnummer
Abspannmast
Tragmast
Mast Rückbau

Darstellung in blau entspricht Deckblattänderung

Grenzen:

Land
Kreis
Stadt/Gem.
Gemarkung
Flur
Flurstück
Flurbereinigung
Hochsp.-Ltg.

Quellvermerk: Auszug aus den Geobasisdaten der Niedersächsischen Vermessungs- und Katasterverwaltung, © 2012/2013/2014 LGLN

Planfeststellungsunterlage

Aufgestellt
Bayreuth, 10.02.2015

Firma
K2E
K2 Engineering GmbH

Maßstab: 1:2000
Einheit: Meter
Bezugssystem: ETRS89 UTM32

	Datum	Name
Bearb.	20.01.2015	Grenda
Gepr.	28.01.2015	Stache
Zustand		Gültig
Org.-Einheit ANO		

Zust.	Änderung	Datum	Name
A	Deckblatt	30.07.18	JG

Blatt: 06 / 13

Satzungsgemäß ausgelegen in der Zeit
vom .....
bis .....

Zeit und Ort der Auslegung sind vor Auslegung ortsüblich bekannt gemacht worden

Gemeinde: .....

Dienstsiegel/Unterschrift .....

Planfeststellungsbehörde