Speicherdatum: 01.08.2018 - Plotdatum: 01.08.2018

WM_C_RB_L0564_LAYOUTS_BLAU.dwg

Anlage 7.9

Rückbau 110-kV-BSL
Körle - Nörten-Hardenberg, L0564
(DB Energie GmbH)

Lage-/Grunderwerbsplan

Mast-Nr. 9602 - Mast-Nr. 9604

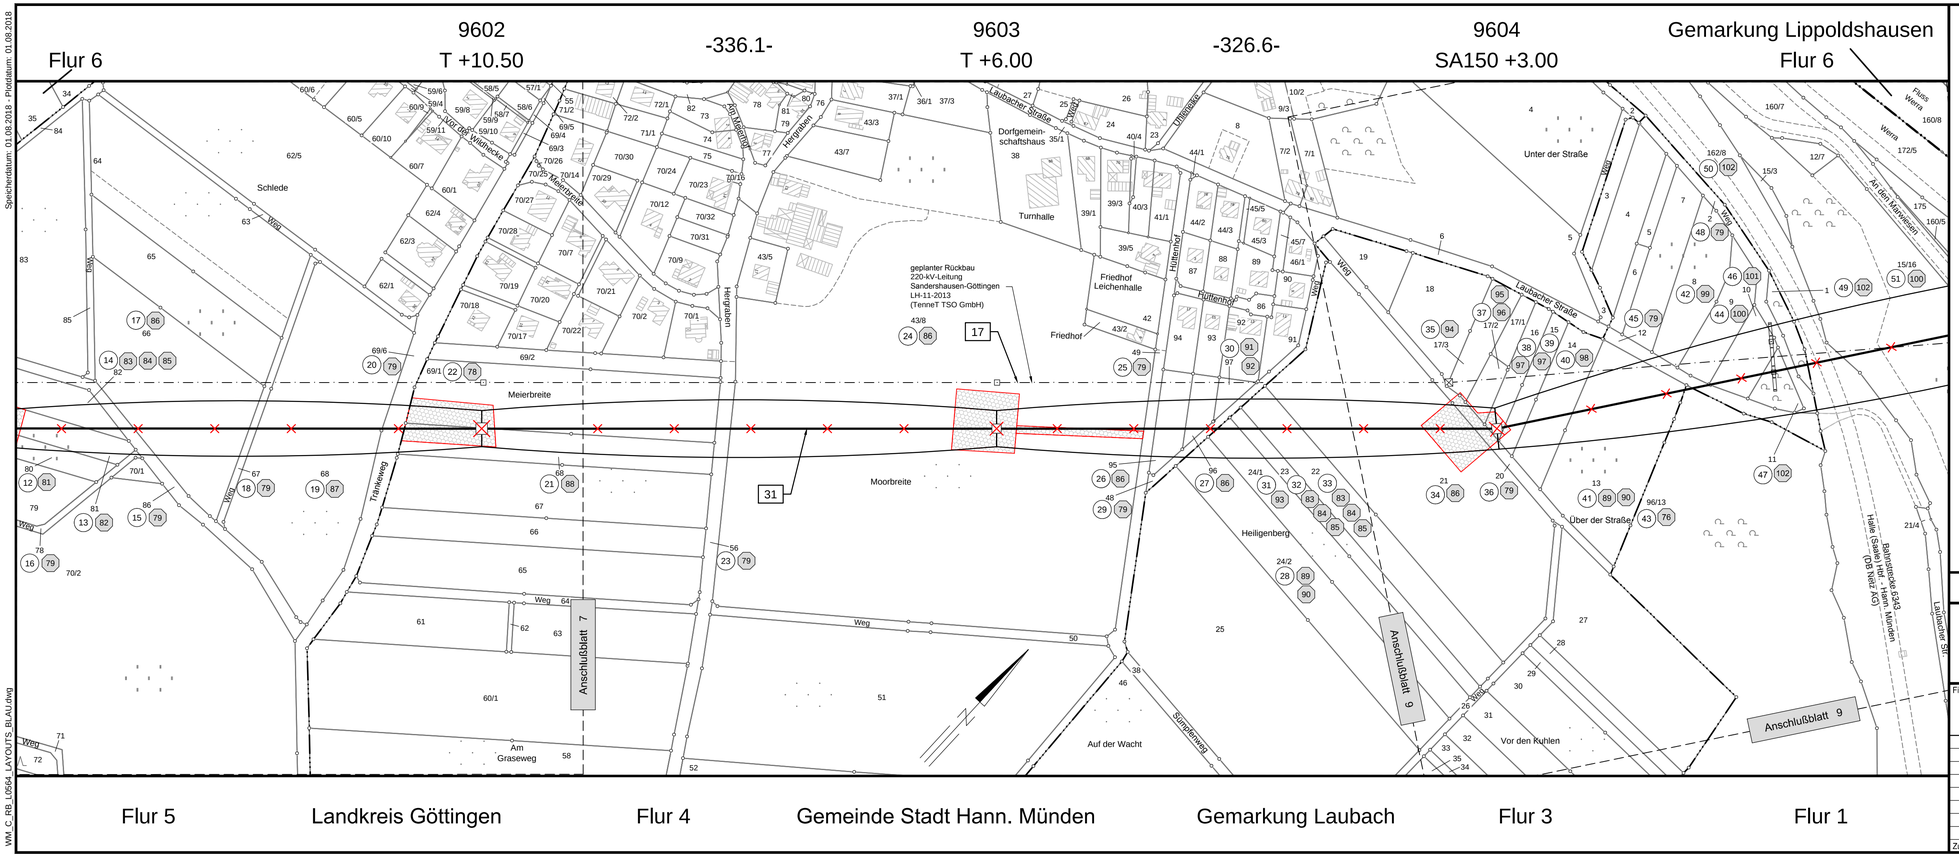

Legende:

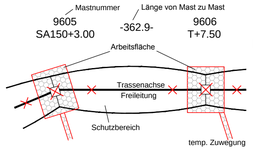

1	Bauwerksnummer
Ⓔ	Eigentümer Schlüsselnummer
Ⓖ	Grundstücks-ordnungsnummer
37	Flurstücksnummer
⊠	Abspannmast
•	Tragmast

Grenzen:

Land	
Kreis	
Stadt/Gem.	
Gemarkung	
Flur	
Flurstück	
Flurbereinigung	
Hochsp.-Ltg.	

Quellvermerk: Auszug aus den Geobasisdaten der Niedersächsischen Vermessungs- und Katasterverwaltung,
© 2012/2013/2014 LGLN

Planfeststellungsunterlage

Aufgestellt
Bayreuth, 10.02.2015

i. V. ..... i. A. .....

Satzungsgemäß ausgelegen in der Zeit
vom .....
bis .....

Zeit und Ort der Auslegung sind vor Auslegung ortsüblich bekannt gemacht worden

Gemeinde: .....

Dienstsiegel/Unterschrift .....

Planfeststellungsbehörde

Firma K2E K2 Engineering GmbH				Maßstab: 1:2000	Einheit: Meter
				Bezugssystem: ETRS89 UTM32	
					Datum / Name
				Bearb.	20.01.2015 Grenda
				Gepr.	28.01.2015 Strache
				Zustand	Gültig
				Org.-Einheit ANO	
Zust.	Änderung	Datum	Name	Blatt: 08 / 13	