Speicherdatum: 01.08.2018 - Plotdatum: 01.08.2018

9604
SA150 +3.00

-583.1-

9605
SA150 +3.00

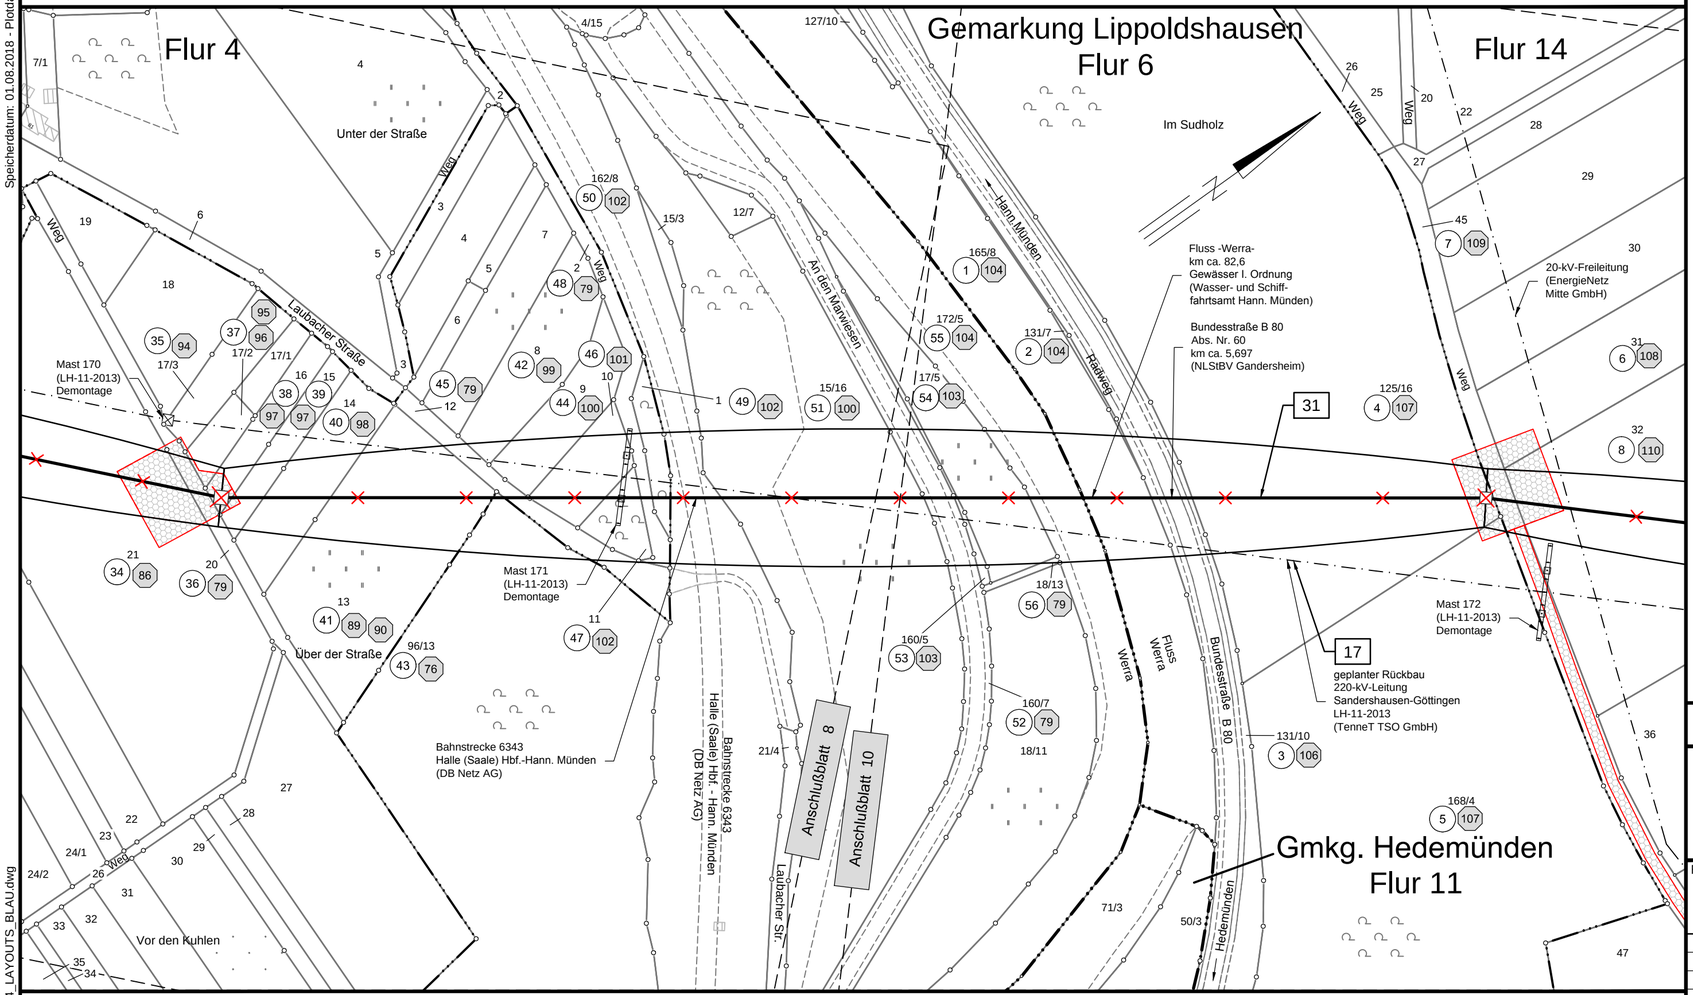

Flur 3 Gemarkung Laubach Flur 1 Landkreis Göttingen Gemeinde Stadt Hann. Münden

Anlage 7.9

Rückbau 110-kV-BSL Körle - Nörten-Hardenberg, L0564

(DB Energie GmbH)

Lage-/Grunderwerbsplan

Mast-Nr. 9604 - Mast-Nr. 9605

Legende:

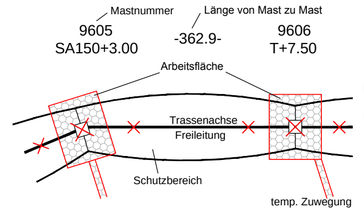

1 Bauwerksnummer
1 Eigentümer Schlüsselnummer
5 Grundstücks-ordnungsnummer
37 Flurstücksnummer
Abspannmast
Tragmast

Grenzen:

Land
Kreis
Stadt/Gem.
Gemarkung
Flur
Flurstück
Flurbereinigung
Hochsp.-Ltg.

Quellvermerk: Auszug aus den Geobasisdaten der Niedersächsischen Vermessungs- und Katasterverwaltung,
© 2012/2013/2014 LGLN

Planfeststellungsunterlage

Aufgestellt
Bayreuth, 10.02.2015

i. V. Jägmann i. A. Sachse

Satzungsgemäß ausgelegen in der Zeit
vom .....
bis .....

Zeit und Ort der Auslegung sind vor Auslegung ortsüblich bekannt gemacht worden

Gemeinde: .....

Dienstsiegel/Unterschrift .....

Planfeststellungsbehörde

Firma	Maßstab:	Einheit:
K2E K2 Engineering GmbH	1:2000 Bezugssystem: ETRS89 UTM32	Meter

	Datum	Name
Bearb.	20.01.2015	Grenda
Gepr.	28.01.2015	Strache
Zustand		Gültig
Org.-Einheit ANO		

Zust.	Änderung	Datum	Name

Blatt: 09 / 13

WM_C_RB_L0564_LAYOUTS_BLAU.dwg