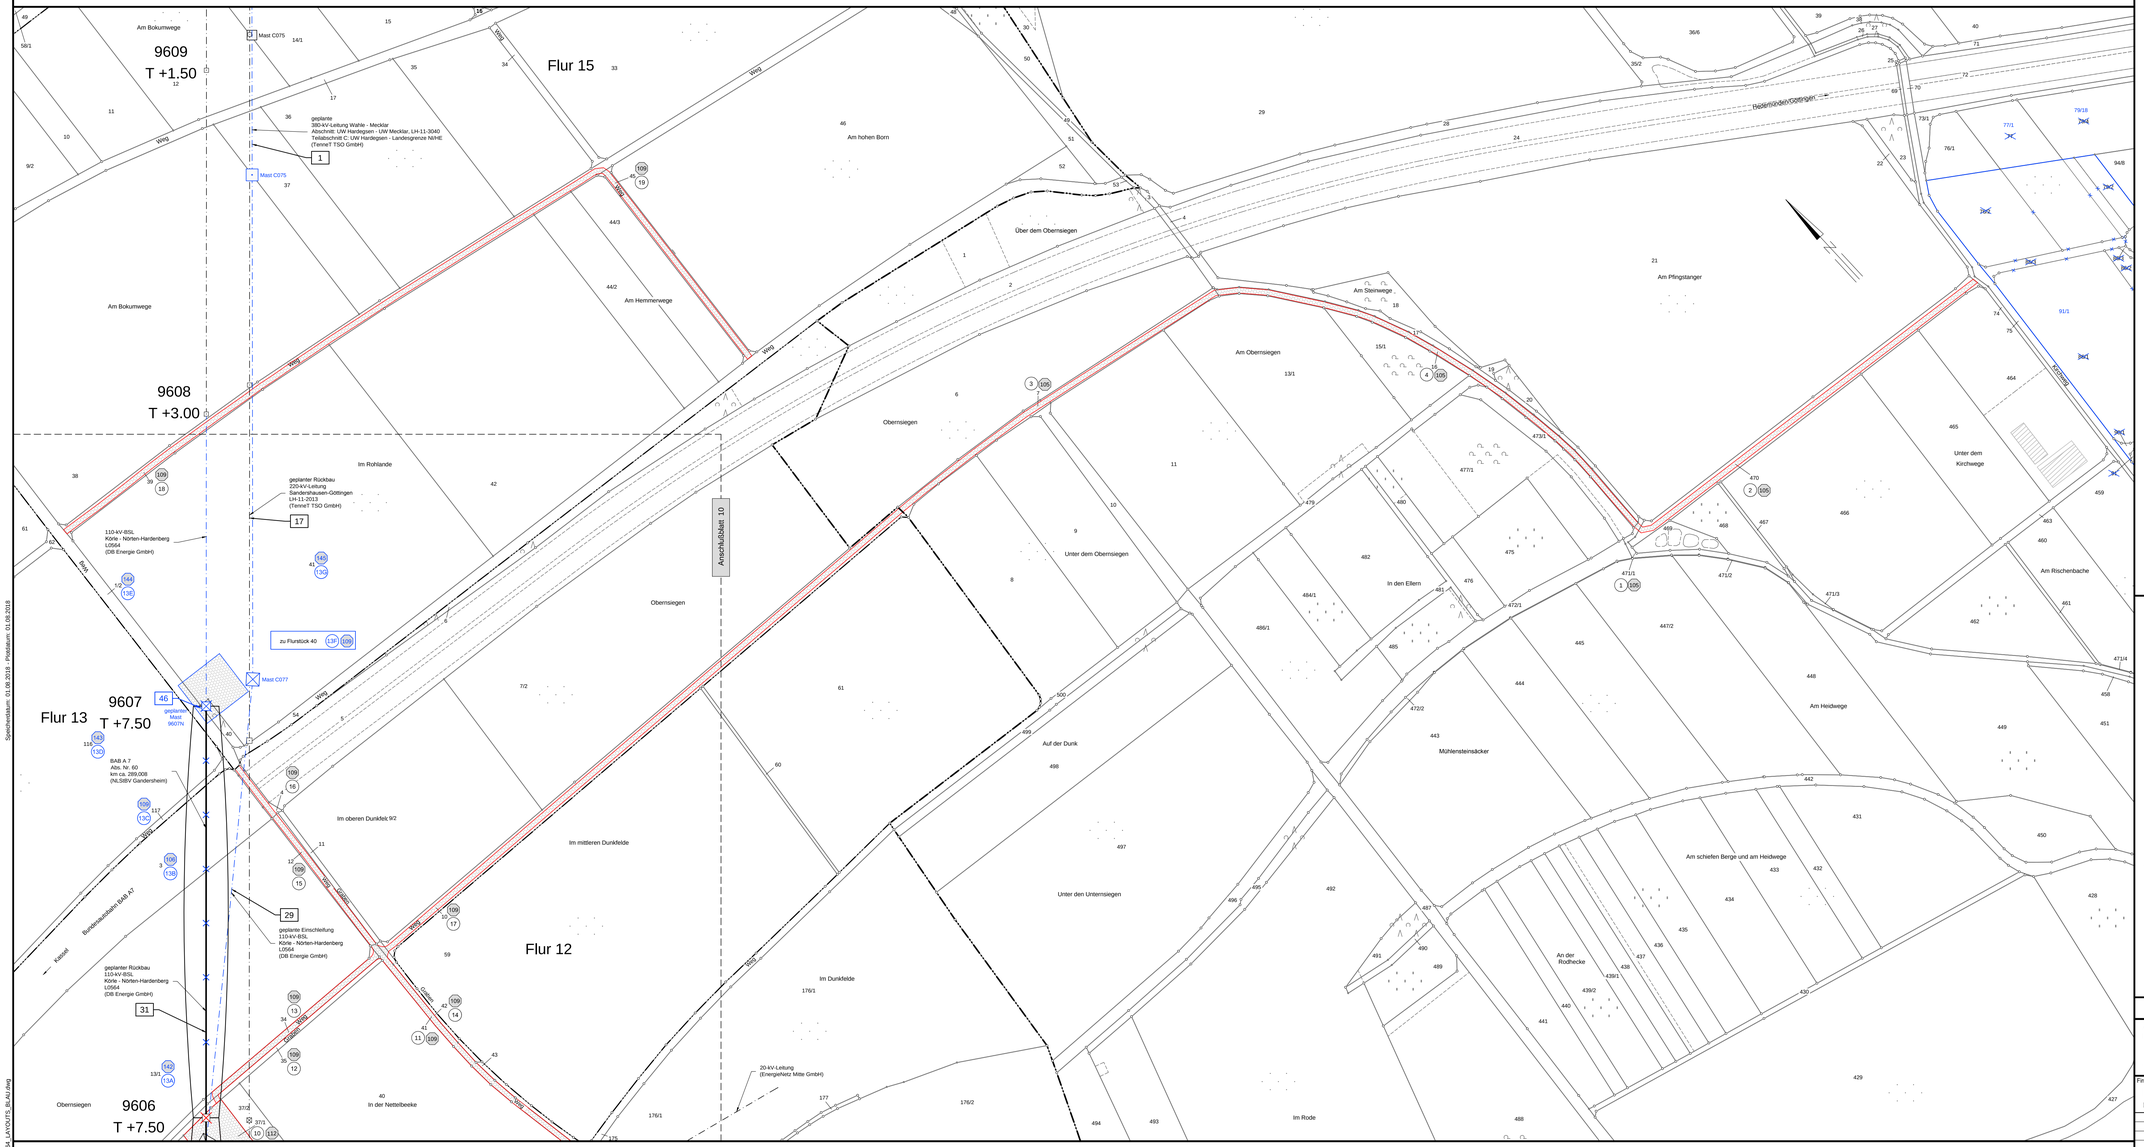

Anlage 7.9

Rückbau 110-kV-BSL Körle - Nörten-Hardenberg, L0564

(DB Energie GmbH)

Lage-/Grunderwerbsplan

Mast-Nr. 9606 - Mast-Nr. 9609

Deckblatt

Legende:

Mastnummer: 9605 SA150+3.00 — Länge von Mast zu Mast: - 362.9 - — 9606 T+7.50

Arbeitsfläche; Trassenachse Freileitung; Schutzbereich; temp. Zuwegung

- Bauwerksnummer
- Eigentümer Schlüsselnummer
- Grundstücks-ordnungsnummer
- 37 Flurstücksnummer
- Abspannmast
- Tragmast
- Mast Rückbau

Darstellung in blau entspricht Deckblatteänderung

Grenzen:

- Land
- Kreis
- Stadt/Gem.
- Gemarkung
- Flur
- Flurstück
- Flurbereinigung
- Hochsp.-Ltg.

Quellvermerk: Auszug aus den Geobasisdaten der Niedersächsischen Vermessungs- und Katasterverwaltung
© 2012/2013/2014 LGN.N

Planfeststellungsunterlage

Aufgestellt
Bayreuth, 10.02.2015

K2E
K2 Engineering GmbH

Maßstab:	Einheit:
1:2000	Meter
Bezugssystem: ETRS89 UTM32	

	Datum	Name
Bearb.	20.01.2015	Grenda
Gepr.	28.01.2015	Strache
Zustand		Gültig
Org.-Einheit ANO		

Zust.	Änderung	Datum	Name	Blatt: 11 / 13
A	Deckblatt	30.07.18	JG	

Satzungsgemäß ausgelegen in der Zeit
vom .....
bis .....
Zeit und Ort der Auslegung sind vor Auslegung ortsüblich bekannt gemacht worden
Gemeinde: .....

Dienstsiegel/Unterschrift .....

Planfeststellungsbehörde

Speichertestsatz: 01.08.2018 - Plotdatum: 01.08.2018

WM_C_DB_L0564_LAYOUTS_BuAnLang