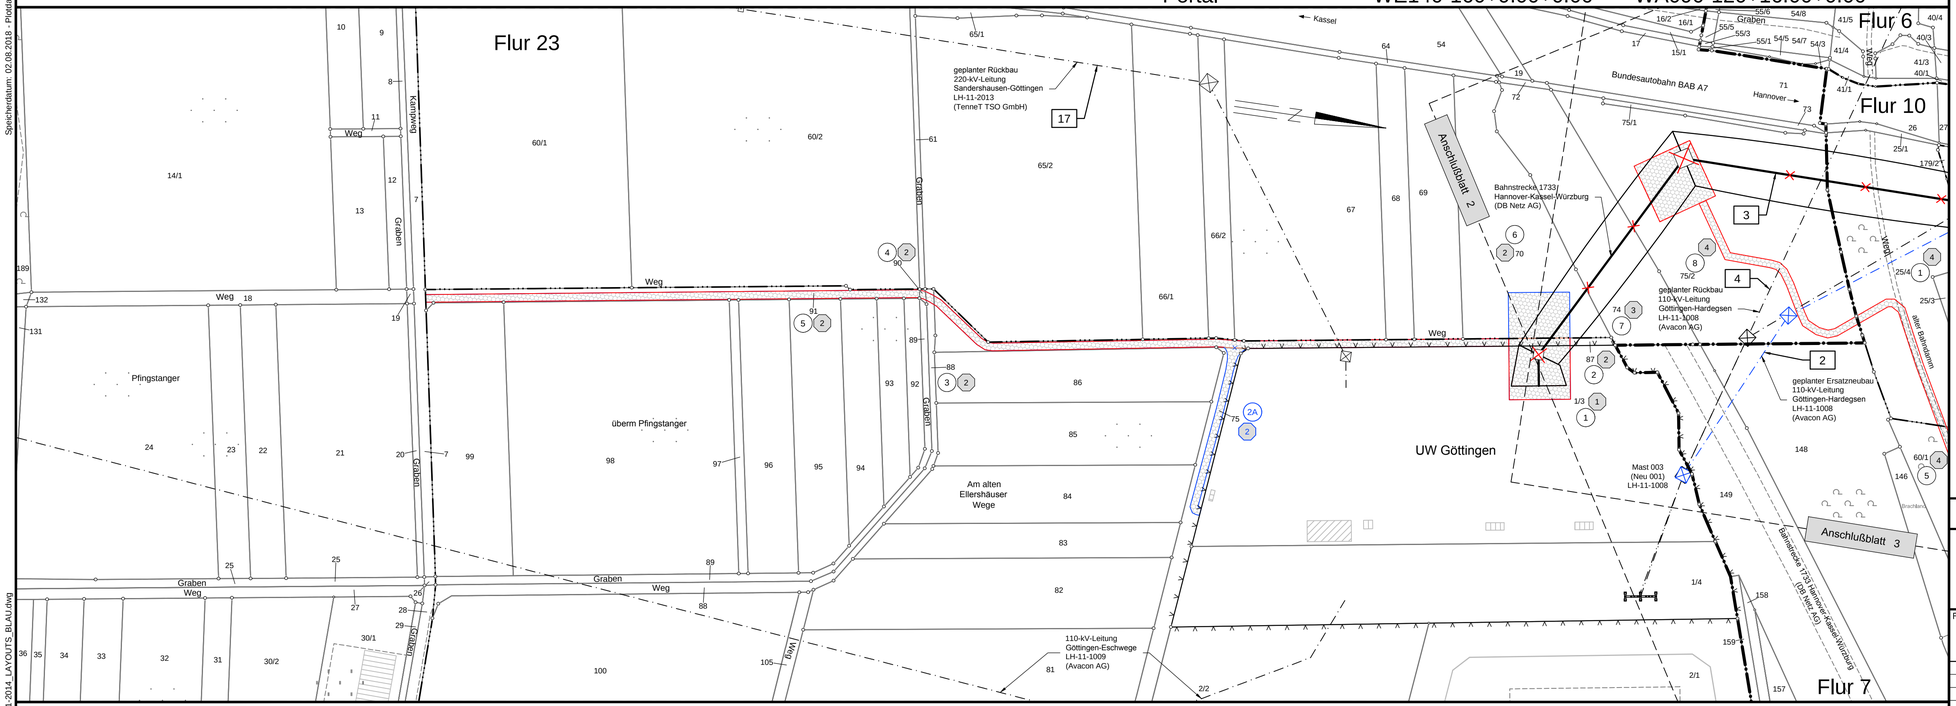

Landkreis Göttingen | Flur 24 | Gemeinde Rosdorf | Gemarkung Rosdorf | Flur 22 | Stadt Göttingen | Gemarkung Grone

TenneT Taking power further

Anlage 7.10

Rückbau 220-kV-Leitung Göttingen - Hardegsen, LH-11-2014

(TenneT TSO GmbH)

Lage-/Grunderwerbsplan

UW Göttingen - Mast-Nr. 226A

Deckblatt

Legende:

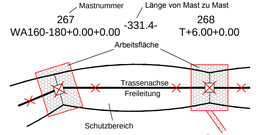

1	1	Bauwerksnummer
E	E	Eigentümer Schlüsselnummer
G	G	Grundstücks-ordnungsnummer
37	37	Flurstücksnummer
		Abspannmast
		Tragmast
		Mast Rückbau

Grenzen:

Land
Kreis
Stadt/Gem.
Gemarkung
Flur
Flurstück
Flurbereinigung
Hochsp.-Ltg.

Darstellung in blau entspricht Deckblattänderung

Quellvermerk: Auszug aus den Geobasisdaten der Niedersächsischen Vermessungs- und Katasterverwaltung, © 2012/2013/2014 LGLN

Planfeststellungsunterlage

Aufgestellt
Bayreuth, 10.02.2015

i.V. Hämmerlein | i.A. Stracke

Satzungsgemäß ausgelegen in der Zeit
vom .....
bis .....

Zeit und Ort der Auslegung sind vor Auslegung ortsüblich bekannt gemacht worden

Gemeinde: .....

Dienstsiegel/Unterschrift .....

Planfeststellungsbehörde

Firma				Maßstab: 1 : 2000	Einheit: Meter
K2E				Bezugssystem: ETRS89 UTM32	
K2 Engineering GmbH					
				Datum	Name
				Bearb. 20.01.2015	Neubauer
				Gepr. 28.01.2015	Strache
				Zustand	Gültig
				Org.-Einheit ANO	
A	Deckblatt	30.07.18	JG	TenneT Taking power further	
Zust.	Änderung	Datum	Name	Blatt: 01 / 18	

Speicherdatum: 02.08.2018 - Plotdatum: 02.08.2018
WM_C_RB_LH-11-2014_LAYOUTS_BLAU.dwg