

Speicherdatum: 02.08.2018 - Plotdatum: 02.08.2018

WM\_C\_RB\_LH-11-2014\_LAYOUTS\_BLAU.dwg

230N  
WA160-180+15.00+0.00

- 344.7 -

231N  
WA160-180+22.50+0.00




Anlage 7.10

# Rückbau 220-kV-Leitung Göttingen - Hardegsen, LH-11-2014 (TenneT TSO GmbH)


## Lage-/Grunderwerbsplan

Mast-Nr. 230N - Mast-Nr. 231N

### Deckblatt

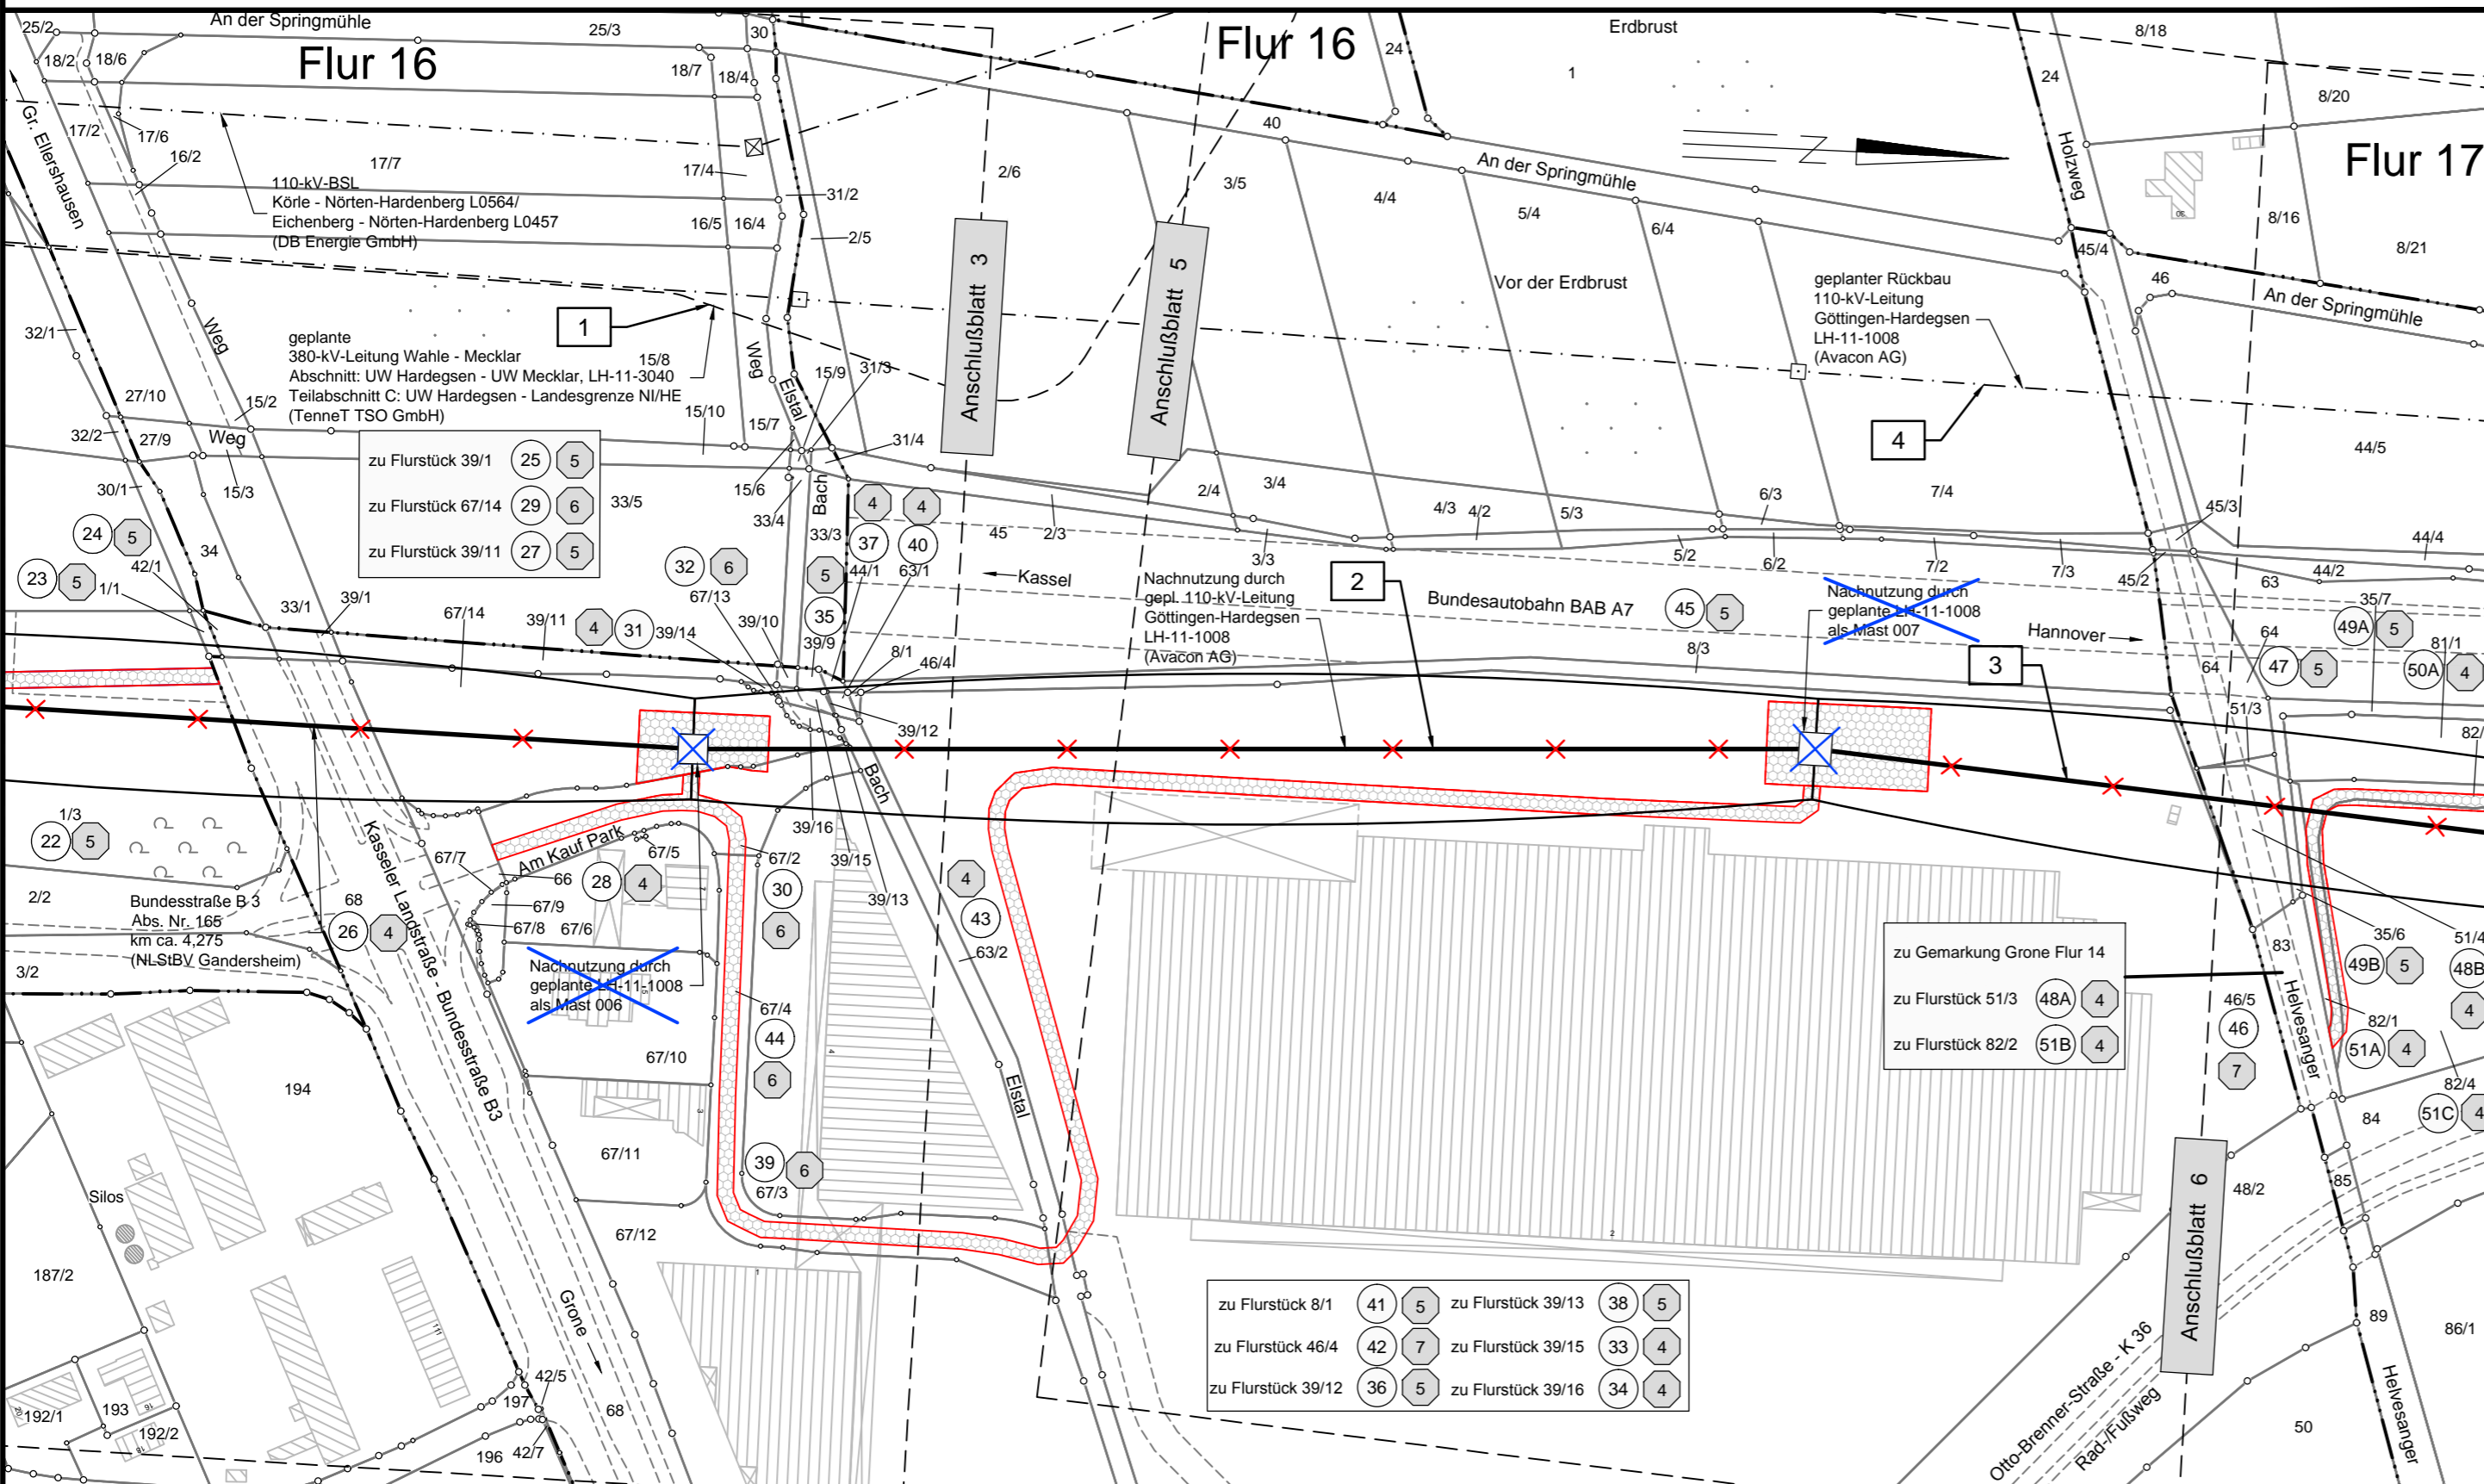

**Legende:**

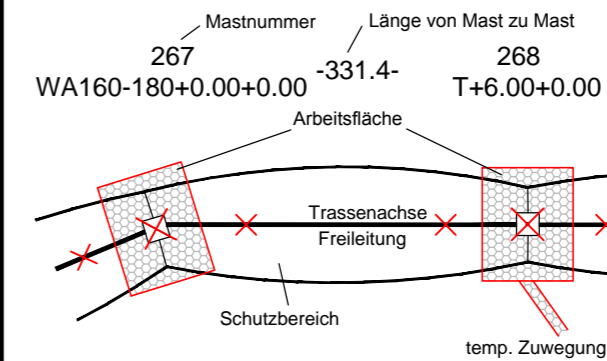

**Grenzen:**

- |    |    |                                |                 |         |
|----|----|--------------------------------|-----------------|---------|
| 1  | 1  | Bauwerksnummer                 | Land            | — — — — |
| 1  | 1  | Eigentümer                     | Kreis           | — — — — |
| 5  | 5  | Schlüsselnummer                | Stadt/Gem.      | — — — — |
| 5  | 5  | Grundstücks-<br>ordnungsnummer | Stad/Gem.       | — — — — |
| 37 | 37 | Flurstücksnummer               | Gemarkung       | — — — — |
| 37 | 37 | Flurstücksnummer               | Flur            | — — — — |
| 37 | 37 | Flurstücksnummer               | Flurstück       | — — — — |
| 37 | 37 | Flurstücksnummer               | Flurbereinigung | — — — — |
| 37 | 37 | Flurstücksnummer               | Hochsp.-Ltg.    | — — — — |

Quellvermerk: Auszug aus den Geobasisdaten der Niedersächsischen Vermessungs- und Katasterverwaltung, © 2012/2013/2014 LBN

**Planfeststellungsunterlage**

Aufgestellt  
Bayreuth, 10.02.2015

*i.V. J. J. J.* *i.A. S. S.*

Firma  
K2E  
K2 Engineering GmbH

Maßstab:  
1 : 2000  
Bezugssystem:  
ETRS89 UTM32

Datum	Name
Bearb. 20.01.2015	Neubauer
Gepr. 28.01.2015	Strache
Zustand	Gültig
Org.-Einheit ANO	

A	Deckblatt	30.07.18	JG
Zust.	Änderung	Datum	Name
Blatt: 04 / 18		Tennet	

Satzungsgemäß ausgelegt in der Zeit vom ..... bis .....

Zeit und Ort der Auslegung sind vor Auslegung ortsüblich bekannt gemacht worden

Gemeinde: .....

Dienstsigel/Unterschrift .....

Planfeststellungsbehörde

Flur 7 Landkreis Göttingen Stadt Göttingen Gemarkung Grone Flur 15 Flur 14