Speicherdatum: 02.08.2018 - Plotdatum: 02.08.2018

248 T+0.00+0.00 | - 328.0 - | 249 T+0.00+0.00 | - 281.3 - | 250 T+2.00+4.00

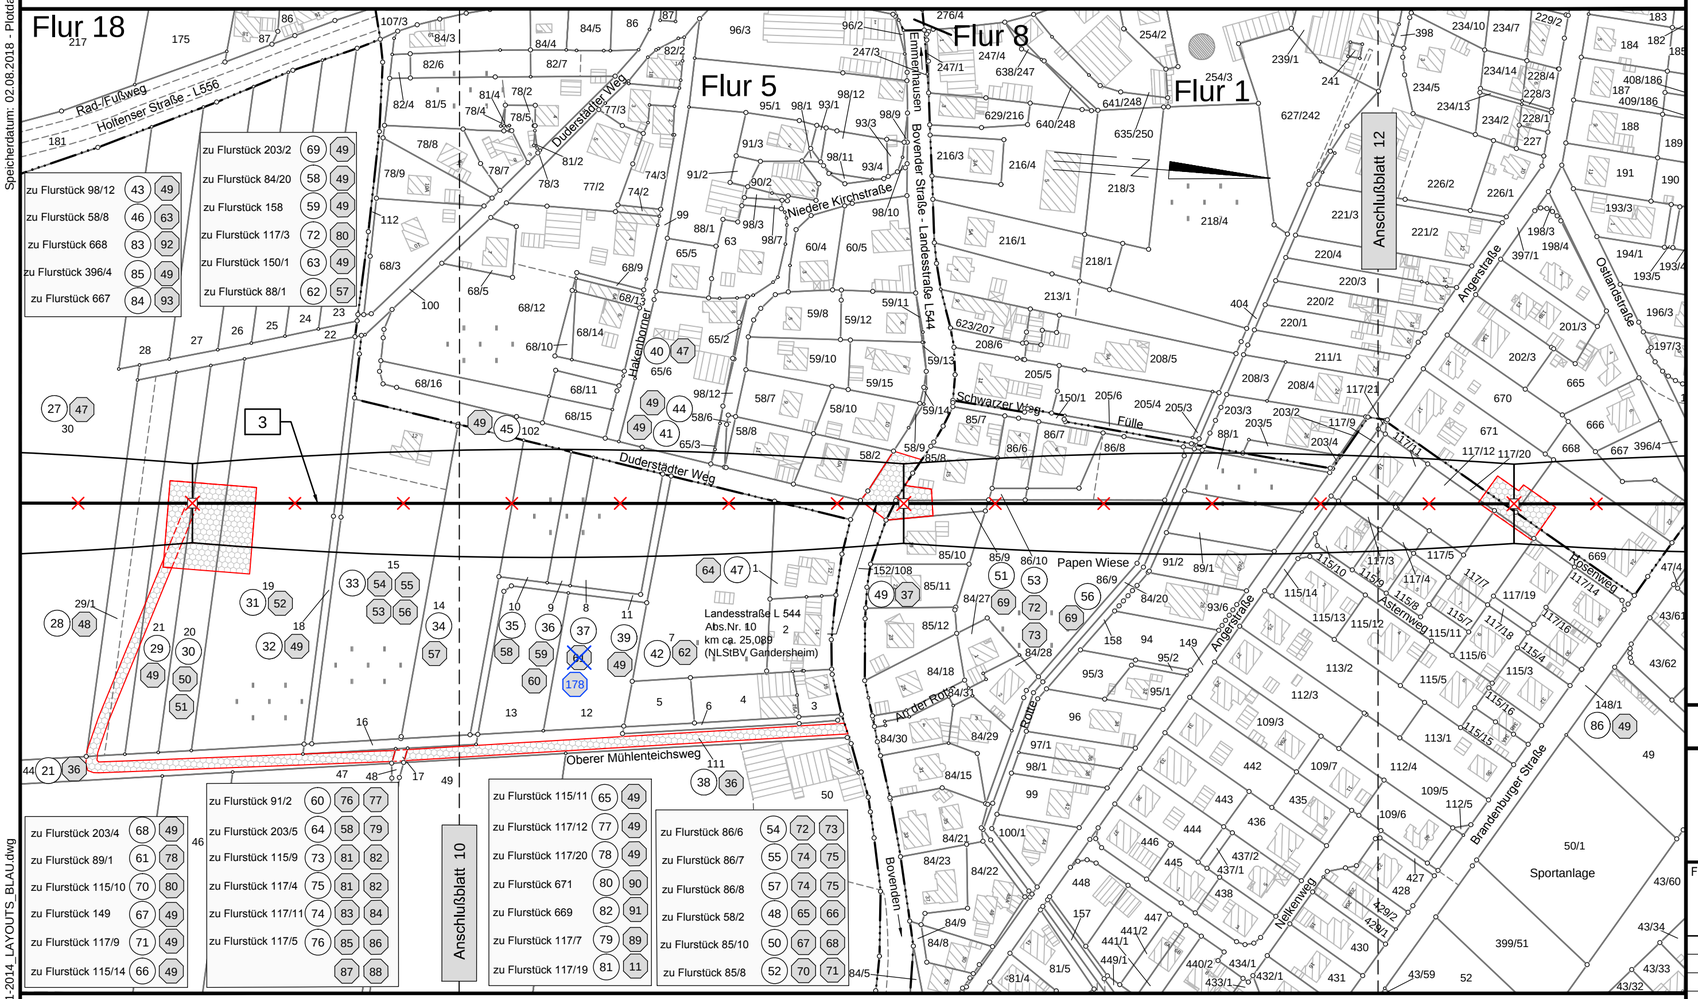


Flur 17 | Landkreis Göttingen | Gemeinde Bovenden, Flecken | Gemarkung Lenglern | Flur 2

WM_C_RB_LH-11-2014_LAYOUTS_BLAU.dwg

TenneT Taking power further

Anlage 7.10

# Rückbau 220-kV-Leitung Göttingen - Hardegsen, LH-11-2014

(TenneT TSO GmbH)

# Lage-/Grunderwerbsplan

Mast-Nr. 248 - Mast-Nr. 250

## Deckblatt

**Legende:**

Mastnummer: 267 WA160-180+0.00+0.00 — Länge von Mast zu Mast: -331.4- — 268 T+6.00+0.00

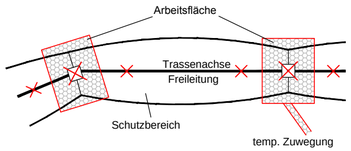


| | | |
|---|---|---|
| 1 | 1 | Bauwerksnummer |
| 1 | 1 | Eigentümer Schlüsselnummer |
| 5 | 5 | Grundstücks-ordnungsnummer |
| 37 | 37 | Flurstücksnummer |
| | | Abspannmast |
| | | Tragmast |
| | | Mast Rückbau |

Darstellung in blau entspricht Deckblattänderung

**Grenzen:**

Land, Kreis, Stadt/Gem., Gemarkung, Flur, Flurstück, Flurbereinigung, Hochsp.-Ltg.

Quellvermerk: Auszug aus den Geobasisdaten der Niedersächsischen Vermessungs- und Katasterverwaltung,
© 2012/2013/2014 LGLN

## Planfeststellungsunterlage

Aufgestellt
Bayreuth, 10.02.2015

i. V. [signature] i. A. [signature]

Satzungsgemäß ausgelegen in der Zeit
vom .....
bis .....

Zeit und Ort der Auslegung sind vor Auslegung ortsüblich bekannt gemacht worden

Gemeinde: .....

Dienstsiegel/Unterschrift .....

Planfeststellungsbehörde

| Firma | Maßstab: | Einheit: |
|---|---|---|
| K2E<br>K2 Engineering GmbH | 1 : 2000<br>Bezugssystem: ETRS89 UTM32 | Meter |

| | Datum | Name |
|---|---|---|
| Bearb. | 20.01.2015 | Neubauer |
| Gepr. | 28.01.2015 | Strache |
| Zustand | | Gültig |
| Org.-Einheit ANO | | |

| Zust. | Änderung | Datum | Name |
|---|---|---|---|
| A | Deckblatt | 30.07.18 | JG |

TenneT Taking power further

Blatt: 11 / 18