


137 WA180 +0.00+0.00 -299.5- 138 T +0.00+0.00 -300.1- 139 T +2.00+2.00

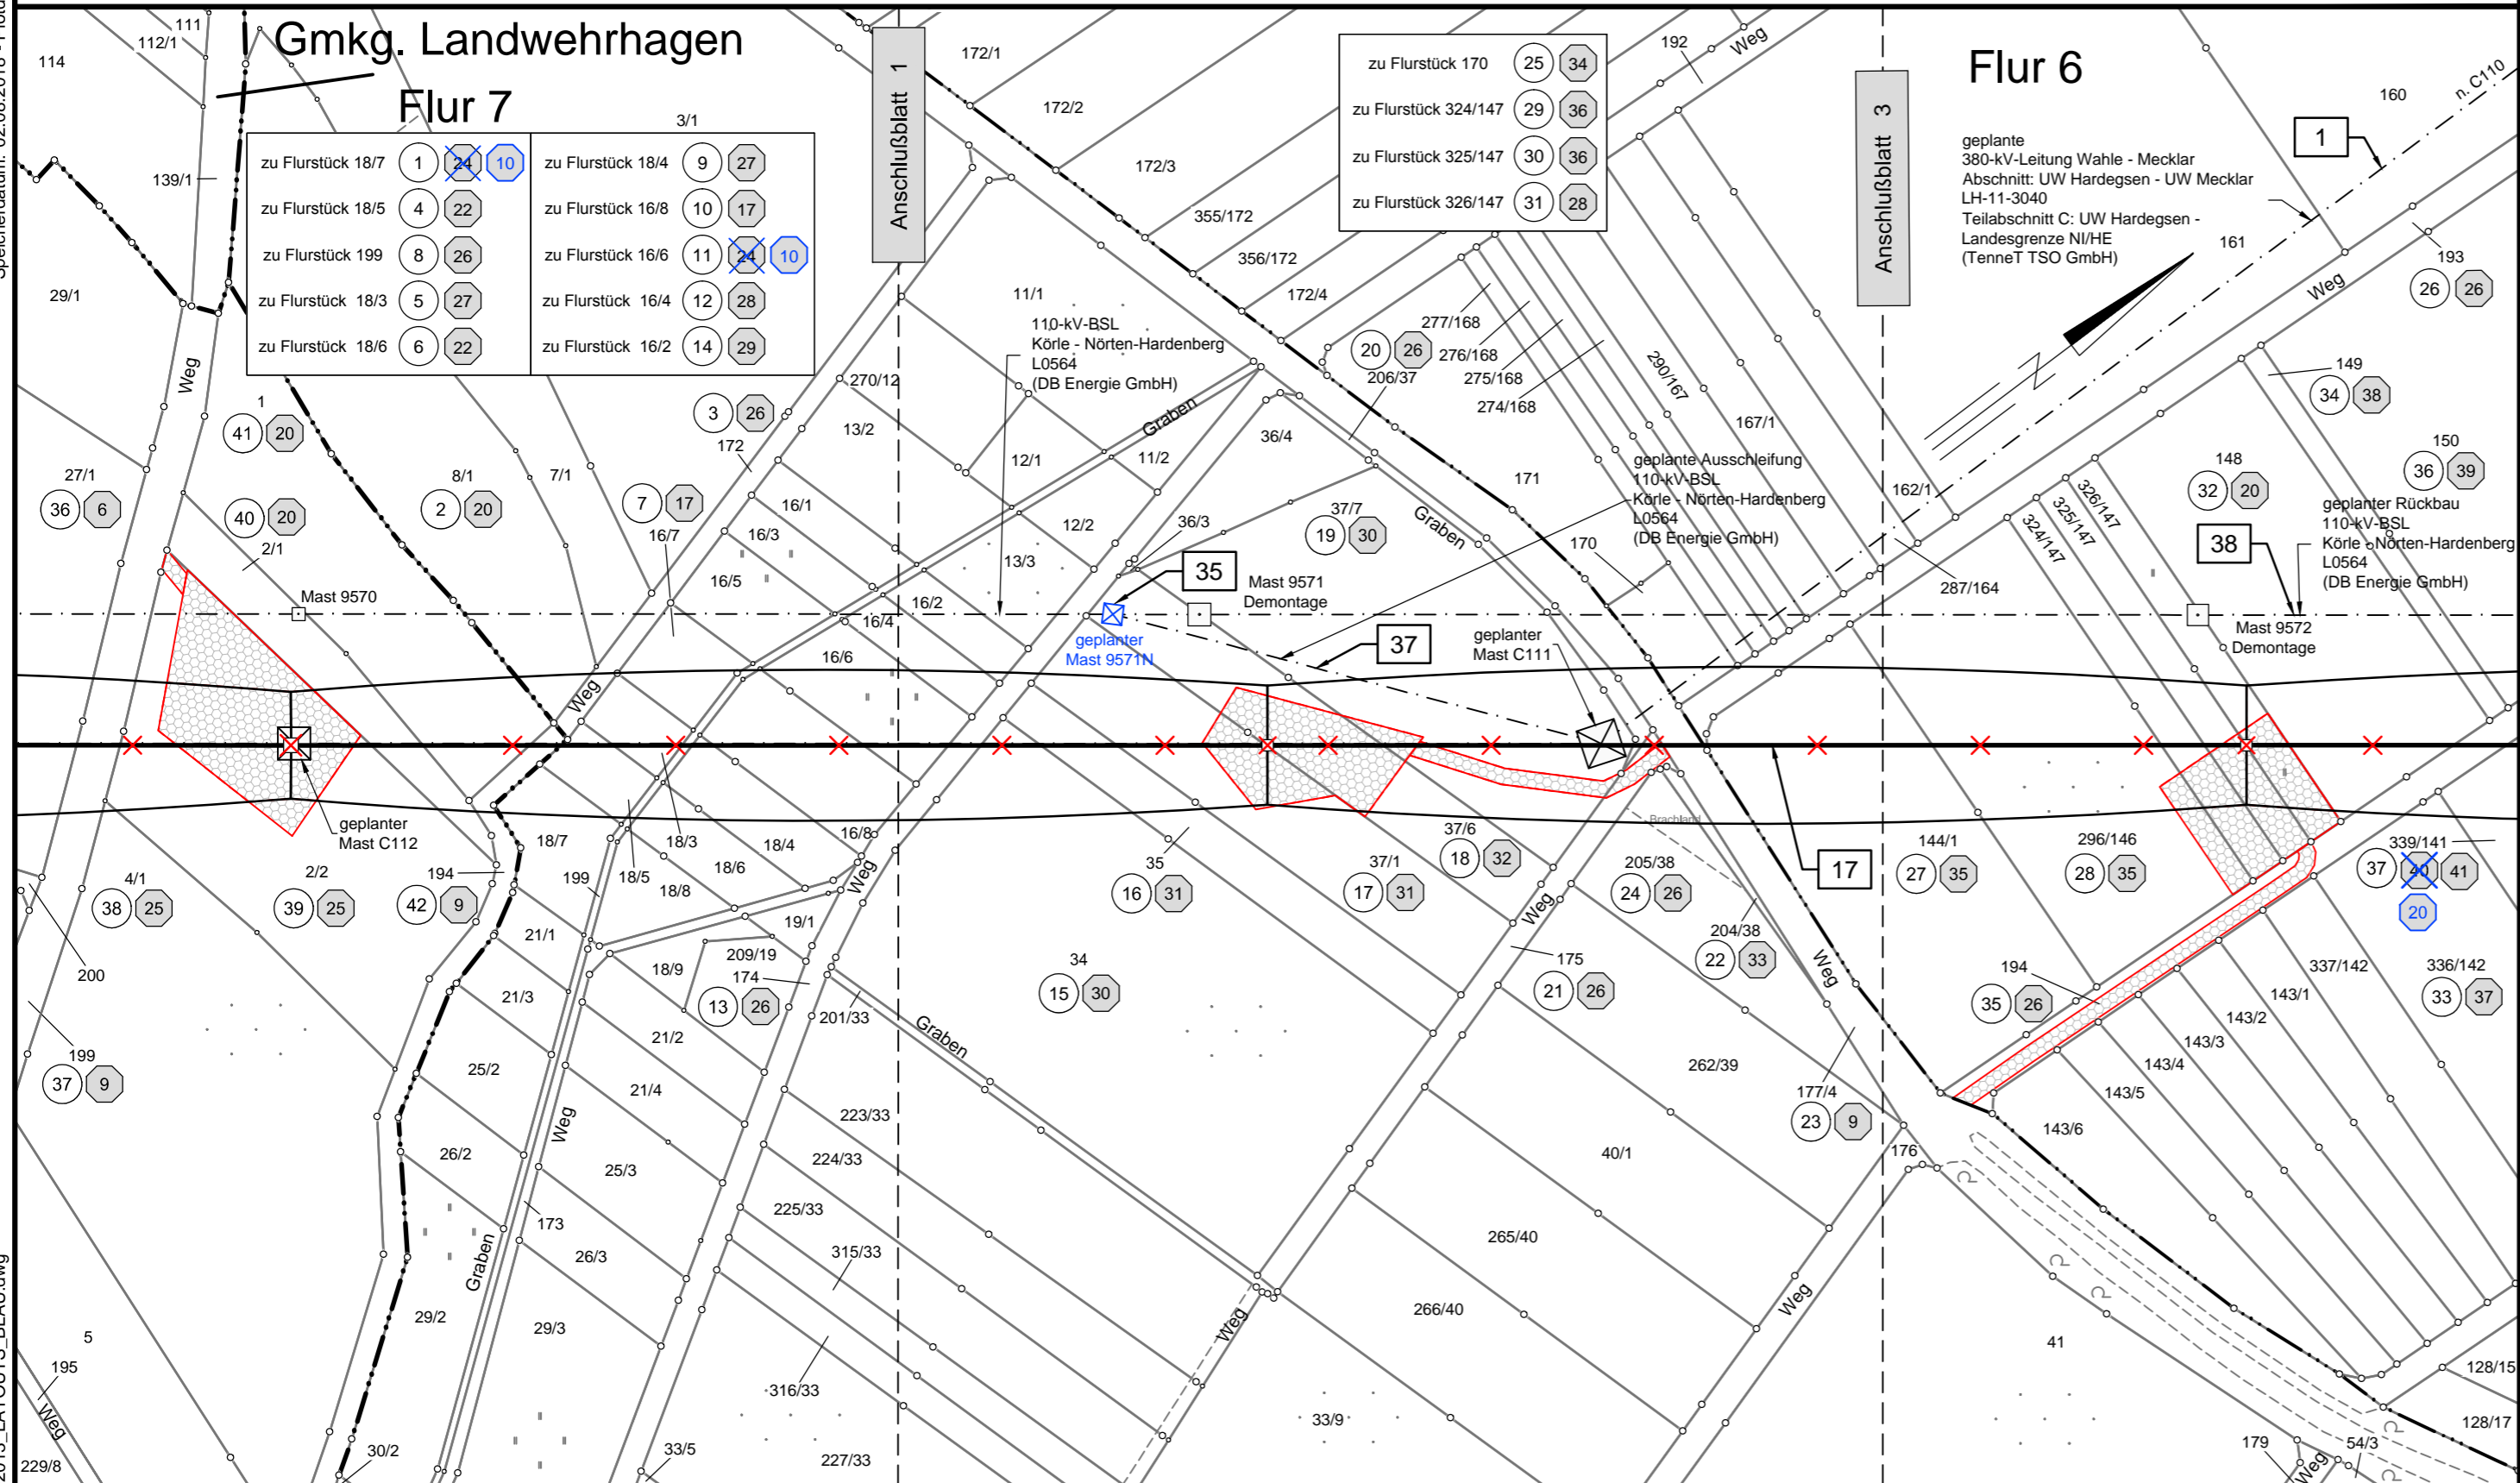

# Rückbau 220-kV-Leitung Sandershausen - Göttingen, LH-11-2013

Teilabschnitt: Landesgrenze NI/HE - UW Göttingen  
(TenneT TSO GmbH)

## Lage-/Grunderwerbsplan

Mast-Nr. 137 - Mast-Nr. 139

### Deckblatt

**Legende:**

	1 Bauwerksnummer		Land
	2 Eigentümer		Kreis
	3 Schlüsselnummer		Stadt/Gem.
	4 Grundstücks- ordnungsnummer		Gemarkung
	5 Flurstücksnummer		Flur
	6 Abspannmast		Flurstück
	7 Tragmast		Flurbereinigung
	8 Mast Rückbau		Hochsp.-Ltg.

**Grenzen:**

	Land
	Kreis
	Stadt/Gem.
	Gemarkung
	Flur
	Flurstück
	Flurbereinigung
	Hochsp.-Ltg.

**Quellvermerk:** Auszug aus den Geobasisdaten der Niedersächsischen Vermessungs- und Katasterverwaltung  
© 2012/2013/2014 LBN

### Planfeststellungsunterlage

Aufgestellt  
Bayreuth, 10.02.2015

*i.V. J. J. J.* *i.A. S. S.*

Firma	Maßstab:	Einheit:
K2E	1 : 2000	Meter
K2 Engineering GmbH	Bezugssystem:	
	ETRS89 UTM32	
	Datum	Name
	Bearb. 20.01.2015	Grenda
	Gepr. 28.01.2015	Strache
	Zustand	Gültig
	Org.-Einheit ANO	
A Deckblatt	30.07.18	JG
Zust. Änderung	Datum	Name
	Blatt: 02 / 33	

Satzungsgemäß ausgelegen in der Zeit  
vom .....  
bis .....

Zeit und Ort der Auslegung sind vor Auslegung ortsüblich bekannt gemacht worden

Gemeinde: .....

Dienstsiegel/Unterschrift .....

Planfeststellungsbehörde .....

Gmkg. Uschlag Flur 1 Gemarkung Benterode Flur 4 Gemeinde Staufenberg Landkreis Göttingen