Speicherdatum: 02.08.2018 - Plotdatum: 02.08.2018

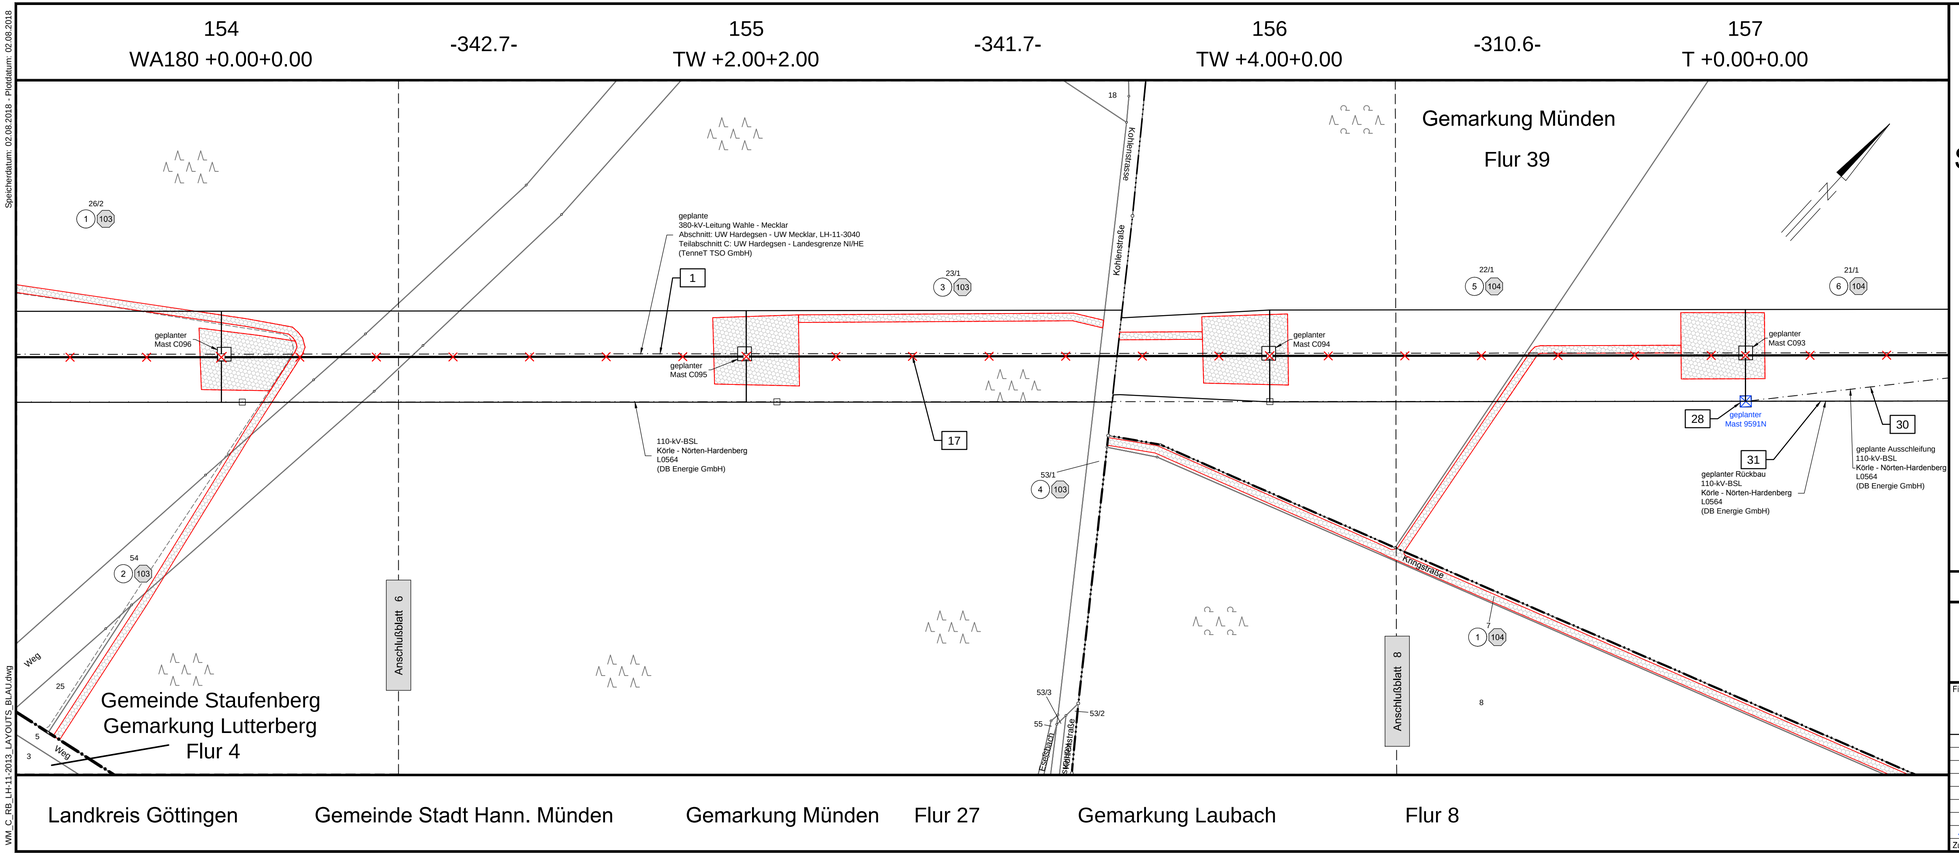

TenneT Taking power further

Anlage 7.11

Rückbau 220-kV-Leitung Sandershausen - Göttingen, LH-11-2013

Teilabschnitt: Landesgrenze NI/HE - UW Göttingen

(TenneT TSO GmbH)

Lage-/Grunderwerbsplan

Mast-Nr. 154 - Mast-Nr. 157

Deckblatt

Legende:

Mastnummer — Länge von Mast zu Mast

140 T +2.00+0.00 — -262.7- — 141 WA140-160+0.00+0.00

Arbeitsfläche, Trassenachse Freileitung, Schutzbereich, temp. Zuwegung

1	Bauwerksnummer
B	Eigentümer Schlüsselnummer
S	Grundstücks-ordnungsnummer
37	Flurstücksnummer
	Abspannmast
	Tragmast
	Mast Rückbau

Darstellung in blau entspricht Deckblattänderung

Grenzen:

Land, Kreis, Stadt/Gem., Gemarkung, Flur, Flurstück, Flurbereinigung, Hochsp.-Ltg.

Quellvermerk: Auszug aus den Geobasisdaten der Niedersächsischen Vermessungs- und Katasterverwaltung
© 2012/2013/2014 LGLN

Planfeststellungsunterlage

Aufgestellt
Bayreuth, 10.02.2015

i. V. ..... i. A. .....

Satzungsgemäß ausgelegen in der Zeit
vom .....
bis .....

Zeit und Ort der Auslegung sind vor Auslegung ortsüblich bekannt gemacht worden

Gemeinde: .....

Dienstsiegel/Unterschrift .....

Planfeststellungsbehörde

Firma	Maßstab:	Einheit:
K2E K2 Engineering GmbH	1 : 2000 Bezugssystem: ETRS89 UTM32	Meter

	Datum	Name
Bearb.	20.01.2015	Grenda
Gepr.	28.01.2015	Strache
Zustand		Gültig
Org.-Einheit ANO		

Zust.	Änderung	Datum	Name
A	Deckblatt	30.07.18	JG

TenneT Taking power further

Blatt: 07 / 33

WM_C_RB_LH-11-2013_LAYOUTS_BLAU.dwg