


165 WA180 +0.00+0.00 -308.4- 166 T +0.00+0.00 -300.2- 167 T +2.00+2.00

Rückbau 220-kV-Leitung Sandershausen - Göttingen, LH-11-2013

Teilabschnitt: Landesgrenze NI/HE - UW Göttingen
(TenneT TSO GmbH)


Lage-/Grunderwerbsplan

Mast-Nr. 165 - Mast-Nr. 167

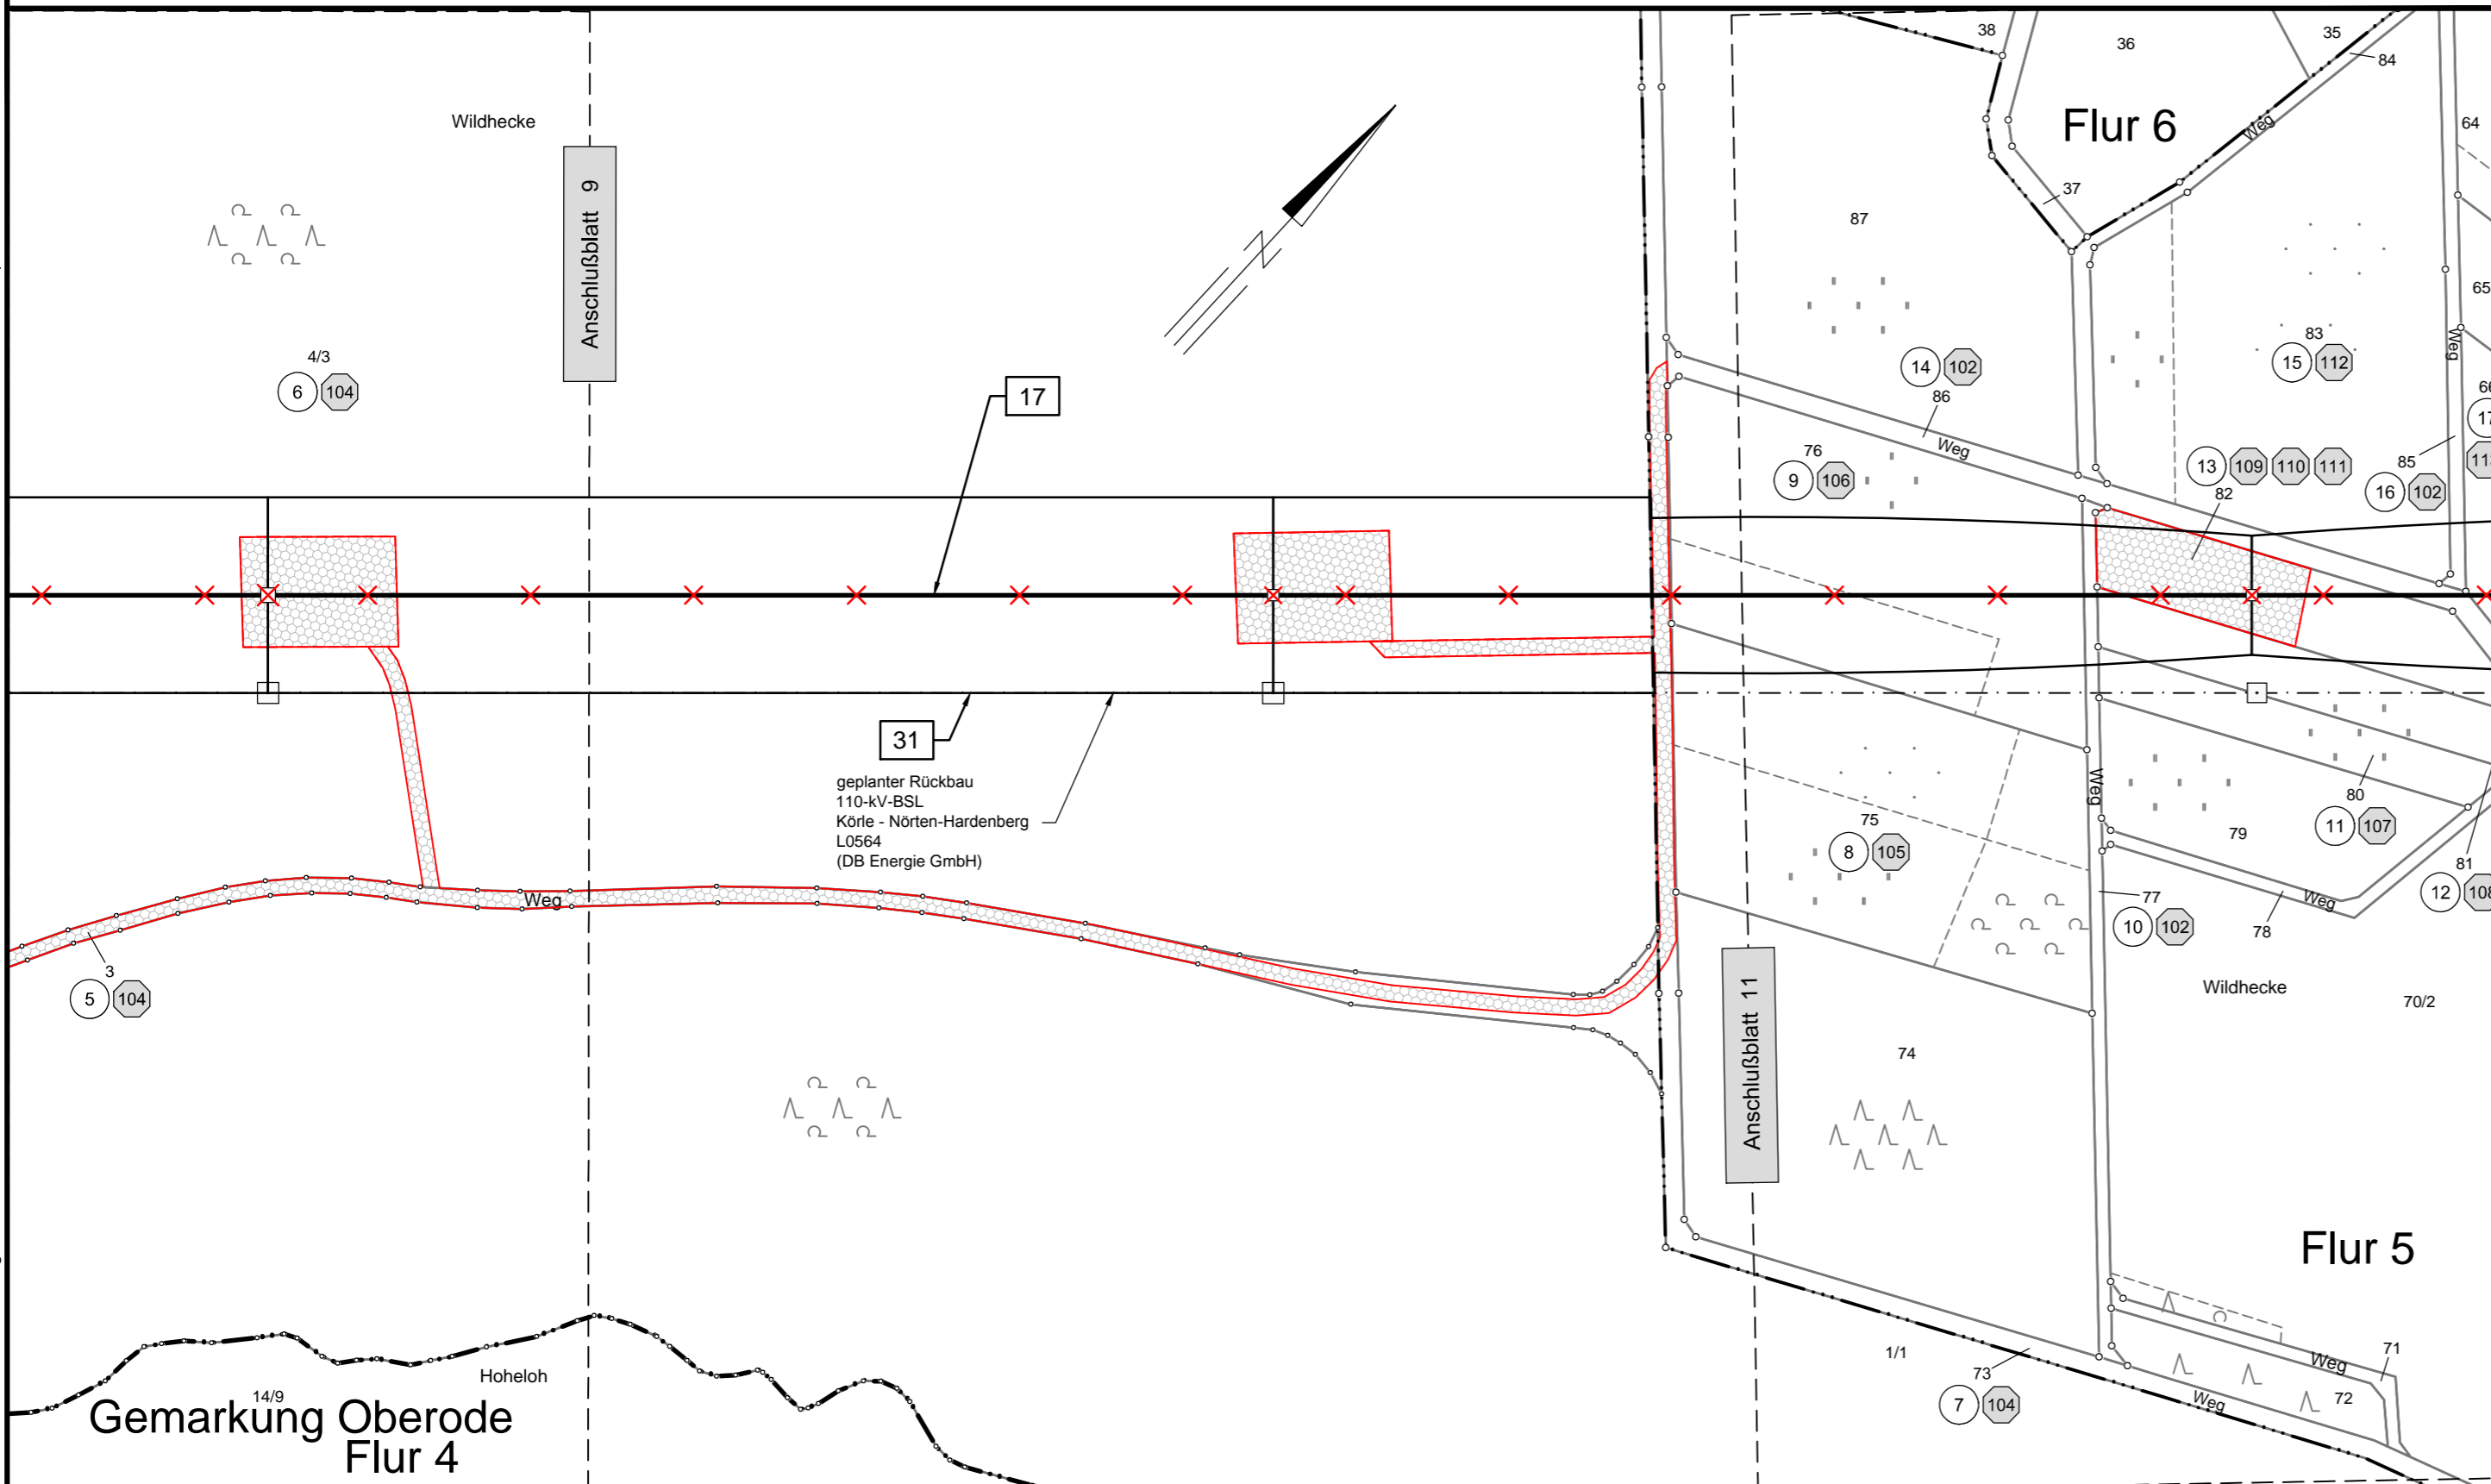


31
geplanter Rückbau
110-kV-BSL
Körle - Nörten-Hardenberg
L0564
(DB Energie GmbH)

Legende:

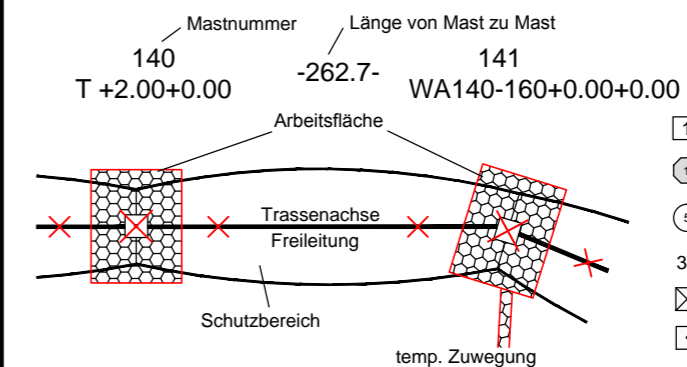

Grenzen:

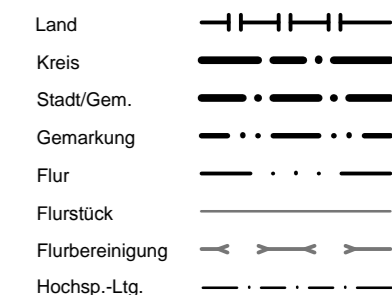


- 1 Bauwerksnummer
- 1 Eigentümer Schlüsselnummer
- 6 Grundstücksordnungsnummer
- 37 Flurstücksnummer
- ⊗ Abspannmast
- Tragmast

Quellvermerk: Auszug aus den Geobasisdaten der Niedersächsischen Vermessungs- und Katasterverwaltung © 2012/2013/2014 LBN

Planfeststellungsunterlage

Aufgestellt
Bayreuth, 10.02.2015

i.V. Feymann *i.A. Söcken*

Firma	Maßstab:	Einheit:
K2E	1 : 2000	Meter
K2 Engineering GmbH	Bezugssystem:	
	ETRS89 UTM32	
	Datum	Name
	Bearb. 20.01.2015	Grenda
	Gepr. 28.01.2015	Strache
	Zustand	Gültig
	Org.-Einheit ANO	
		
Zust.	Änderung	Datum
		Name
Blatt: 10 / 33		

Satzungsgemäß ausgelegen in der Zeit vom bis

Zeit und Ort der Auslegung sind vor Auslegung ortsüblich bekannt gemacht worden

Gemeinde:

Dienstsiegel/Unterschrift

Planfeststellungsbehörde

Landkreis Göttingen
Gemeinde Stadt Hann. Münden

Gemarkung Laubach Flur 8