

220  
T +2.00+0.00

-325.5-

221  
WA180 +0.00+0.00 -154.4-

221A  
T -4.00+0.00

Flur 25

26/1 Hinter dem hohen Steinwege

Steingrabenlage

Speicherdatum: 02.08.2018 - Plotdatum: 02.08.2018



Anlage 7.11


# Rückbau 220-kV-Leitung Sandershausen - Göttingen, LH-11-2013

Teilabschnitt: Landesgrenze NI/HE - UW Göttingen  
(TenneT TSO GmbH)


## Lage-/Grunderwerbsplan

Mast-Nr. 220 - Mast-Nr. 221A

Legende:

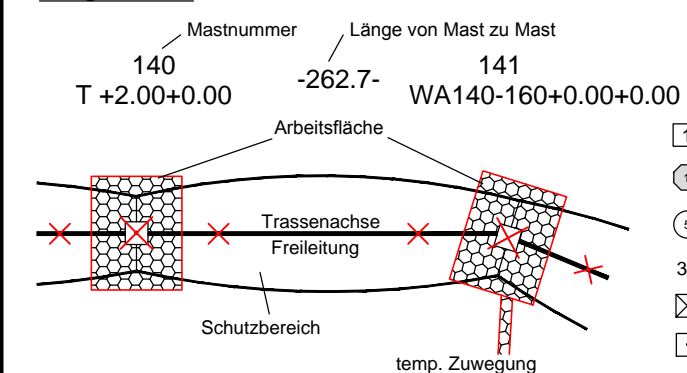

Grenzen:

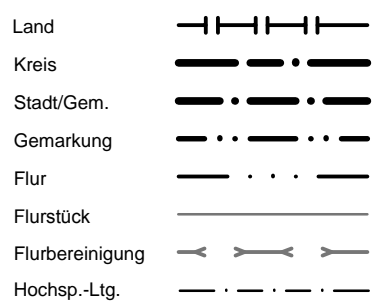

Quellvermerk: Auszug aus den Geobasisdaten der Niedersächsischen Vermessungs- und Katasterverwaltung © 2012/2013/2014 LBLN

### Planfeststellungsunterlage

Aufgestellt  
Bayreuth, ...10.02.2015...

*i.V. Feymann* *i.A. Seiser*

Firma  
K2E  
K2 Engineering GmbH

Maßstab:  
1 : 2000  
Bezugssystem:  
ETRS89 UTM32

Einheit:  
Meter  
Datum Name  
Bearb. 20.01.2015 Grenda  
Gepr. 28.01.2015 Strache  
Zustand Gültig  
Org.-Einheit ANO

Satzungsgemäß ausgelegt in der Zeit  
vom .....  
bis .....

Zeit und Ort der Auslegung sind vor Auslegung ortsüblich bekannt gemacht worden  
Gemeinde: .....

Dienstiegel/Unterschrift .....

Planfeststellungsbehörde

Zust.	Änderung	Datum	Name	Blatt:	31 / 33
-------	----------	-------	------	--------	---------

WM\_C\_RB\_LH-11-2013\_LAYOUTS\_BLAU.dwg

Flur 26 Landkreis Göttingen Gemeinde Rosdorf Gemarkung Rosdorf Flur 24