

Speicherdatum: 02.08.2018 - Plotdatum: 02.08.2018

225 -199.8- 225A -20.3- UW Göttingen
 WA120-140 +8.00+0.00 WE150-180 +0.00+0.00 Portal



Anlage 7.11


Rückbau 220-kV-Leitung Sandershausen - Göttingen, LH-11-2013

Teilabschnitt: Landesgrenze NI/HE - UW Göttingen
 (TenneT TSO GmbH)


Lage-/Grunderwerbsplan

Mast-Nr. 225 - UW Göttingen

Deckblatt

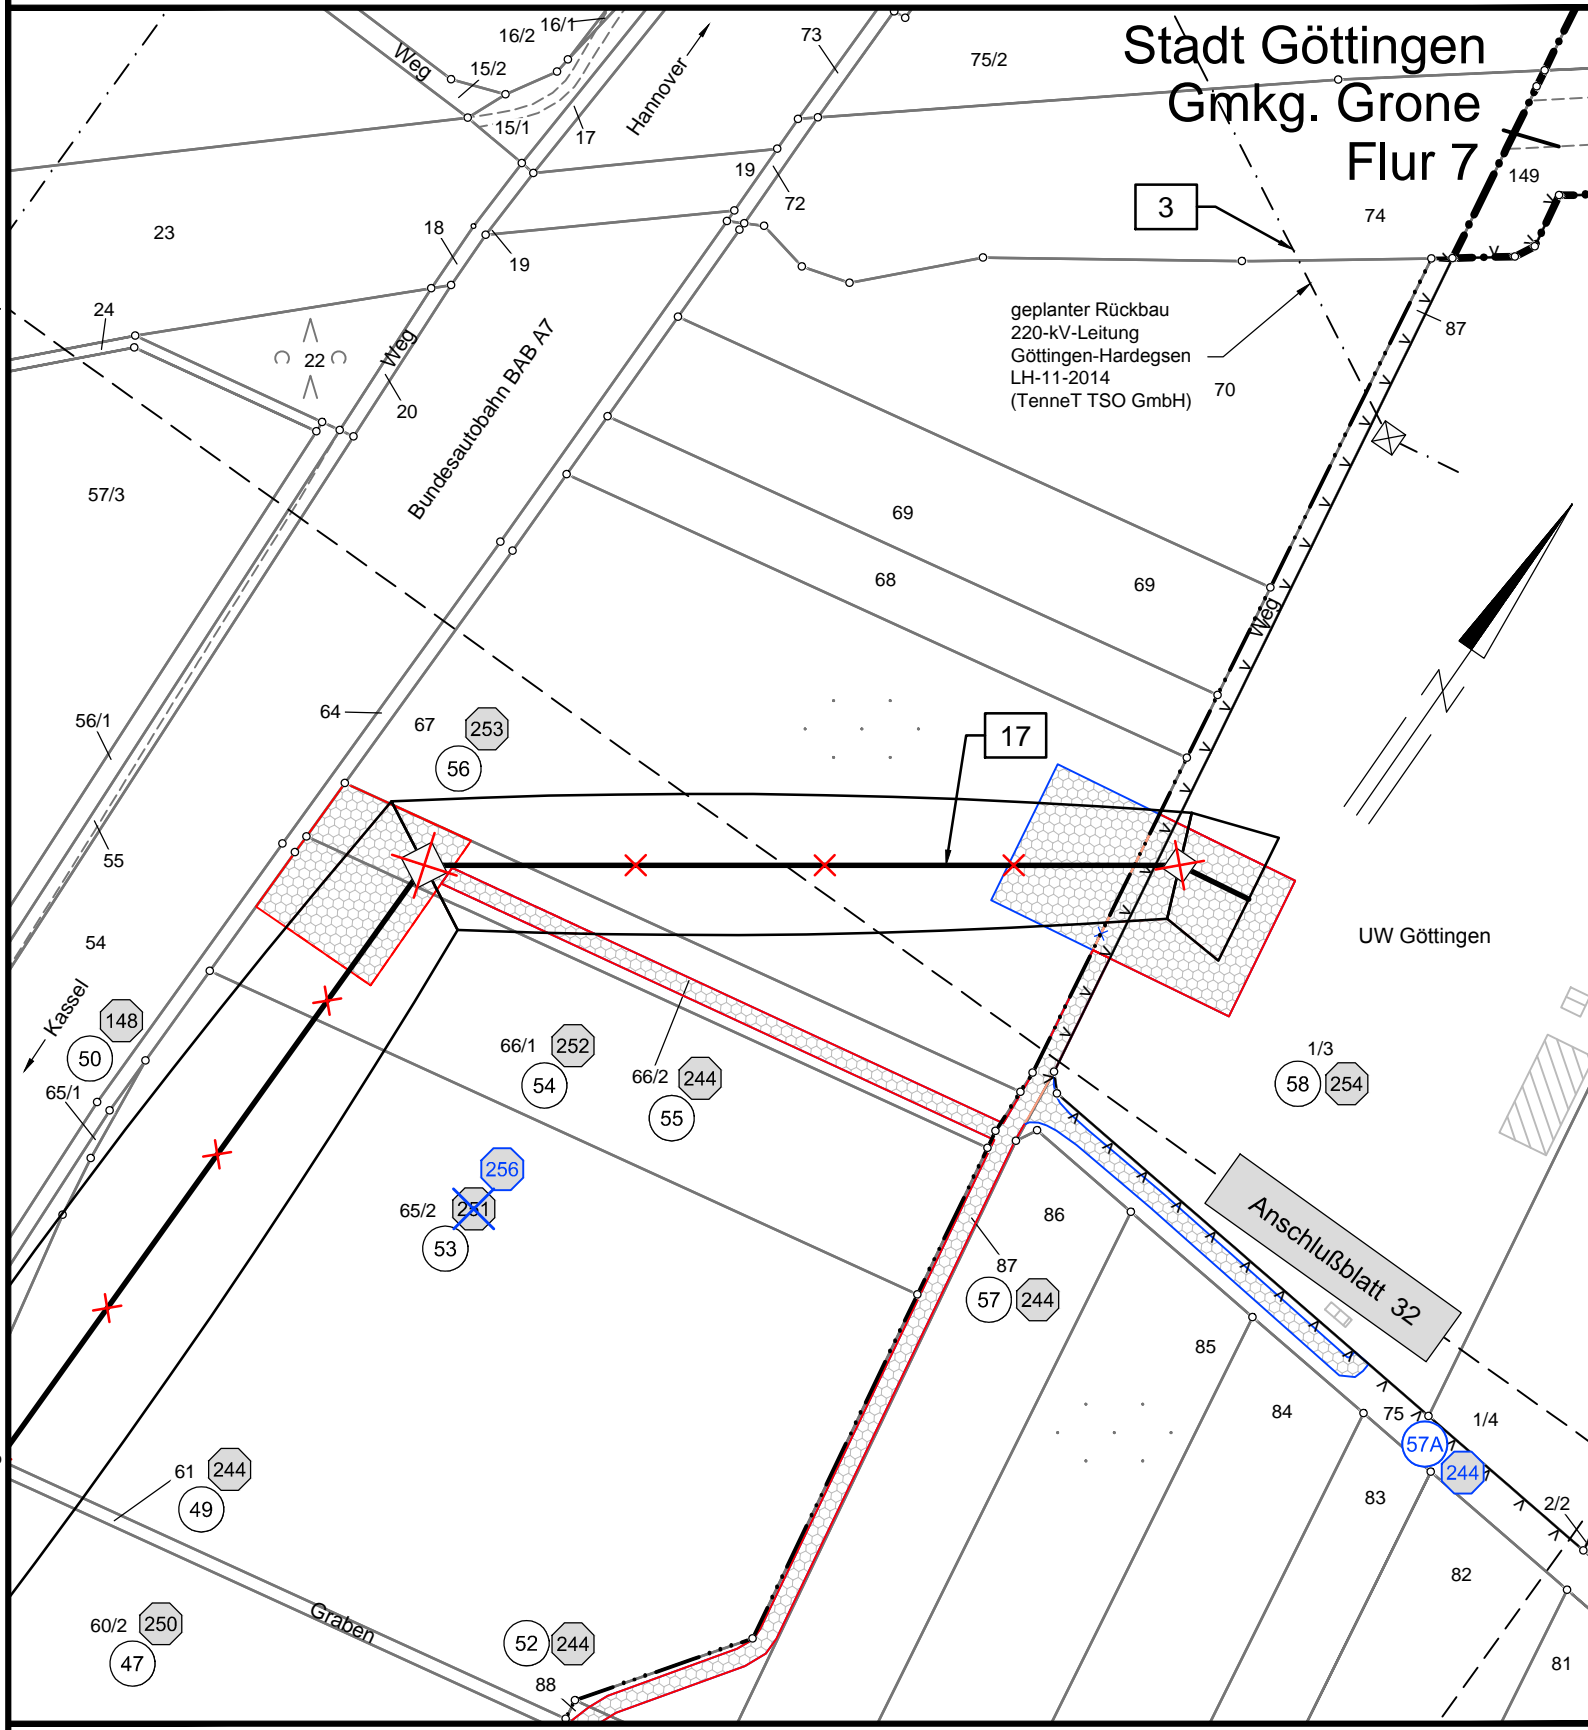

Legende:

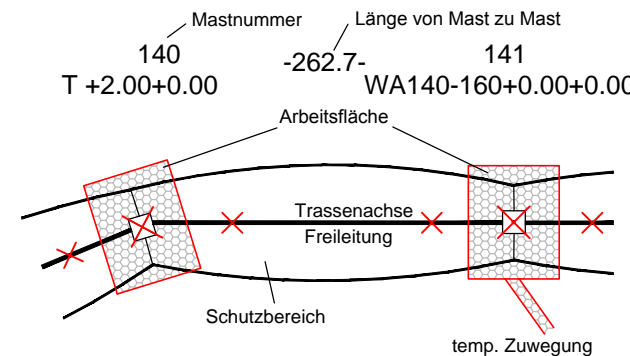

- 1 1 Bauwerksnummer
- 1 1 Eigentümer Schlüsselnummer
- 5 5 Grundstücksordnungsnummer
- 37 37 Flurstücksnummer
- ⊠ ⊠ Abspannmast
- ⊡ ⊡ Tragmast
- ⊗ ⊗ Mast Rückbau

Grenzen:

- Land
- Kreis
- Stadt/Gem.
- Gemarkung
- Flur
- Flurstück
- Flurbereinigung
- Hochsp.-Ltg.

Darstellung in blau entspricht Deckblattänderung

Quellvermerk: Auszug aus den Geobasisdaten der Niedersächsischen Vermessungs- und Katasterverwaltung © 2012/2013/2014

Planfeststellungsunterlage

Aufgestellt Bayreuth, 10.02.2015

i. V. J. J. J. *i. V. S. S. S.*

Firma: K2E, K2 Engineering GmbH
 Maßstab: 1 : 2000
 Bezugssystem: ETRS89 UTM32
 Einheit: Meter

	Datum	Name
Bearb.	20.01.2015	Grenda
Gepr.	28.01.2015	Strache
Zustand		Gültig
Org.-Einheit ANO		



Zust.	Änderung	Datum	Name	Blatt:
A	Deckblatt	30.07.18	JG	33 / 33

Satzungsgemäß ausgelegt in der Zeit vom bis

Zeit und Ort der Auslegung sind vor Auslegung ortsüblich bekannt gemacht worden

Gemeinde:

Dienstsiegel/Unterschrift

Planfeststellungsbehörde

Flur 23 Landkreis Göttingen Gemeinde Rosdorf Gemarkung Rosdorf Flur 22

WM_C_RB_LH-11-2013_LAYOUTS_BLAU.dwg