



001 WE180 -8.00+2.00 - 361.2 - 001A WA120 -140+0.00

Rückbau 110-kV-Leitung Abzweig Weende, LH-11-1087 (Avacon AG)

Lage-/Grunderwerbsplan Mast-Nr. 001 - Mast-Nr. 001A Deckblatt

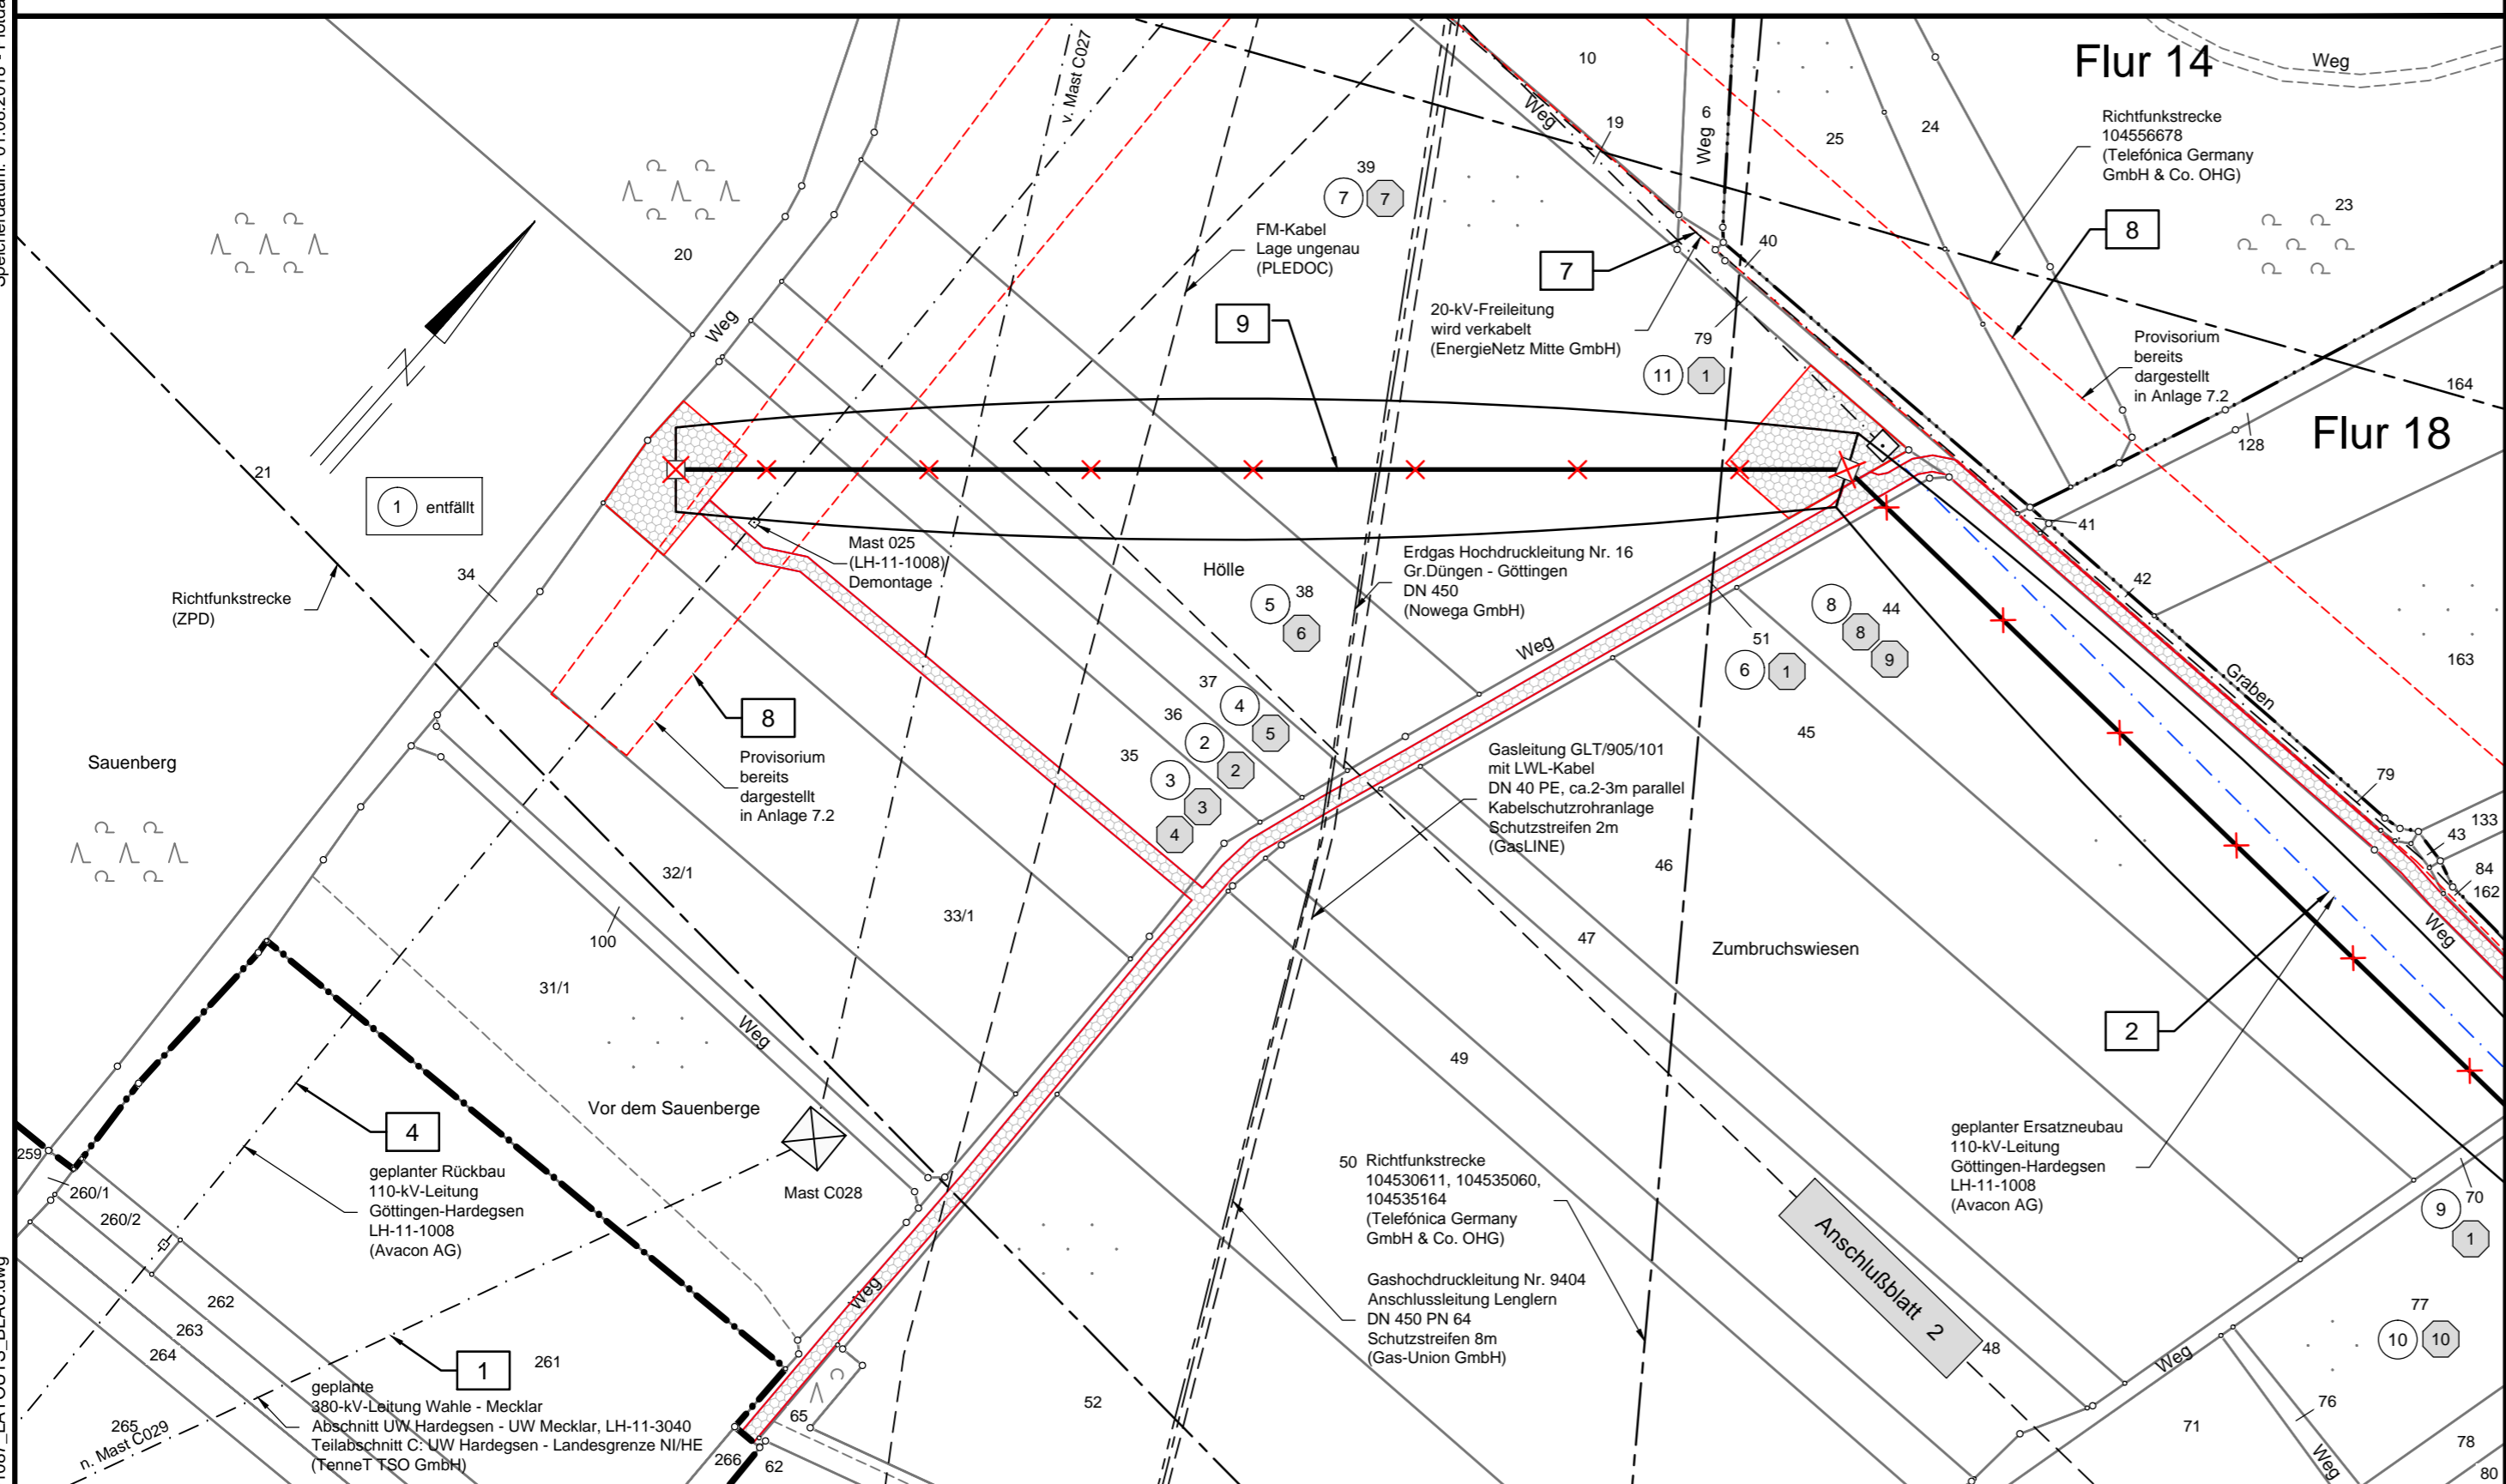

Legende:

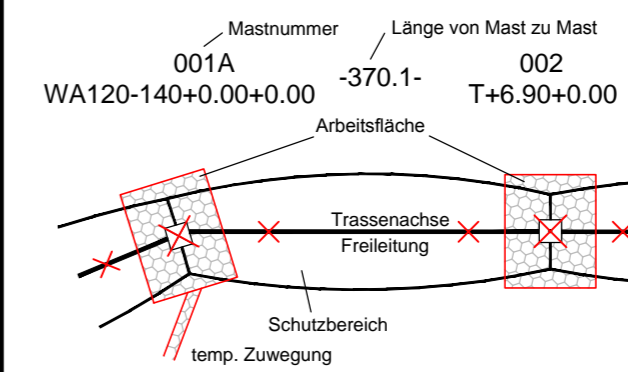

- Grenzen:**
- Land: [Symbol]
 - Kreis: [Symbol]
 - Stadt/Gem.: [Symbol]
 - Gemarkung: [Symbol]
 - Flur: [Symbol]
 - Flurstück: [Symbol]
 - Flurbereinigung: [Symbol]
 - Hochsp.-Ltg.: [Symbol]
- Legende:**
- [1] Bauwerksnummer
 - [1] Eigentümer Schlüsselnummer
 - [5] Grundstücksordnungsnummer
 - [37] Flurstücksnummer
 - [X] Abspannmast
 - [X] Tragmast
 - [X] Mast Rückbau
- Darstellung in blau entspricht Deckblattänderung

Quellvermerk: Auszug aus den Geobasisdaten der Niedersächsischen Vermessungs- und Katasterverwaltung, © 2012/2013/2014 LBN

Planfeststellungsunterlage

Aufgestellt Bayreuth, 10.02.2015

i.v. Jeymann *i.A. Saßen*

Firma	Maßstab:	Einheit:
K2E	1 : 2000	Meter
K2 Engineering GmbH	Bezugssystem:	
	ETRS89 UTM32	
	Datum	Name
	Bearb. 20.01.2015	Graf
	Gepr. 28.01.2015	Strache
	Zustand	Gültig
	Org.-Einheit ANO	

Satzungsgemäß ausgelegen in der Zeit vom bis

Zeit und Ort der Auslegung sind vor Auslegung ortsüblich bekannt gemacht worden

Gemeinde:

Dienstsiegel/Unterschrift

Planfeststellungsbehörde

Flur 3 Stadt Göttingen Landkreis Göttingen Flur 20 Gemeinde Bovenden, Flecken Gemarkung Lenglern

Gemarkung Elliehausen

Zust. Änderung		Datum		Name	
A	Deckblatt	30.07.18	JG	Blatt: 01 / 02	