


Speicherdatum: 01.08.2018 - Plotdatum: 01.08.2018

WM_C_RB_LH-11-1134_LAYOUTS_BLAU.dwg

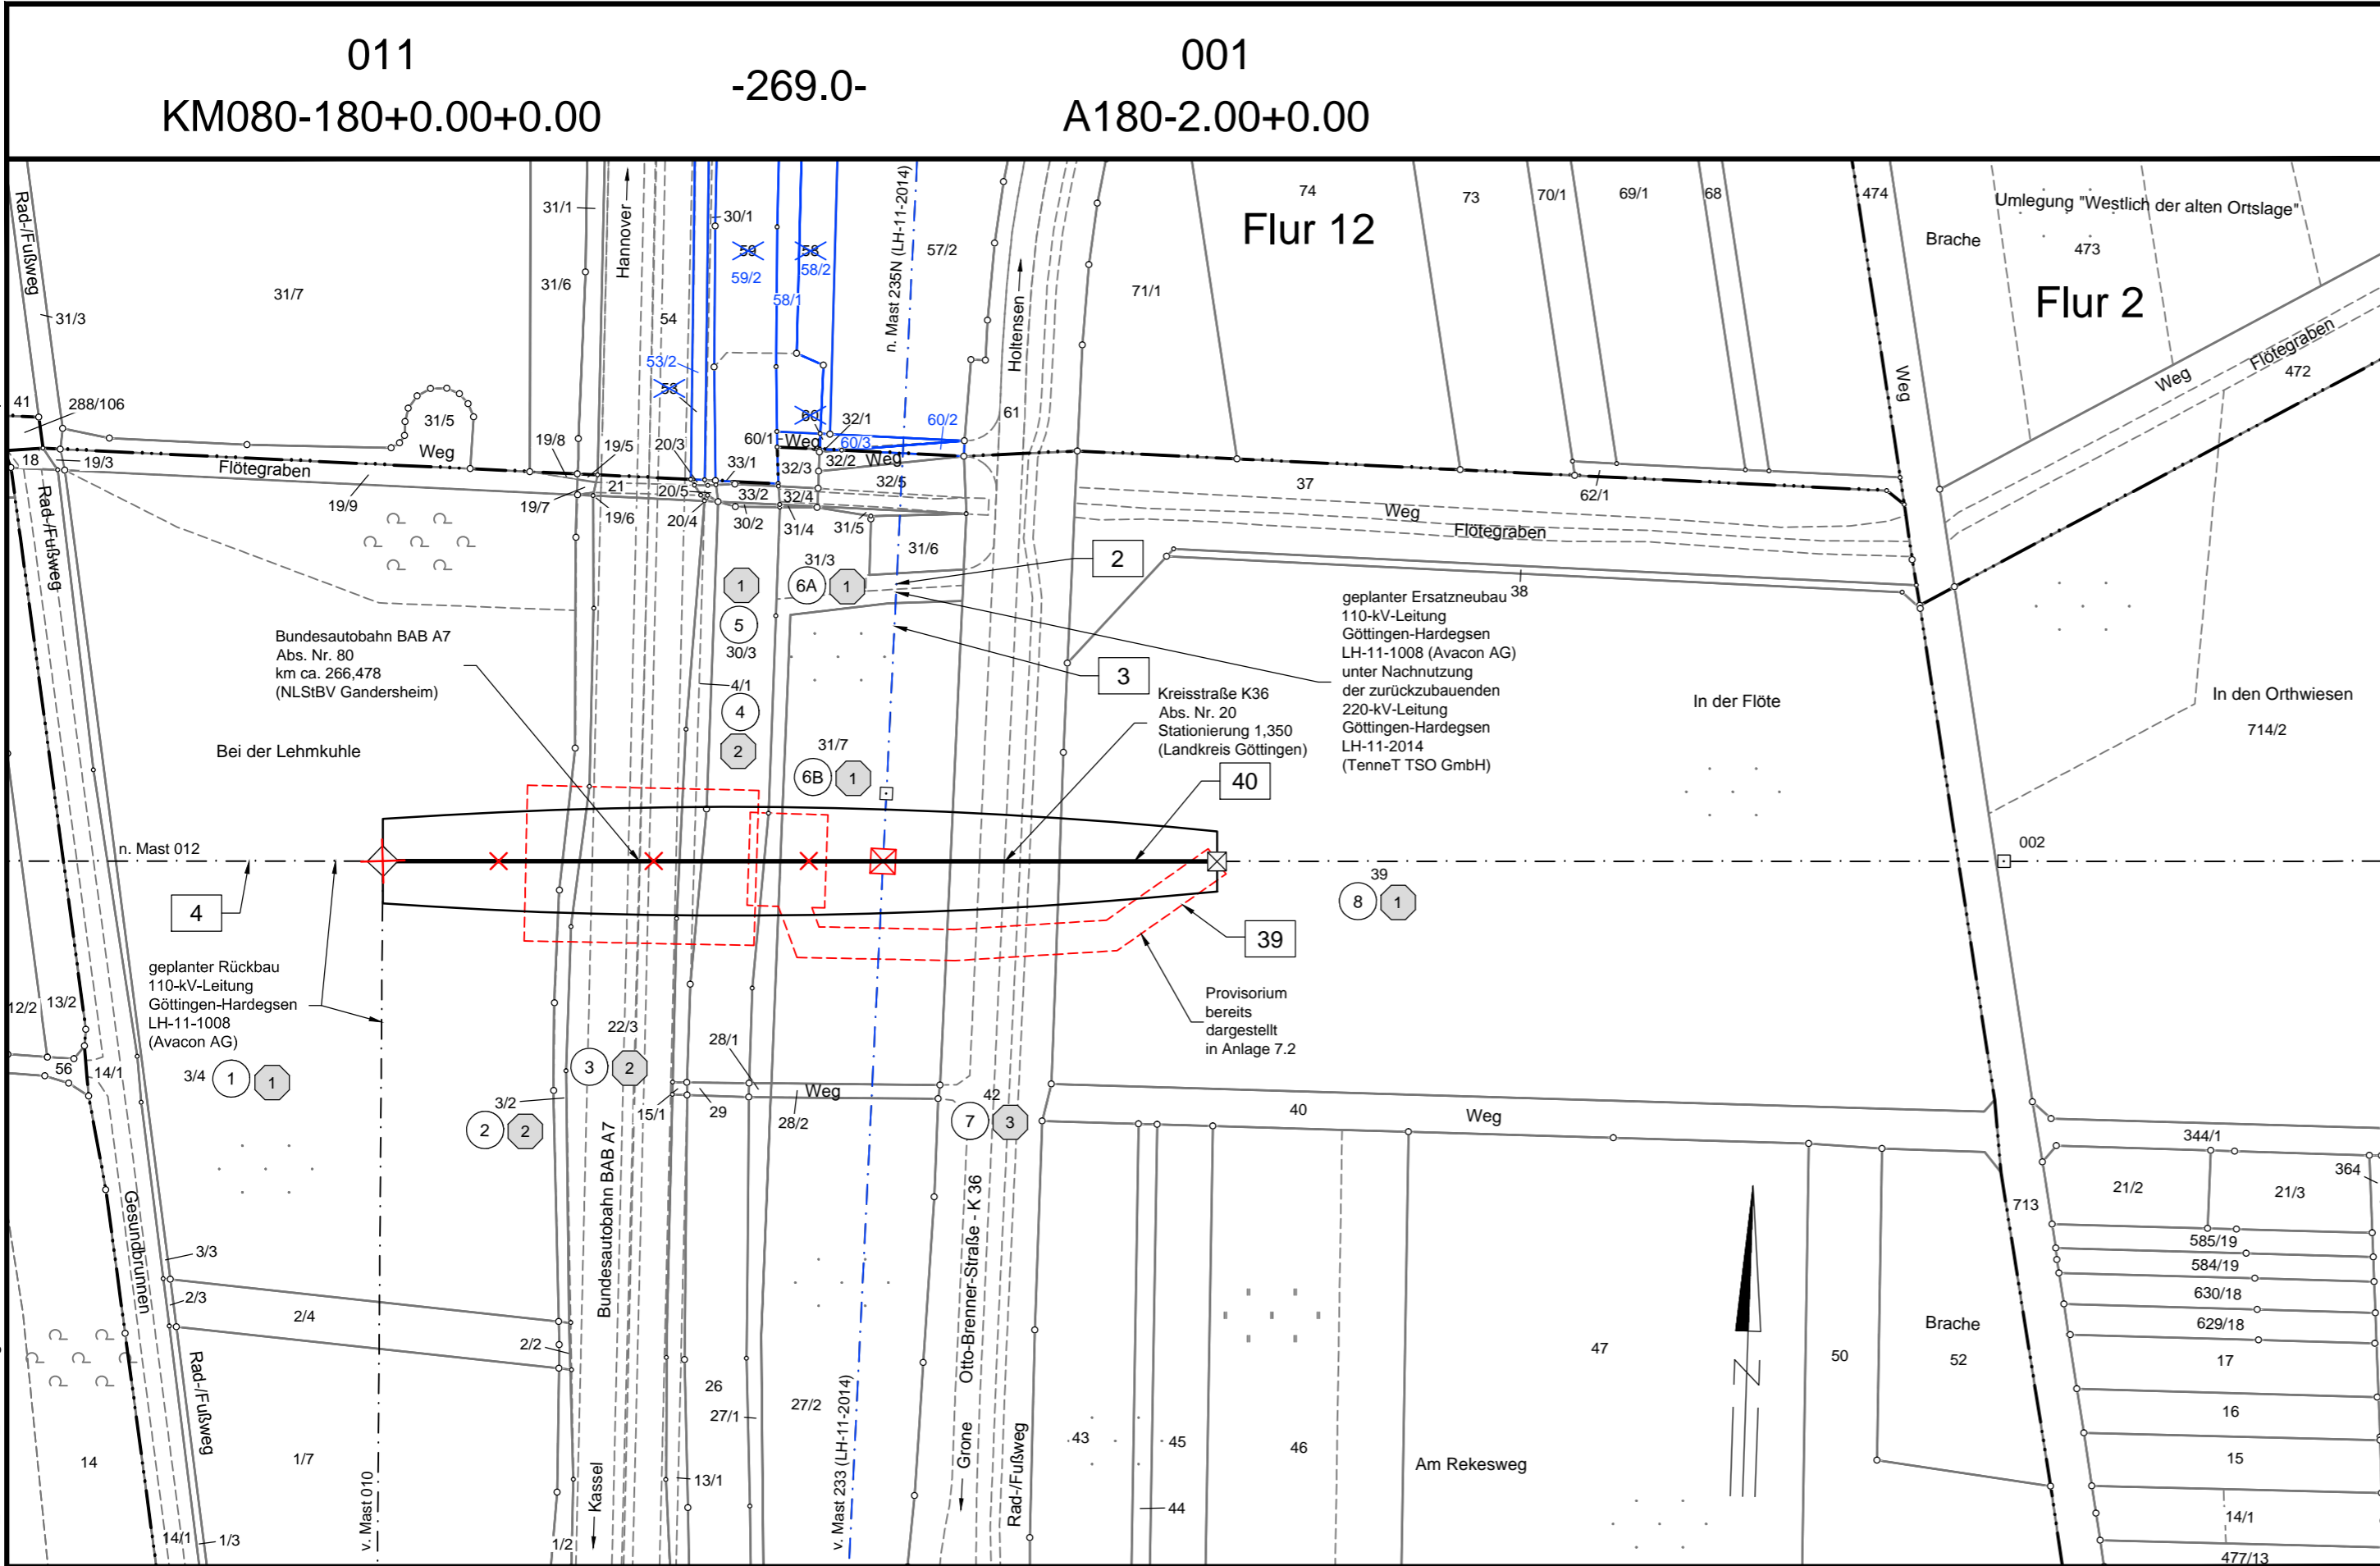

Flur 18 Flur 13 Landkreis Göttingen Stadt Göttingen Gemarkung Grone Flur 8



Anlage 7.13


Rückbau 110-kV-Leitung Abzweig Grone, LH-11-1134 (Avacon AG)

Lage-/Grunderwerbsplan

Mast-Nr. 011 - Mast-Nr. 001

Deckblatt

Legende:

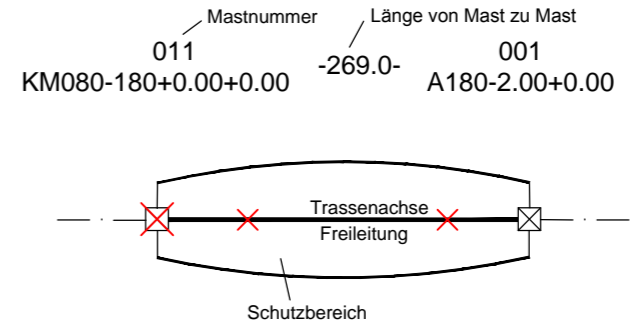

- Grenzen:**
- Land
 - Kreis
 - Stadt/Gem.
 - Gemarkung
 - Flur
 - Flurstück
 - Flurbereinigung
 - Hochsp.-Ltg.

Darstellung in blau entspricht Deckblattänderung

Quellvermerk: Auszug aus den Geobasisdaten der Niedersächsischen Vermessungs- und Katasterverwaltung © 2012/2013/2014/2017

Planfeststellungsunterlage

Aufgestellt Bayreuth, 10.02.2015

i. V. Jeymann *i. A. Saßen*

Firma **K2E**
K2 Engineering GmbH

Maßstab: 1 : 2000
Einheit: Meter

Bezugssystem: ETRS89 UTM32

Datum	Name
Bearb. 20.01.2015	Grenda
Gepr. 28.01.2015	Strache
Zustand	Gültig
Org.-Einheit ANO	



Zust.	Änderung	Datum	Name
A	Deckblatt	30.07.18	KP

Satzungsgemäß ausgelegen in der Zeit vom bis

Zeit und Ort der Auslegung sind vor Auslegung ortsüblich bekannt gemacht worden

Gemeinde:

Dienstsigel/Unterschrift

Planfeststellungsbehörde

Blatt: 01 / 01