

Speicherdatum: 02.08.2018 - Plotdatum: 03.08.2018

# 380-kV-Leitung Wahle - Mecklar











Abschnitt : UW Hardeggen - UW Mecklar, LH-11-3040  
Teilabschnitt C: UW Hardeggen - Landesgrenze NI/HE








## Lage-/Grunderwerbsplan

Kompensations- und Vermeidungsmaßnahmen  
Kompensationsmaßnahmen K1.1







### Deckblatt

Legende:


-   Abspannmast
-   Tragmast
-   Mast Rückbau
-   Mast bestehend
-  Trassenachse
-  Rückbau Hoch- und Mittelsp.-Ltg.

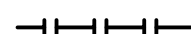-   Eigentümer Schlüsselnummer
-   Flurstücksnummer
-   Maßnahmen-Nummer
-  Maßnahmen-Fläche


Grenzen:

- Land 
- Kreis 
- Stadt/Gem. 
- Gemarkung 
- Flur 
- Flurstück 

Darstellung in blau entspricht Deckblattänderung

Quellvermerk: Auszug aus den Geobasisdaten der Niedersächsischen Vermessungs- und Katasterverwaltung  
© 2012/2013/2014 

WM\_C\_LH-11-3040\_Kompensation\_BLAU.dwg

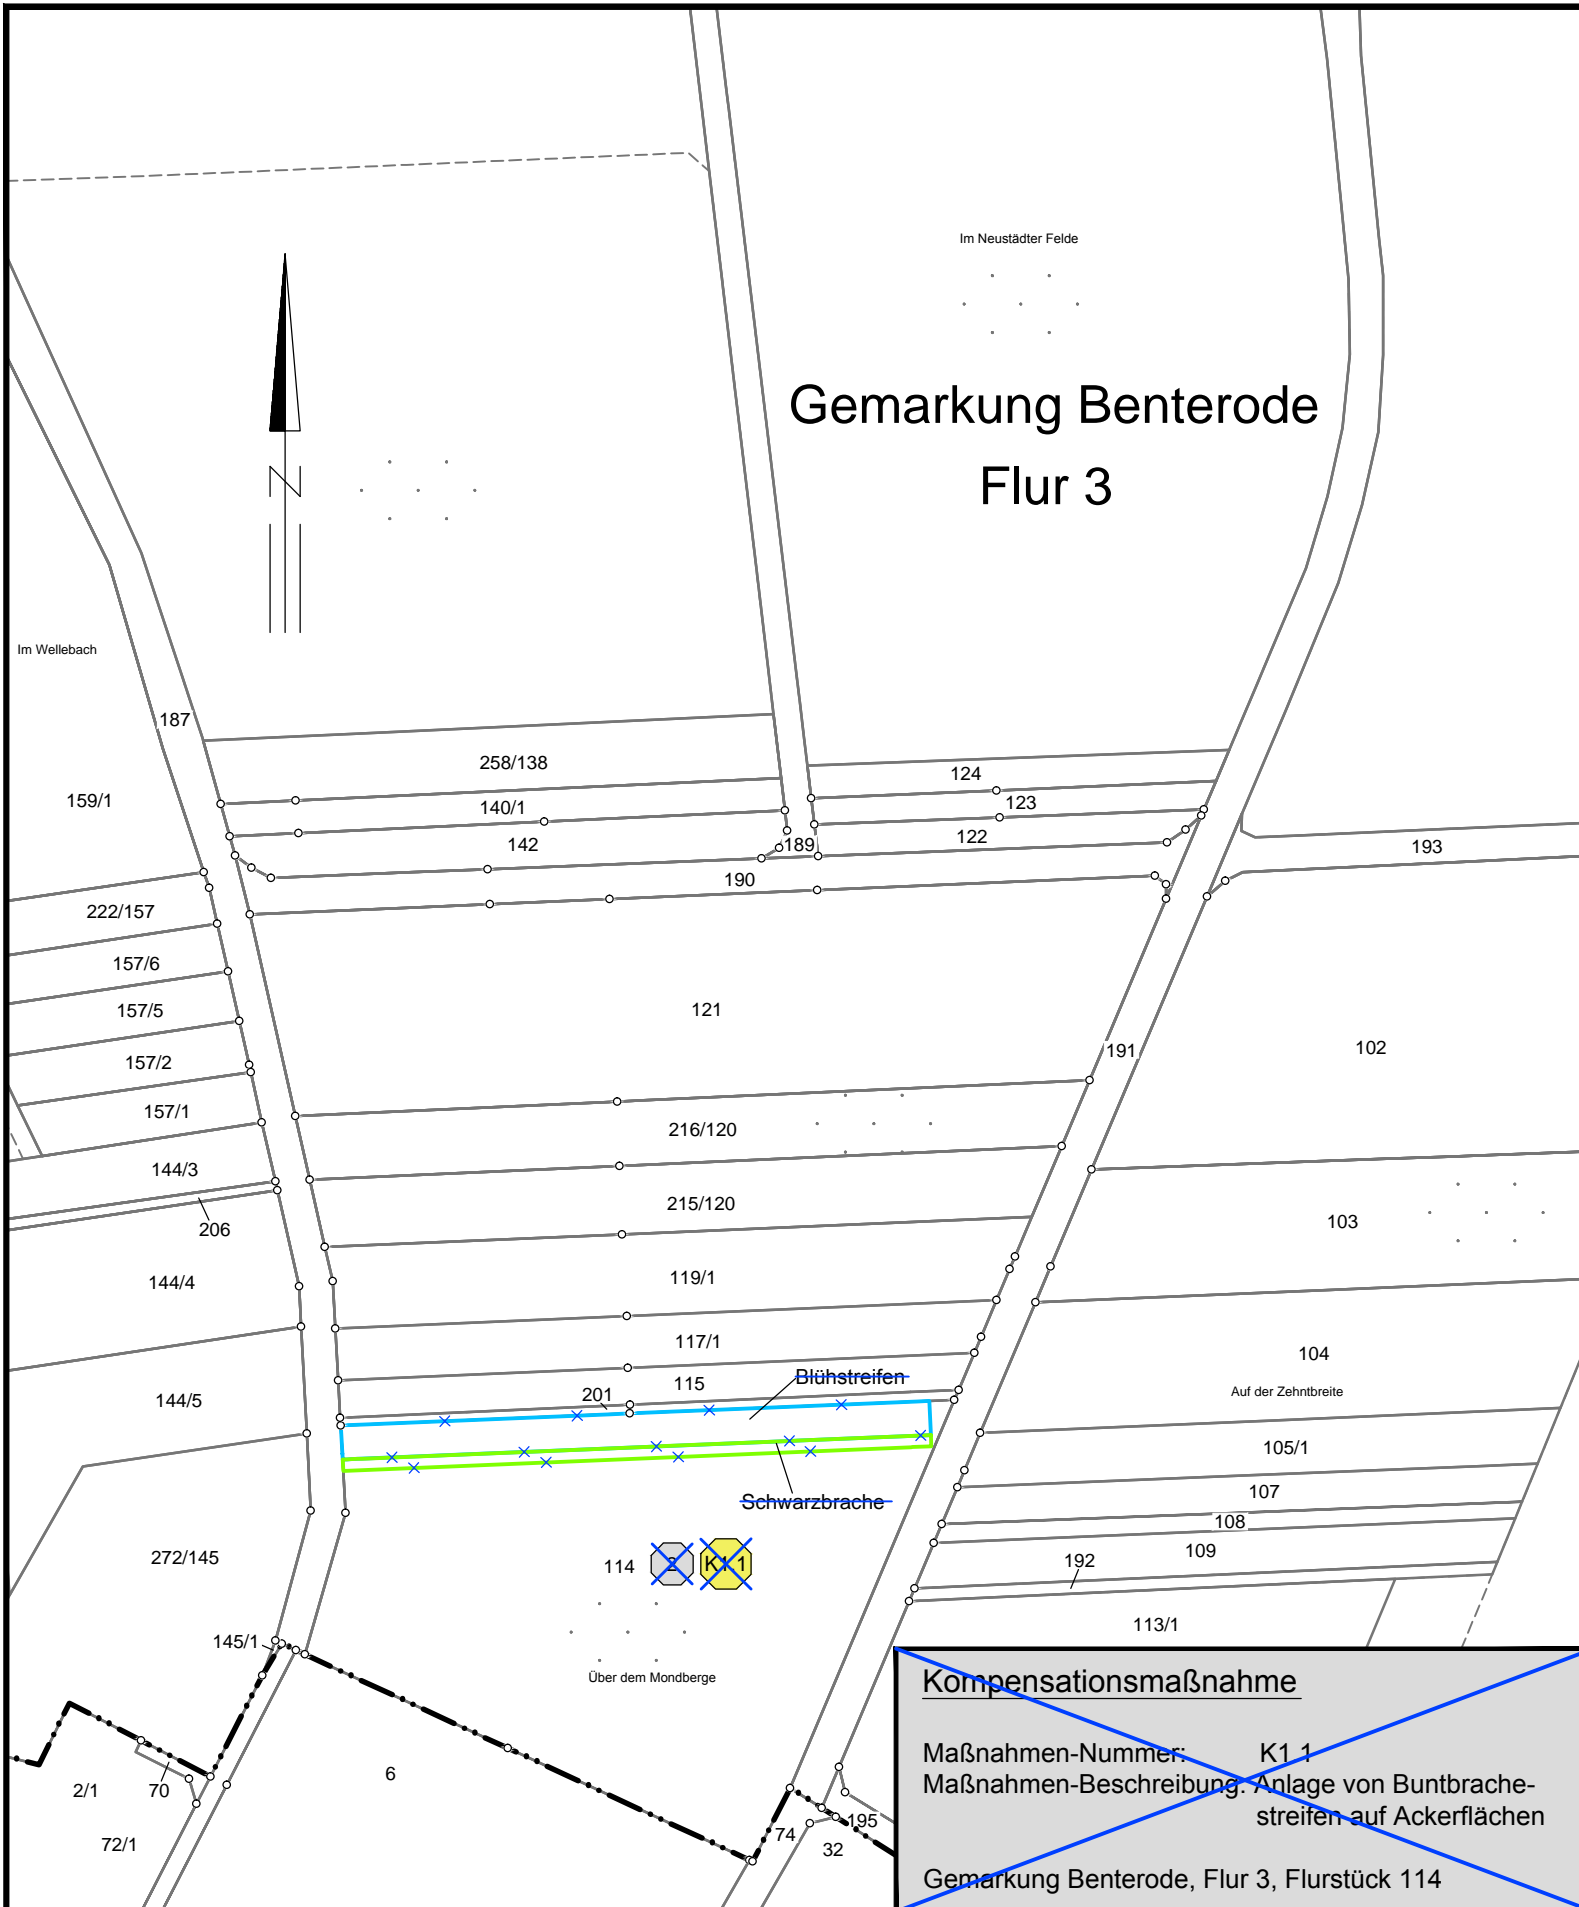


**Kompensationsmaßnahme**  
Maßnahmen-Nummer: K1.1  
Maßnahmen-Beschreibung: Anlage von Buntbrache-  
streifen auf Ackerflächen  
Gemarkung Benterode, Flur 3, Flurstück 114

### Planfeststellungsunterlage

Aufgestellt  
Bayreuth, 10.02.2015

*i. V. J. J. J.* *J. A. S. S.*

Satzungsgemäß ausgelegt in der Zeit  
vom .....  
bis .....  
Zeit und Ort der Auslegung sind vor Auslegung ortsüblich bekannt gemacht worden  
Gemeinde: .....  
Dienstiegel/Unterschrift .....

Firma	Maßstab:	Einheit:	
K2E	1 : 2000	Meter	
K2 Engineering GmbH	Bezugssystem:		
	ETRS89 UTM32		
	Datum	Name	
	Bearb. 20.01.2015	Gödecke	
	Gepr. 29.01.2015	Maaß	
	Zustand	Gültig	
	Org.-Einheit ANO	-	
			
A	Deckblatt	30.07.18	JG
Zust.	Änderung	Datum	Name
		Blatt:	02 / 44

Planfeststellungsbehörde

Landkreis Göttingen  
Gemeinde Staufenberg

Gemarkung Uschlag  
Flur 6