


Speicherdatum: 02.08.2018 - Plotdatum: 03.08.2018

WM_C_LH-11-3040_Kompensation_BLAU.dwg

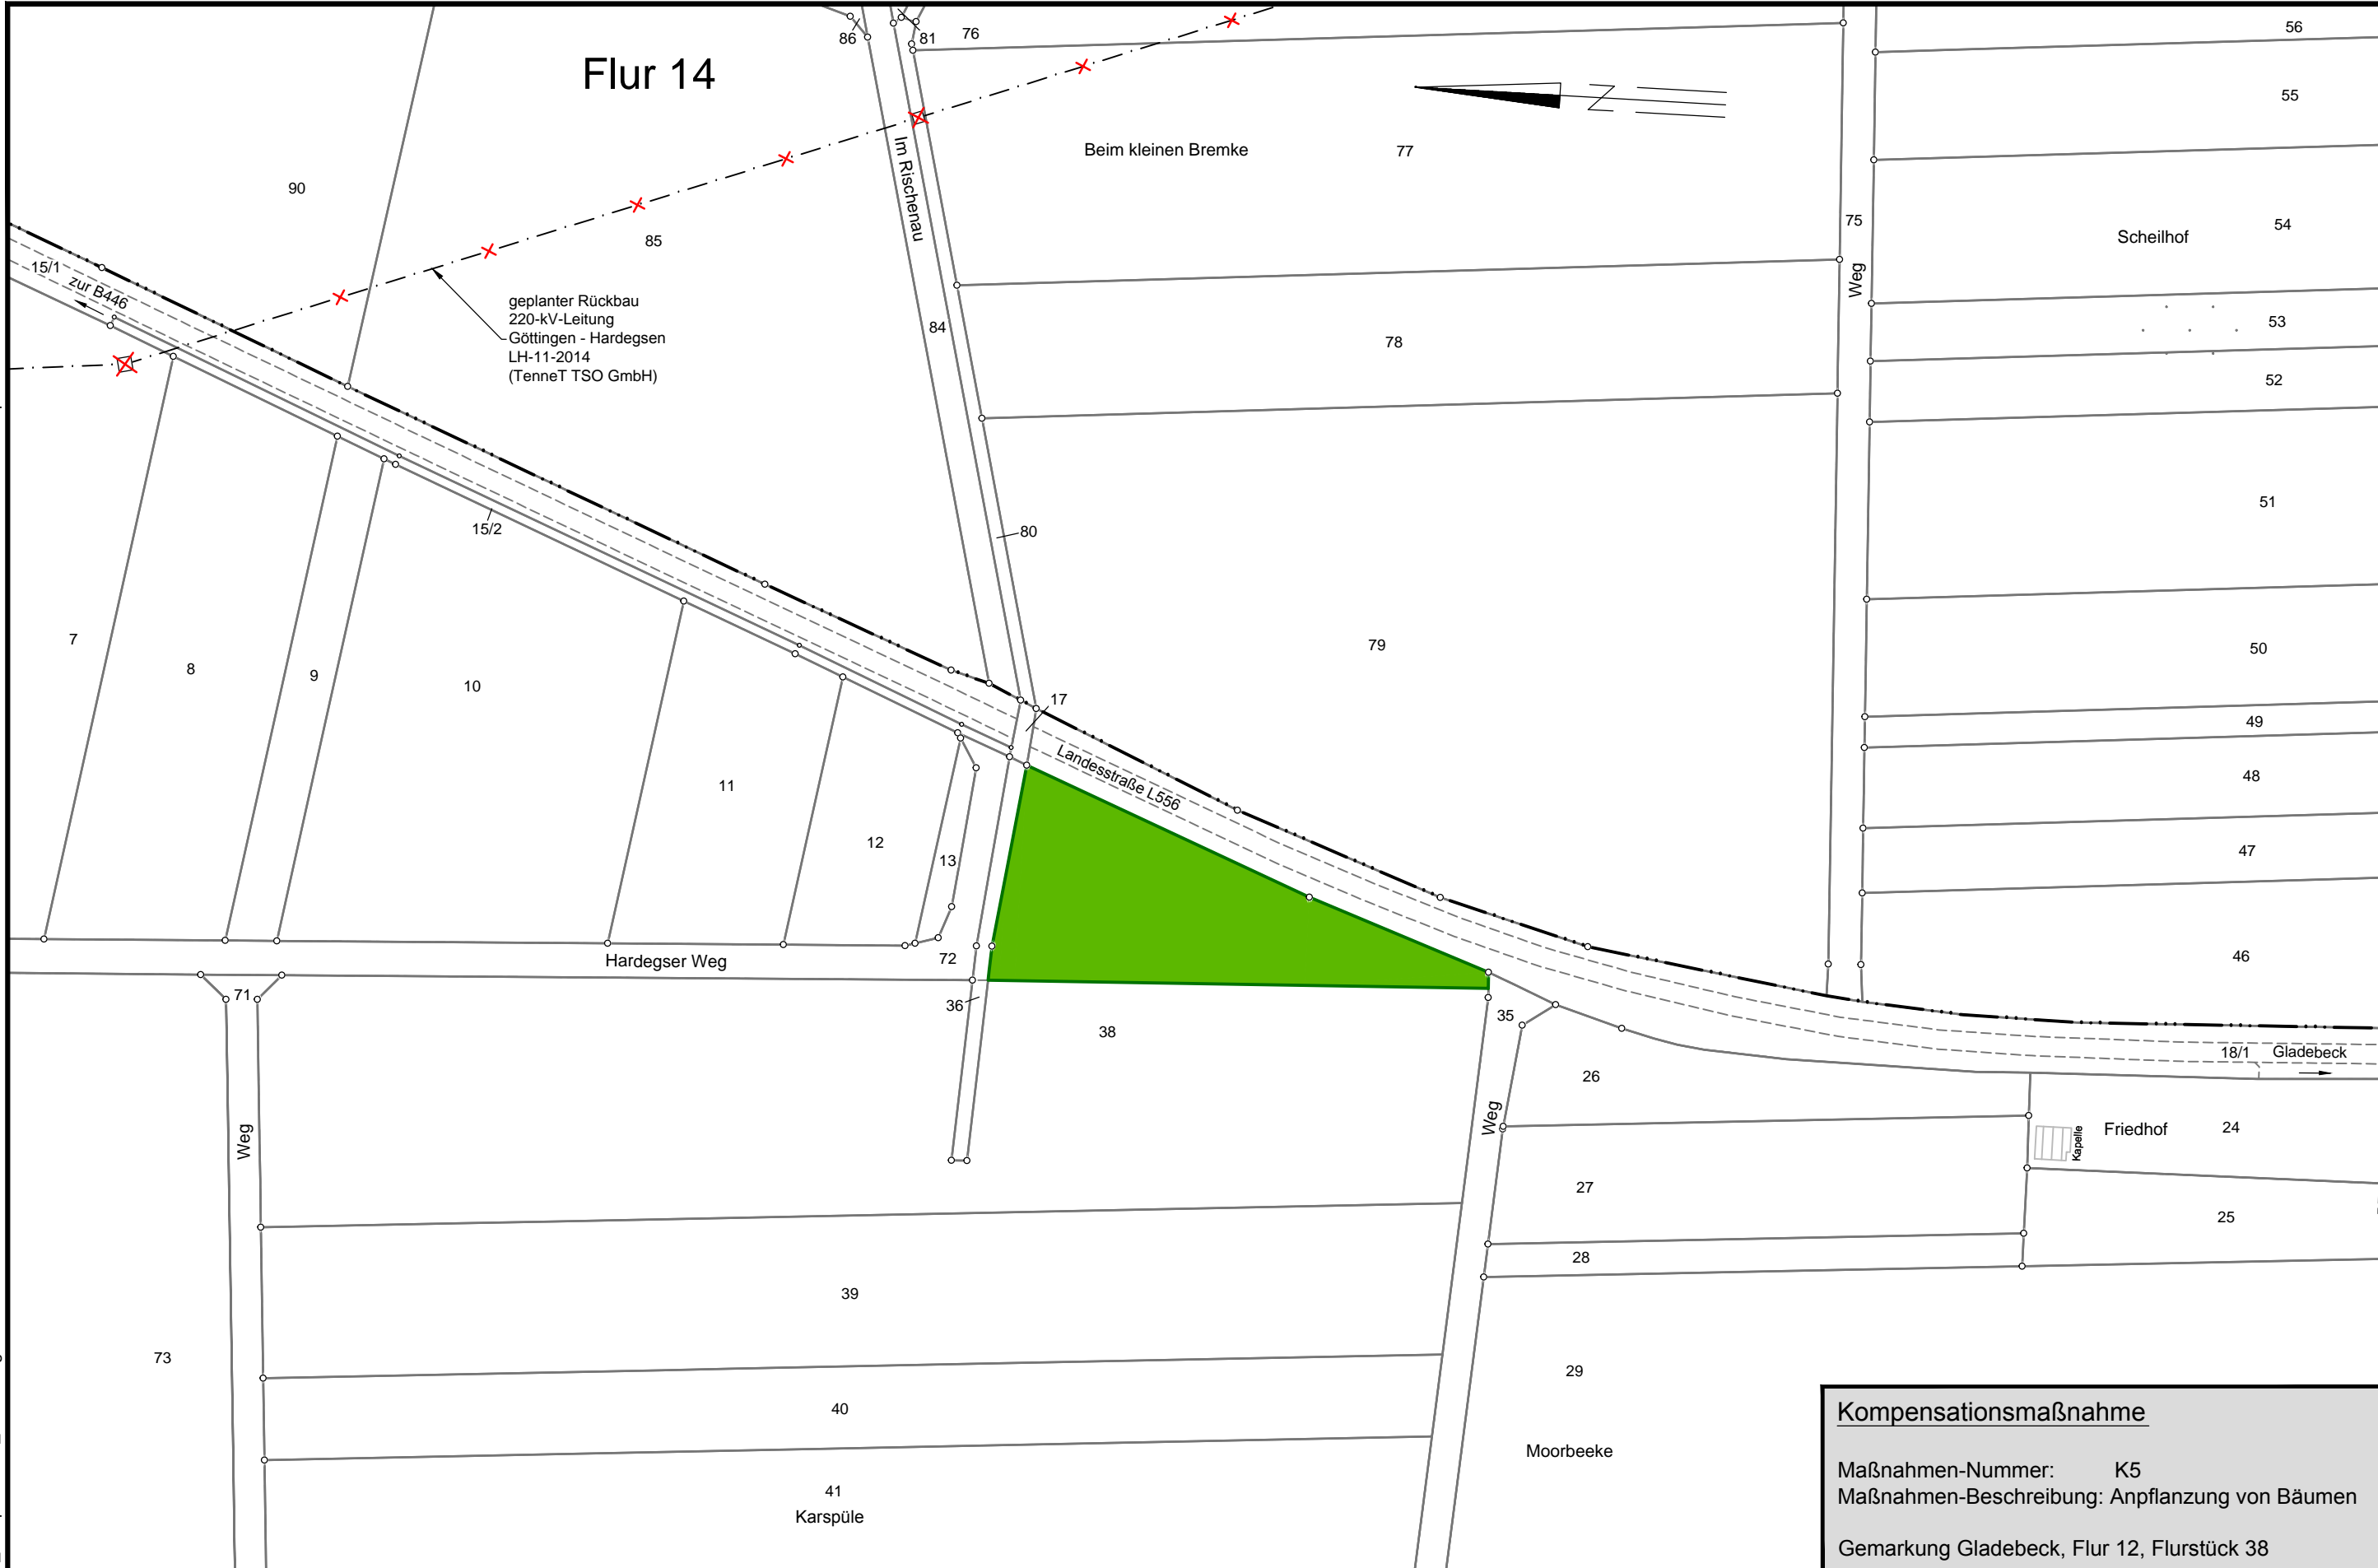

Flur 14

geplanter Rückbau
220-kV-Leitung
Göttingen - Hardeggen
LH-11-2014
(TenneT TSO GmbH)

Kompensationsmaßnahme
Maßnahmen-Nummer: K5
Maßnahmen-Beschreibung: Anpflanzung von Bäumen
Gemarkung Gladebeck, Flur 12, Flurstück 38



Anlage 7.14

380-kV-Leitung Wahle - Mecklar

Abschnitt : UW Hardeggen - UW Mecklar, LH-11-3040
Teilabschnitt C: UW Hardeggen - Landesgrenze NI/HE

Lage-/Grunderwerbsplan

Kompensations- und Vermeidungsmaßnahmen
Kompensationsmaßnahme K5

Legende:

- Abspannmast
- Tragmast
- Mast Rückbau
- Mast bestehend
- Trassenachse
- Rückbau Hoch- und Mittelsp.-Ltg.

- Eigentümer Schlüsselnummer
- Flurstücksnummer
- Maßnahmen-Nummer
- Maßnahmen-Fläche

Grenzen:

- Land
- Kreis
- Stadt/Gem.
- Gemarkung
- Flur
- Flurstück

Quellvermerk: Auszug aus den Geobasisdaten der Niedersächsischen Vermessungs- und Katasterverwaltung © 2012/2013/2014

Planfeststellungsunterlage

Aufgestellt
Bayreuth, 10.02.2015

i. V. J. J. J. *i. A. S. S.*

Satzungsgemäß ausgelegen in der Zeit vom bis

Zeit und Ort der Auslegung sind vor Auslegung ortsüblich bekannt gemacht worden

Gemeinde:

Firma	Maßstab:	Einheit:
K2E	1 : 2000	Meter
K2 Engineering GmbH	Bezugssystem:	
	ETRS89 UTM32	
	Datum	Name
	Bearb. 20.01.2015	Gödecke
	Gepr. 29.01.2015	Maaß
	Zustand	Gültig
	Org.-Einheit ANO	-
Zust.	Änderung	Datum
		Name
Blatt: 12 / 44		

Dienstsigel/Unterschrift

Planfeststellungsbehörde

Landkreis Northeim

Gemeinde Stadt Hardeggen

Gemarkung Gladebeck

Flur 12