

Speicherdatum: 02.08.2018 - Plotdatum: 03.08.2018

Vermeidungsmaßnahme

Maßnahmen-Nummer: V_A12
 Maßnahmen-Beschreibung: Vermeidung der Beeinträchtigung der Zauneidechse

Maßnahmen-Nummer: V_A5
 Maßnahmen-Beschreibung: Vermeidung der Beeinträchtigung der Haselmaus

Gemarkung Jühnde, Flur 10, Flurstücke 2/1, 6/4
 Flur 16, Flurstücke 1/9



Anlage 7.14

380-kV-Leitung Wahle - Mecklar

Abschnitt : UW Hardeggen - UW Mecklar, LH-11-3040
 Teilabschnitt C: UW Hardeggen - Landesgrenze NI/HE

Lage-/Grunderwerbsplan

Kompensations- und Vermeidungsmaßnahmen

Vermeidungsmaßnahmen V_A12 u. V_A5

Deckblatt

Legende:

- Abspannmast
- Tragmast
- Mast Rückbau
- Mast bestehend
- Trassenachse
- Rückbau Hoch- und Mittelsp.-Ltg.

- Eigentümer Schlüsselnummer
- Flurstücksnummer
- Maßnahmen-Nummer
- Maßnahmen-Fläche

Darstellung in blau entspricht Deckblattänderung

Grenzen:

- Land
- Kreis
- Stadt/Gem.
- Gemarkung
- Flur
- Flurstück

Quellvermerk: Auszug aus den Geobasisdaten der Niedersächsischen Vermessungs- und Katasterverwaltung © 2012/2013/2014

Planfeststellungsunterlage

Aufgestellt Bayreuth, 10.02.2015

i. V. J. J. J. *i. V. S. S. S.*

Firma	Maßstab:	Einheit:
K2E	1 : 2000	Meter
K2 Engineering GmbH	Bezugssystem:	
	ETRS89 UTM32	
	Datum	Name
	Bearb. 20.01.2015	Gödecke
	Gepr. 29.01.2015	Maaß
	Zustand	Gültig
	Org.-Einheit ANO	-

Satzungsgemäß ausgelegen in der Zeit vom bis

Zeit und Ort der Auslegung sind vor Auslegung ortsüblich bekannt gemacht worden


Gemeinde:

Dienstsigel/Unterschrift

Planfeststellungsbehörde

A Deckblatt	30.07.18 JG
Zust. Änderung	Datum Name
	Blatt: 19 / 44

WM_C_LH-11-3040_Kompensation_BLAU.dwg

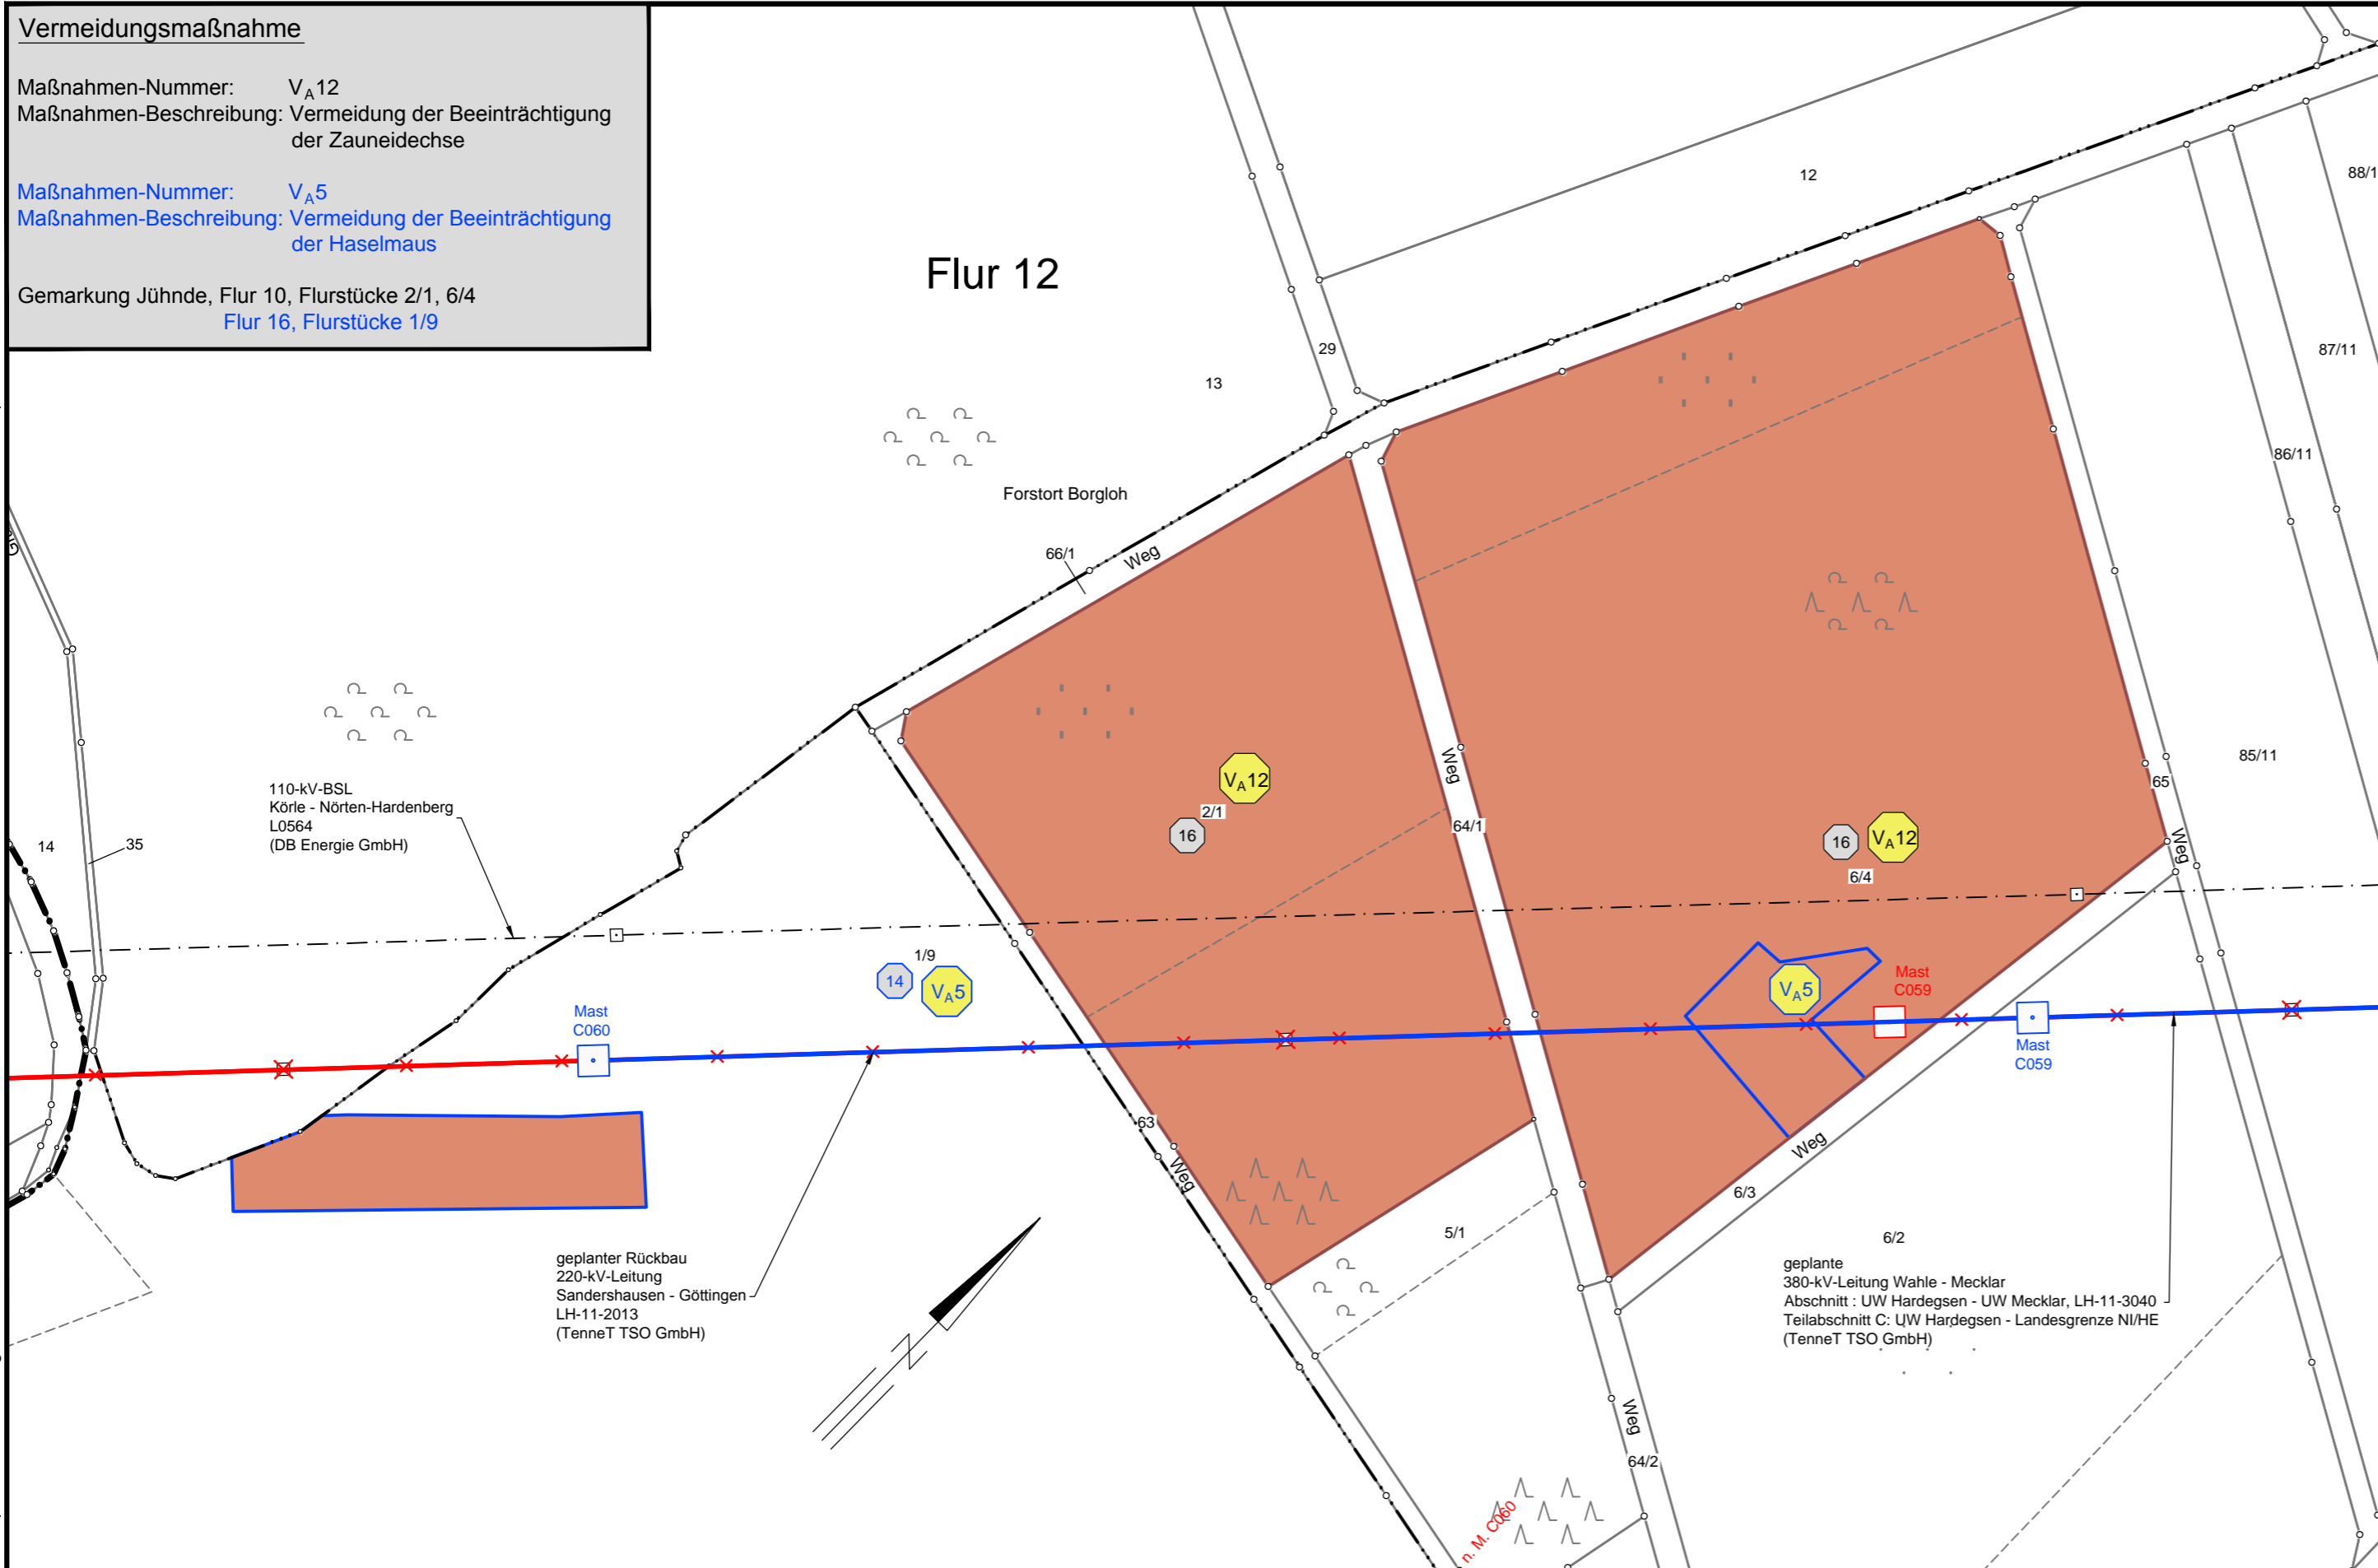

Gemarkung Jühnde
Flur 16

Landkreis Göttingen
Gemeinde Jühnde

Gemarkung Jühnde
Flur 10