



Speicherdatum: 02.08.2018 - Plotdatum: 03.08.2018

WM\_C\_LH-11-3040\_Kompensation\_BLAU.dwg

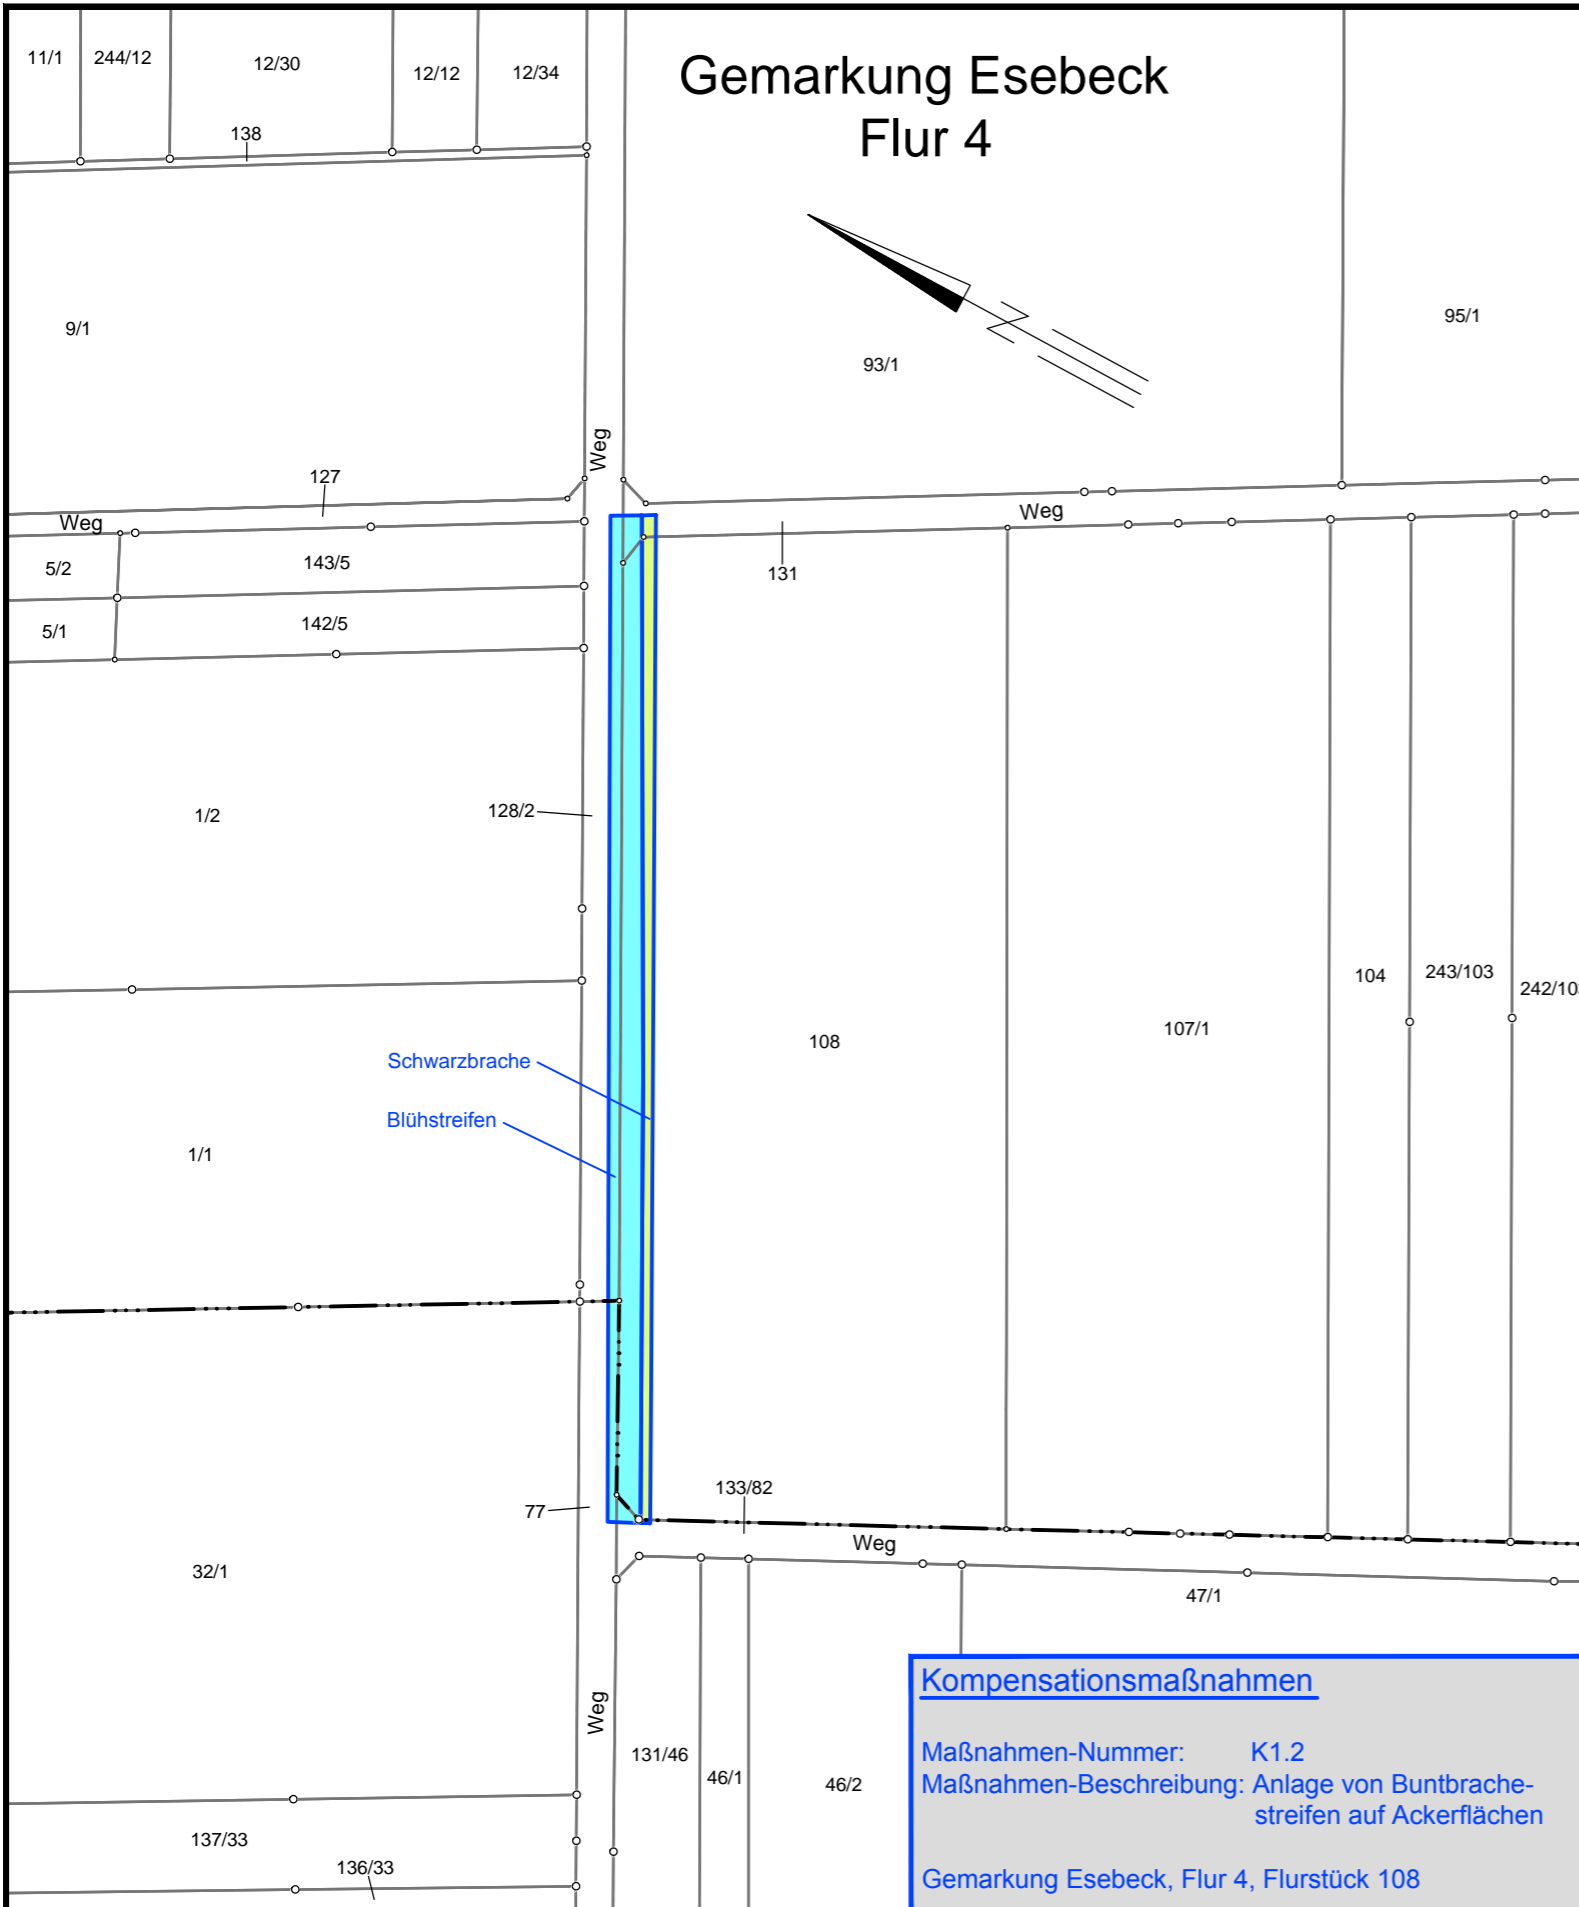

## Gemarkung Esebeck Flur 4

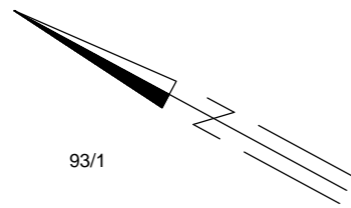

Schwarzbrache  
Blühstreifen

**Kompensationsmaßnahmen**

Maßnahmen-Nummer: K1.2  
 Maßnahmen-Beschreibung: Anlage von Buntbrache-  
 streifen auf Ackerflächen

Gemarkung Esebeck, Flur 4, Flurstück 108

Landkreis Göttingen  
Stadt Göttingen

Gemarkung Esebeck  
Flur 5



Anlage 7.14

# 380-kV-Leitung Wahle - Mecklar

Abschnitt : UW Hardeggen - UW Mecklar, LH-11-3040  
 Teilabschnitt C: UW Hardeggen - Landesgrenze NI/HE

## Lage-/Grunderwerbsplan

Kompensations- und Vermeidungsmaßnahmen  
 Kompensationsmaßnahmen K1.2

### Deckblatt

**Legende:**

- Abspannmast
- Tragmast
- Mast Rückbau
- Mast bestehend
- Trassenachse
- Rückbau Hoch- und Mittelsp.-Ltg.

- Eigentümer Schlüsselnummer
- Flurstücksnummer
- Maßnahmen-Nummer
- Maßnahmen-Fläche

**Grenzen:**

- Land
- Kreis
- Stadt/Gem.
- Gemarkung
- Flur
- Flurstück

Darstellung in blau entspricht Deckblattänderung

Quellvermerk: Auszug aus den Geobasisdaten der Niedersächsischen Vermessungs- und Katasterverwaltung  
 © 2012/2013/2014/2016/2017/2018 LGLN

### Planfeststellungsunterlage

Aufgestellt  
Bayreuth, 30.07.2018

*i.V. P. [Signature]* *i.A. E. [Signature]*

Satzungsgemäß ausgelegt in der Zeit  
 vom .....  
 bis .....

Zeit und Ort der Auslegung sind vor Auslegung ortsüblich bekannt gemacht worden

Gemeinde: .....

Dienstiegel/Unterschrift .....

Planfeststellungsbehörde

Firma	Maßstab:	Einheit:
K2E	1 : 2000	Meter
K2 Engineering GmbH	Bezugssystem:	
	ETRS89 UTM32	
	Datum	Name
	Bearb. 10.04.2018	Graf
	Gepr. 24.04.2018	Meier
	Zustand	Gültig
	Org.-Einheit ANO	-
Zust.	Änderung	Datum
		Name
Blatt: 21 / 44		