

Speicherdatum: 02.08.2018 - Plottedatum: 03.08.2018

Vermeidungsmaßnahme
 Maßnahmen-Nummer: V_A3 (CEF)
 Maßnahmen-Beschreibung: Vermeidung der Beeinträchtigung des Feldhamsters
 Gemarkung Gladebeck, Flur 14, Flurstücke 76, 77, 78, 85



Anlage 7.14

380-kV-Leitung Wahle - Mecklar

Abschnitt : UW Hardeggen - UW Mecklar, LH-11-3040
 Teilabschnitt C: UW Hardeggen - Landesgrenze NI/HE

Lage-/Grunderwerbsplan

Kompensations- und Vermeidungsmaßnahmen
 Vermeidungsmaßnahme V_A3 (CEF)

Deckblatt

Legende:

- Abspannmast
- Tragmast
- Mast Rückbau
- Mast bestehend
- Trassenachse
- Rückbau Hoch- und Mittelsp.-Ltg.

- Eigentümer Schlüsselnummer
- Flurstücksnummer
- Maßnahmen-Nummer
- Maßnahmen-Fläche

Darstellung in blau entspricht Deckblattänderung

Grenzen:

- Land
- Kreis
- Stadt/Gem.
- Gemarkung
- Flur
- Flurstück

Quellvermerk: Auszug aus den Geobasisdaten der Niedersächsischen Vermessungs- und Katasterverwaltung © 2012/2013/2014/2016/2017/2018 LBLN

Planfeststellungsunterlage

Aufgestellt
 Bayreuth, 30.07.2018
i.V. P. [Signature] *i.A. E. [Signature]*

Firma: **K2E**
 K2 Engineering GmbH
 Maßstab: 1 : 2000
 Bezugssystem: ETRS89 UTM32
 Einheit: Meter

Datum	Name
Bearb. 11.07.2018	Berg
Gepr. 19.07.2018	Meier
Zustand	Gültig
Org.-Einheit ANO	-


Satzungsgemäß ausgelegt in der Zeit vom bis

Zeit und Ort der Auslegung sind vor Auslegung ortsüblich bekannt gemacht worden

Gemeinde:

Dienstsigel/Unterschrift

Planfeststellungsbehörde

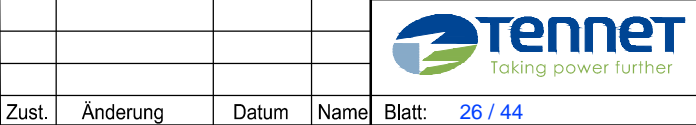

Zust. Änderung Datum Name Blatt: 26 / 44



Flur 12 Landkreis Northeim Gemeinde Stadt Hardeggen Gemarkung Gladebeck Flur 14

WM_C_LH-11-3040_Kompensation_BLAU.dwg