

Speicherdatum: 02.08.2018 - Plotdatum: 03.08.2018

**Vermeidungsmaßnahme**  
 Maßnahmen-Nummer: V<sub>A</sub>5 (CEF)  
 Maßnahmen-Beschreibung: Vermeidung der Beeinträchtigung der Haselmaus  
 Gemarkung Harste, Flur 12, Flurstück 41/1



Anlage 7.14

# 380-kV-Leitung Wahle - Mecklar


Abschnitt : UW Hardegsen - UW Mecklar, LH-11-3040  
 Teilabschnitt C: UW Hardegsen - Landesgrenze NI/HE

## Lage-/Grunderwerbsplan

Kompensations- und Vermeidungsmaßnahmen

Vermeidungsmaßnahme V<sub>A</sub>5 (CEF)

### Deckblatt

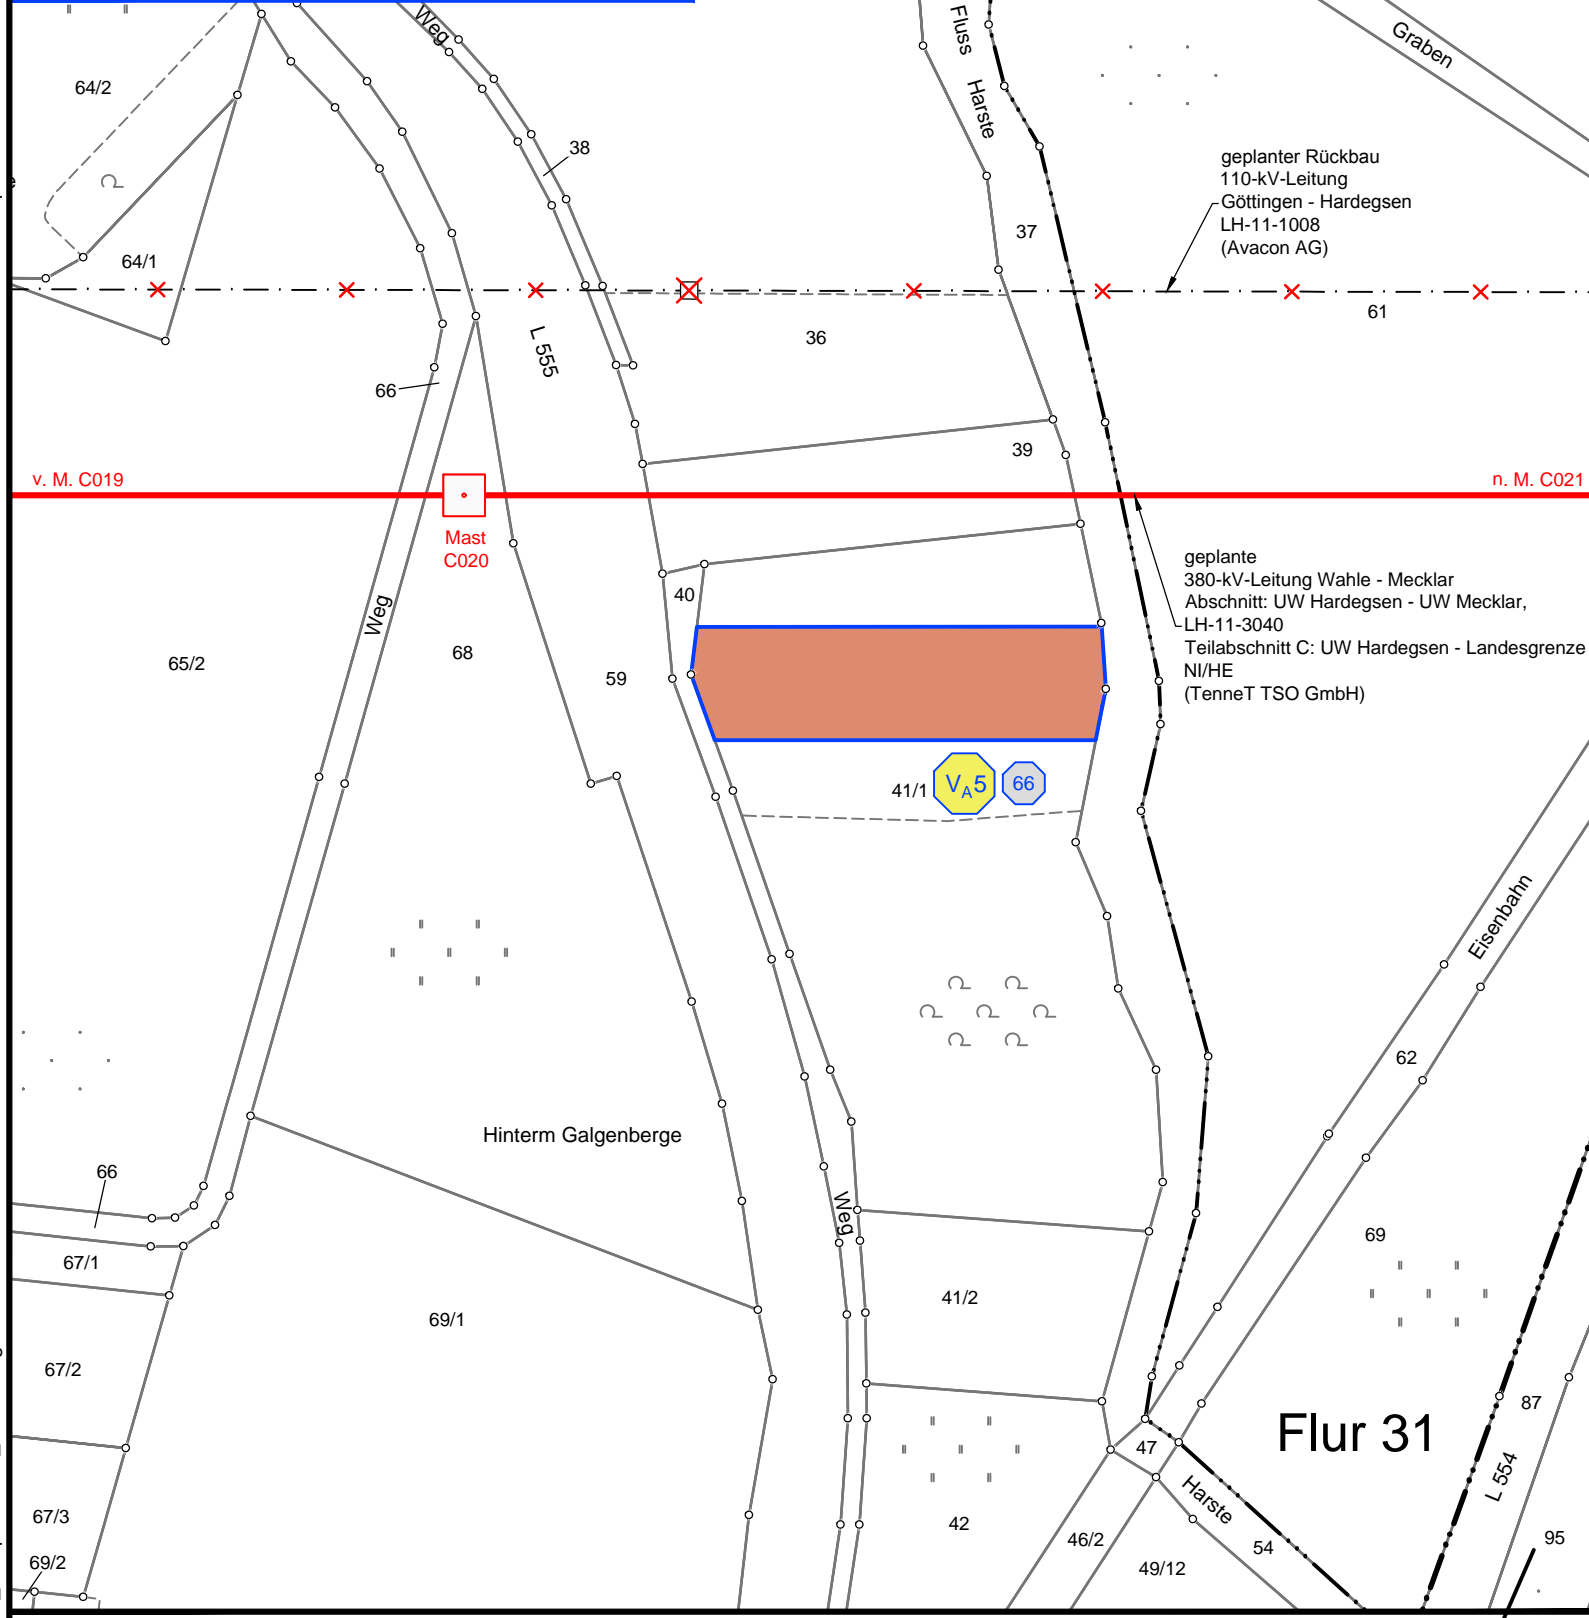

geplanter Rückbau  
 110-kV-Leitung  
 Göttingen - Hardegsen  
 LH-11-1008  
 (Avacon AG)

geplante  
 380-kV-Leitung Wahle - Mecklar  
 Abschnitt: UW Hardegsen - UW Mecklar,  
 LH-11-3040  
 Teilabschnitt C: UW Hardegsen - Landesgrenze  
 NI/HE  
 (TenneT TSO GmbH)

**Legende:**

- Abspannmast
- Tragmast
- Mast Rückbau
- Mast bestehend
- Trassenachse
- Rückbau Hoch- und Mittelsp.-Ltg.

- Eigentümer Schlüsselnummer
- Flurstücksnummer
- Maßnahmen-Nummer
- Maßnahmen-Fläche

**Grenzen:**

- Land
- Kreis
- Stadt/Gem.
- Gemarkung
- Flur
- Flurstück

Darstellung in blau entspricht Deckblattänderung

Quellvermerk: Auszug aus den Geobasisdaten der Niedersächsischen Vermessungs- und Katasterverwaltung  
 © 2012/2013/2014/2016/2017/2018 LGLN

### Planfeststellungsunterlage

Aufgestellt  
 Bayreuth, 30.07.2018  
*i.V. P. [Signature]* *i.A. E. [Signature]*

Satzungsgemäß ausgelegt in der Zeit  
 vom .....  
 bis .....  
 Zeit und Ort der Auslegung sind vor Auslegung ortsüblich bekannt gemacht worden

Gemeinde: .....  
 Dienstsiegel/Unterschrift .....

Firma <b>K2E</b> K2 Engineering GmbH	Maßstab: 1 : 2000	Einheit: Meter
	Bezugssystem: ETRS89 UTM32	
	Datum	Name
	Bearb. 11.07.2018	Berg
	Gepr. 19.07.2018	Meier
	Zustand	Gültig
	Org.-Einheit ANO	-
Zust.	Änderung	Datum
		Name
Blatt: 28 / 44		

Planfeststellungsbehörde

Landkreis Göttingen  
 Gmd. Bovenden, Flecken  
 Gmkg. Harste  
 Flur 12  
 Gmkg. Lenglern  
 Flur 13

WM\_C\_LH-11-3040\_Kompensation\_BLAU.dwg