


Speicherdatum: 02.08.2018 - Plotdatum: 03.08.2018

WM_C_LH-11-3040_Kompensation_BLAU.dwg

Gemeinde Rosdorf
Gemarkung Volkerode
Flur 1

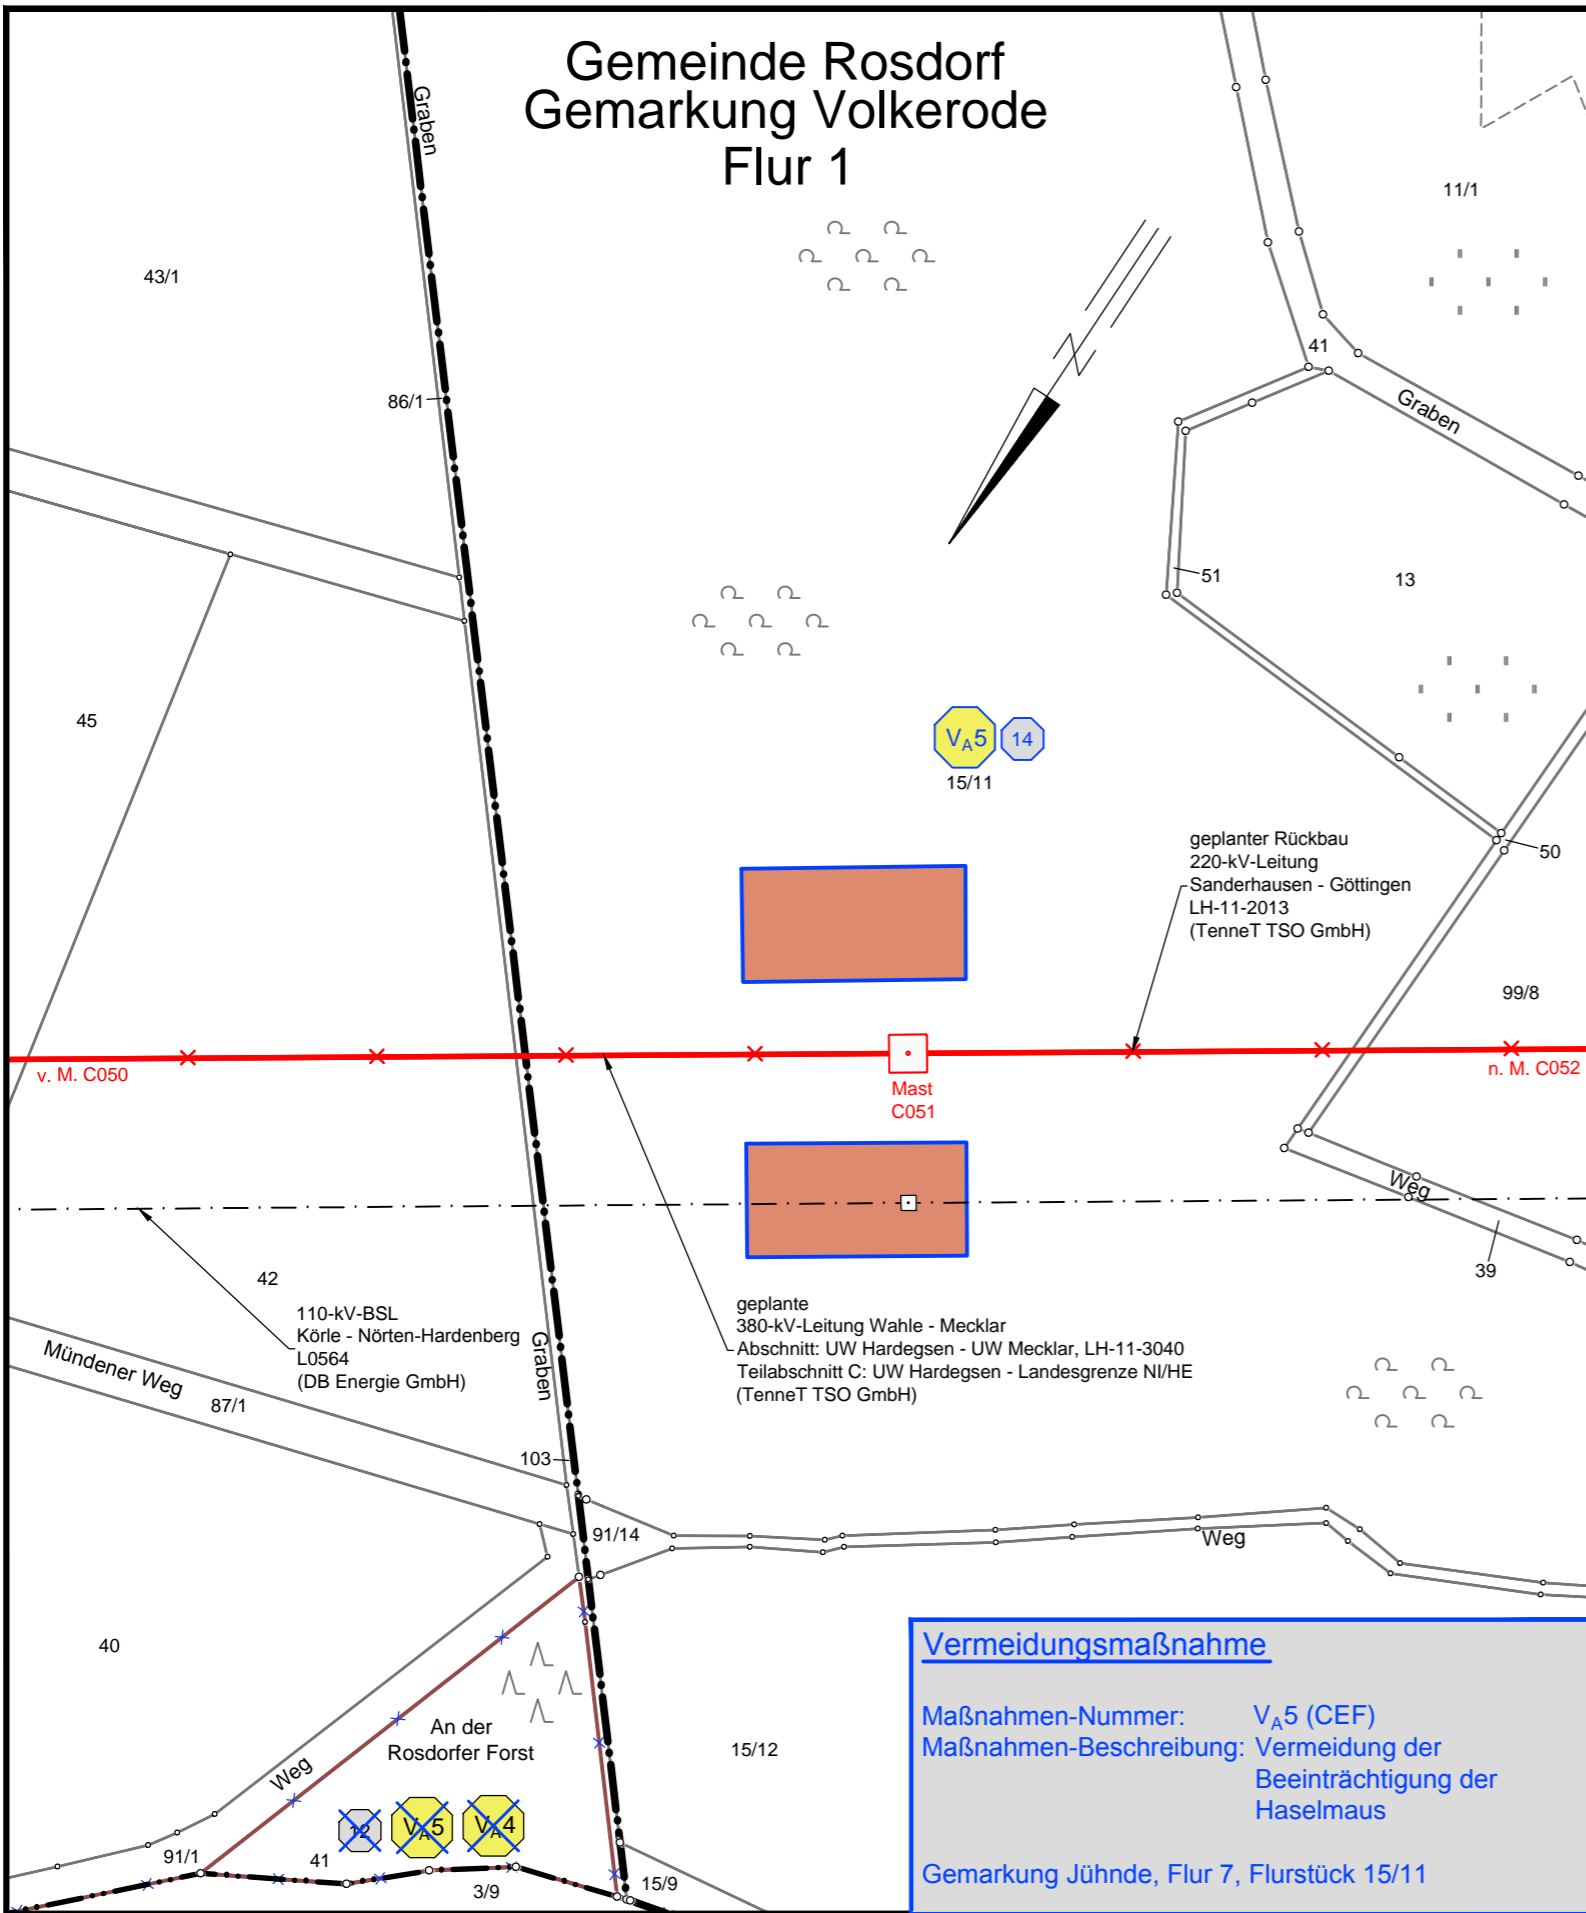

Vermeidungsmaßnahme

Maßnahmen-Nummer: VA5 (CEF)
 Maßnahmen-Beschreibung: Vermeidung der Beeinträchtigung der Haselmaus

Gemarkung Jühnde, Flur 7, Flurstück 15/11

Landkreis Göttingen
Gemeinde Jühnde

Gemarkung Jühnde
Flur 7



Anlage 7.14

380-kV-Leitung Wahle - Mecklar

Abschnitt : UW Hardeggen - UW Mecklar, LH-11-3040
 Teilabschnitt C: UW Hardeggen - Landesgrenze NI/HE

Lage-/Grunderwerbsplan

Kompensations- und Vermeidungsmaßnahmen
 Vermeidungsmaßnahme VA5 (CEF)

Deckblatt

Legende:

- Abspannmast
- Tragmast
- Mast Rückbau
- Mast bestehend
- Trassenachse
- Rückbau Hoch- und Mittelsp.-Ltg.

- Eigentümer Schlüsselnummer
- Flurstücksnummer
- Maßnahmen-Nummer
- Maßnahmen-Fläche

Grenzen:

- Land
- Kreis
- Stadt/Gem.
- Gemarkung
- Flur
- Flurstück

Darstellung in blau entspricht Deckblattänderung

Quellvermerk: Auszug aus den Geobasisdaten der Niedersächsischen Vermessungs- und Katasterverwaltung
 © 2012/2013/2014/2016/2017/2018 LGLN

Planfeststellungsunterlage

Aufgestellt
 Bayreuth, 30.07.2018

i.V. P. [Signature] *i.A. E. [Signature]*

Satzungsgemäß ausgelegt in der Zeit
 vom
 bis

Zeit und Ort der Auslegung sind vor Auslegung ortsüblich bekannt gemacht worden

Gemeinde:

Dienstiegel/Unterschrift

Firma K2E K2 Engineering GmbH	Maßstab: 1 : 2000	Einheit: Meter
	Bezugssystem: ETRS89 UTM32	
	Datum	Name
	Bearb. 11.07.2018	Berg
	Gepr. 19.07.2018	Meier
	Zustand	Gültig
	Org.-Einheit ANO	-
Zust.	Änderung	Datum
		Name
Blatt: 38 / 44		

Planfeststellungsbehörde
