

Mast C009
WA 140-21.00
/DA

Lastfall	Durchhang [m]	links	rechts
80°C	8.15	7.55	
40°C	7.27	6.74	
-5°C u.z.	7.75	7.27	


*dargestellte Seilkurve

Mast C010
T1-23.00
VH/DH

Lastfall	Durchhang [m]	links	rechts
80°C	15.41	16.07	
40°C	13.86	14.47	
-5°C u.z.	13.27	13.79	


*dargestellte Seilkurve

Mast C011
WA 140-30.00
DA/


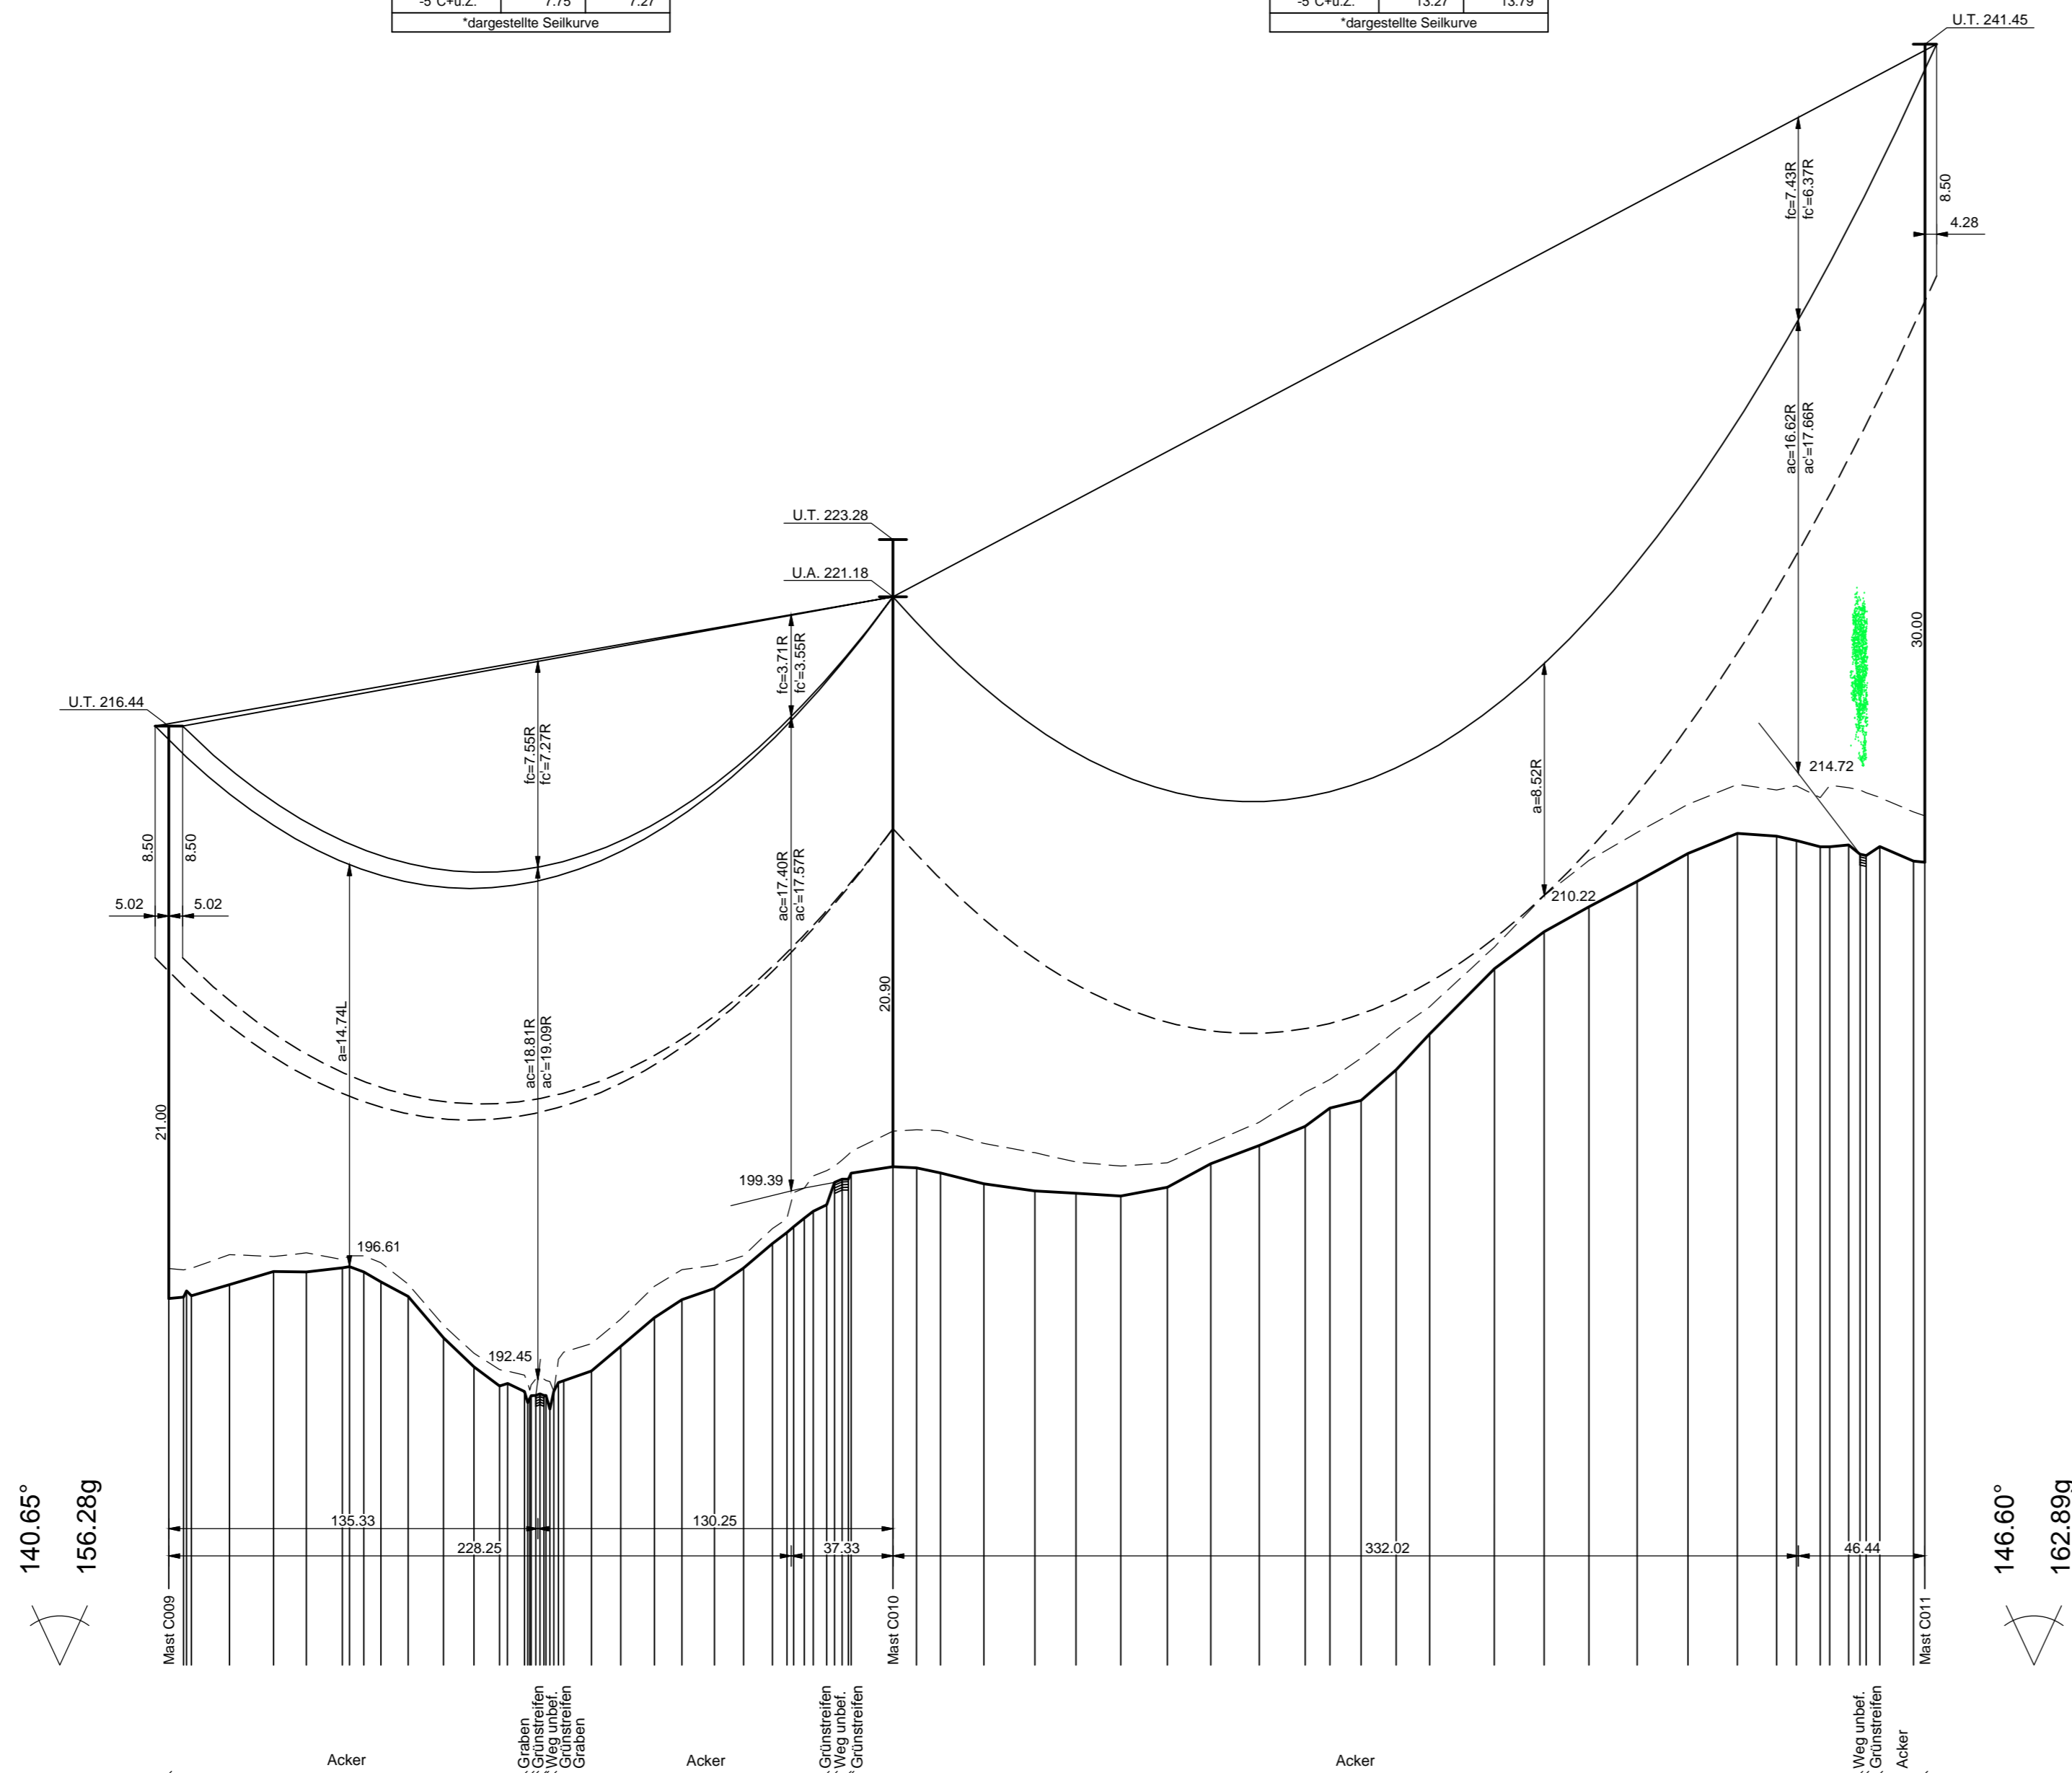


140.65°
156.28g

146.60°
162.89g

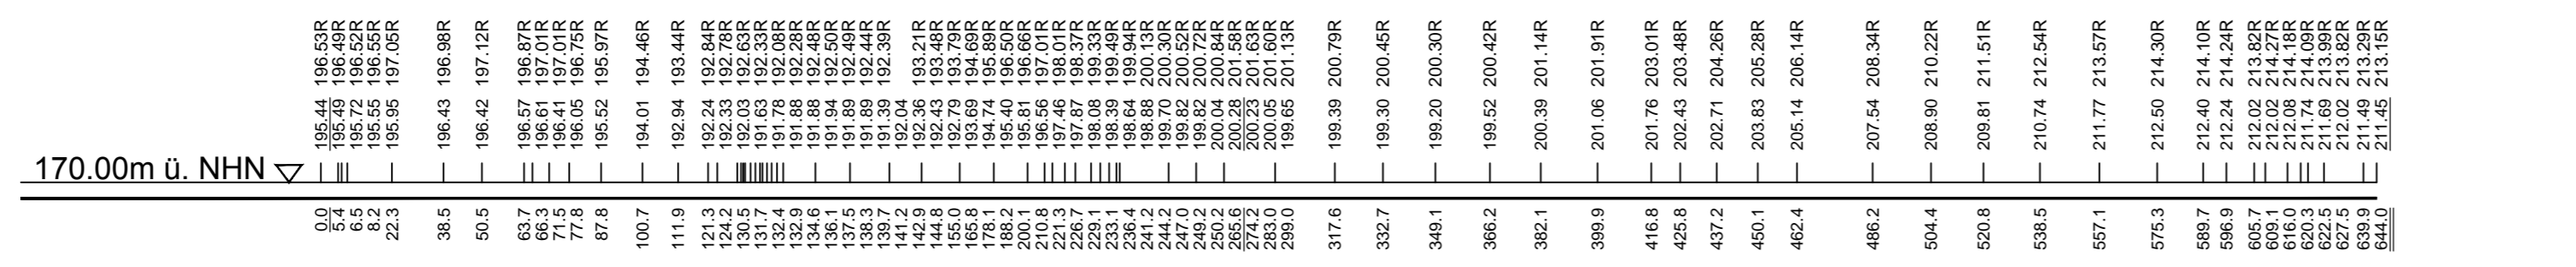

Landkreis Northeim
Gemeinde Stadt Hardegsen
Gemarkung Gladebeck

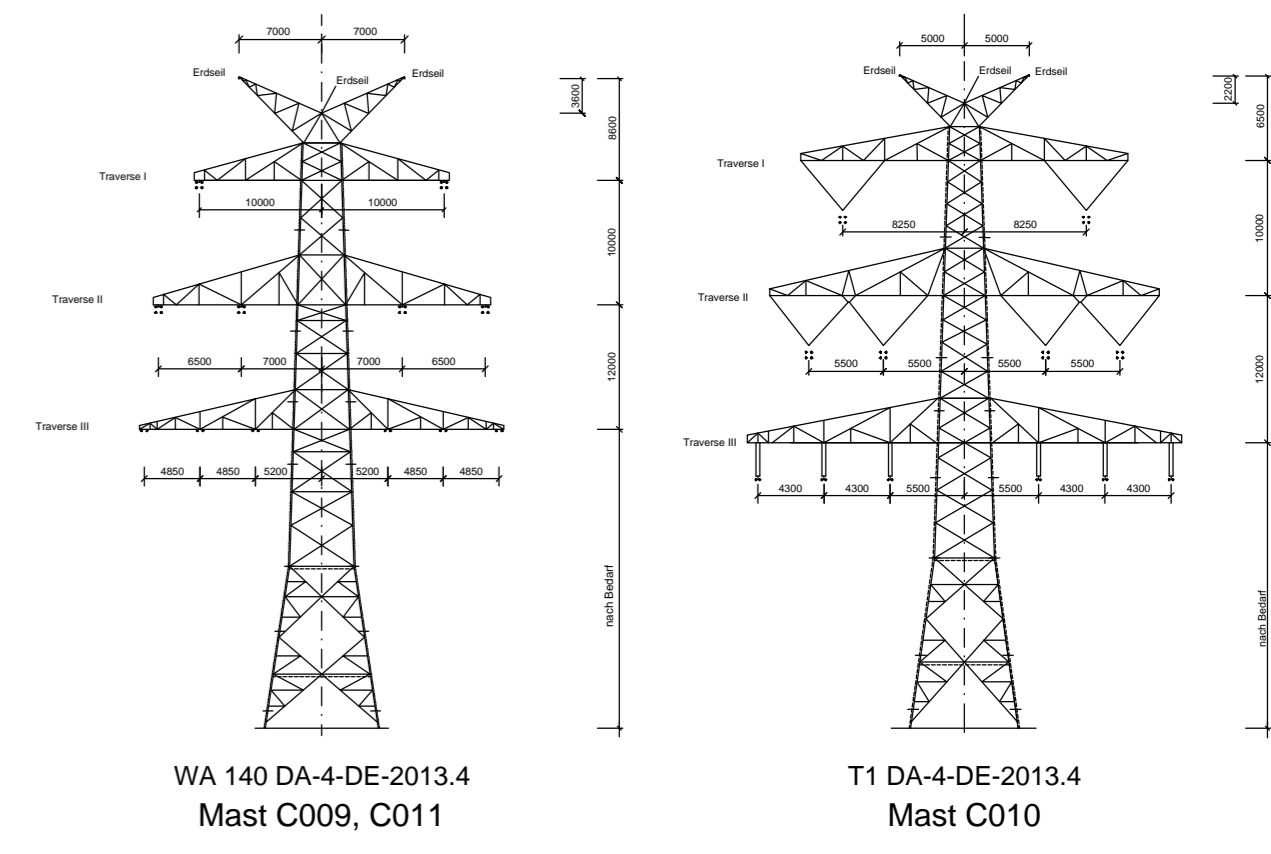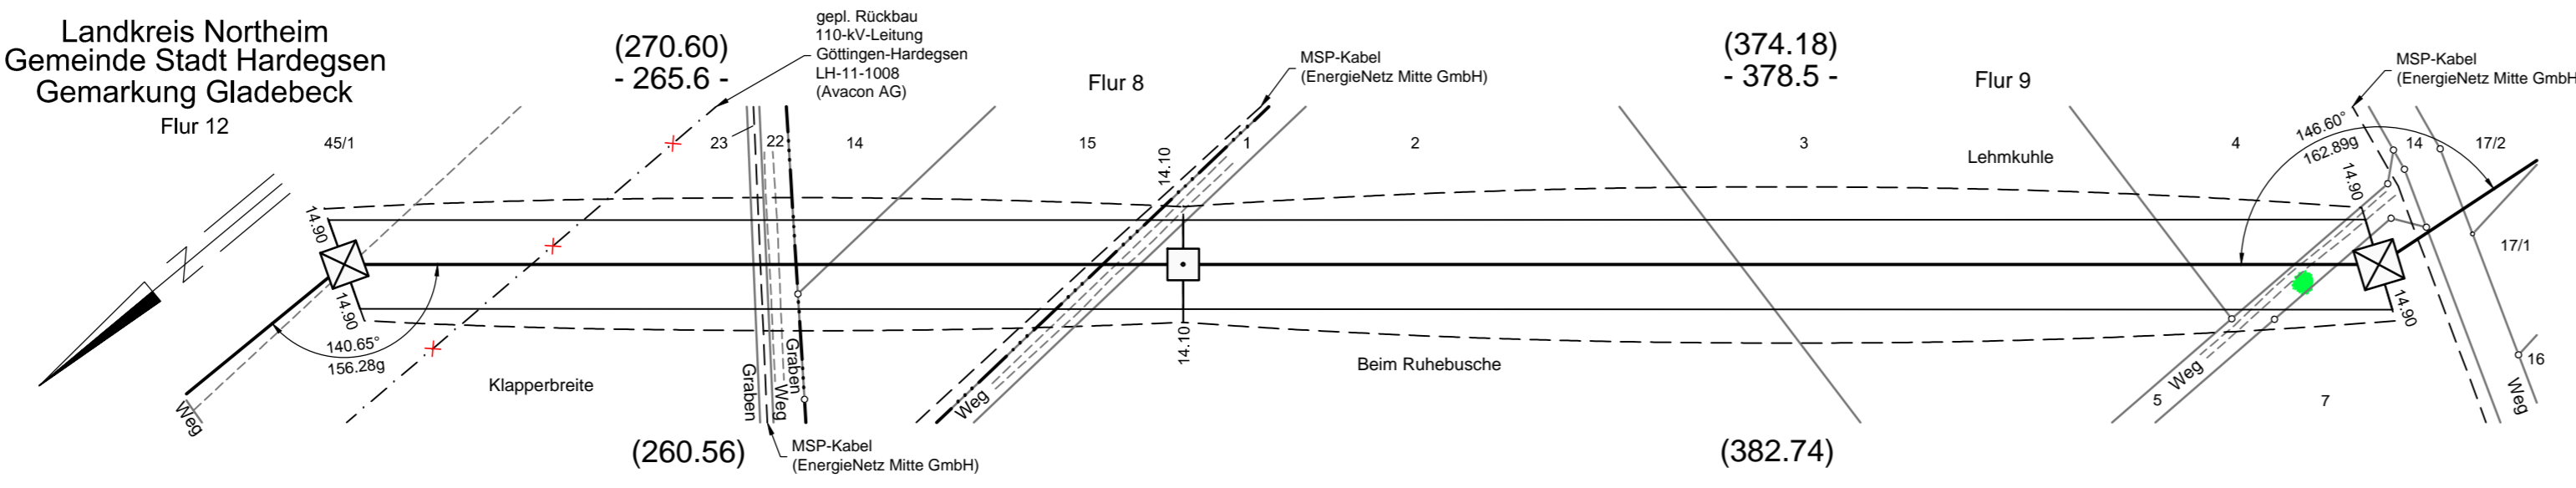

Vegetationspunkte mit Seilabstand < 5,00 m
Vegetationspunkte mit Seilabstand >= 5,00 m

Tennet
Taking power further
Anlage 8.1

380-kV-Leitung Wahle - Mecklar

Abschnitt : UW Hardegsen - UW Mecklar, LH-11-3040
Teilabschnitt C: UW Hardegsen - Landesgrenze NI/HE
110-kV-Leitung Göttingen - Hardegsen, LH-11-1008

Längenprofil Mast-Nr. C009 - Mast-Nr. C011 Deckblatt

Errichtungsvorschrift	: EN 50341-3-4/01.11 Wind 2 / Eis 2
Gestänge	: DA-4-DE-2013.4
Beseilung	: 2x3x4 565-AL 1/72-ST1A SIGMA MZ=46.0 N/mm ²
Leiterseil	: 2x3x2 565-AL 1/72-ST1A SIGMA MZ=46.0 N/mm ²
Erdschleife	: 2x1 264-AL 1/34-ST1A SIGMA MZ=46.0 N/mm ²
Luftkabel/sonstige Belegung	: 1x 92-AL 3/49-AZ0SA SIGMA MZ=64.0 N/mm ²
Ketten	: DA=3.40m / 6.50m, DH=2.10m, VH=4.70m
Seitliche Überhöhung	: 15m rechts ----- oder links ----- aufgenommen

Quelle: Vermerk: Auszug aus den Geobasisdaten der Niedersächsischen Vermessungs- und Katasterverwaltung
© 2012/2013/2014

Planfeststellungsunterlage		Satzungsgemäß ausgelegt in der Zeit vom bis	
Aufgestellt Bayreuth, 10.02.2015		Zeit und Ort der Auslegung sind vor Auslegung ortsüblich bekannt gemacht worden	
<i>i. V. v. J. J. J.</i>		Gemeinde:	
Firma K2E K2 Engineering GmbH		Dienstsiegel/Unterschrift	
Maßstab: Länge 1 : 2000 Höhe 1 : 200		Planfeststellungsbehörde	
Datum 20.01.2015 28.01.2015		Name Vocht Strache	
Zustand Gültig		Name Güllig	
Org.-Einheit ANO		Name	
Tennet Taking power further		Name	
A	Seilaustausch	30.07.16	KP
Zust.	Änderung	Datum	Name
Blatt: 7 / 63			

Speicherdatum: 27.06.2018 - Plotdatum: 27.06.2018
08_01_LH-11-3040_P107_C009_C011_BA_U1.rdg