

# Längsprofil der Leitung "380-kV-Leitung Wahle - Mecklar, Teilabschnitt C" (Trassenachse)

## 380-kV-Leitung Wahle - Mecklar

Abschnitt : UW Hardeggen - UW Mecklar, LH-11-3040  
Teilabschnitt C: UW Hardeggen - Landesgrenze NI/HE

### Profilplan

km 0+960 - km 1+480

(nachrichtlich)

### Deckblatt

#### Legende:

Erdkabel		Wasser		FM	
Erdkabel Deckblatt		Abwasser		HSP	
KÜA		Gas		MSP	
Darstellung in blau entspricht Deckblattänderung		Öl		NSP	

#### Planfeststellungsunterlage

Aufgestellt  
Bayreuth, 10.02.2015

*i. V. J. J. J.*

*Z. A. S. S.*

Firma  
**K2E**  
K2 Engineering GmbH



Maßstab:  
1 : 1000  
Bezugssystem:  
Datum  
Name

Einheit:  
Meter  
Bearb. 20.01.2015 Schröder  
Gepr. 28.01.2015 Nestler-Stahl  
Zustand Gültig  
Org.-Einheit ANO -



A Deckblatt 30.07.2018 AGL  
Zust. Änderung Datum Name Blatt: 26 / 63


Satzungsgemäß ausgelegt in der Zeit  
vom .....  
bis .....

Zeit und Ort der Auslegung sind vor Auslegung ortsüblich bekannt gemacht worden

Gemeinde: .....

Dienstsiegel/Unterschrift .....

Planfeststellungsbehörde

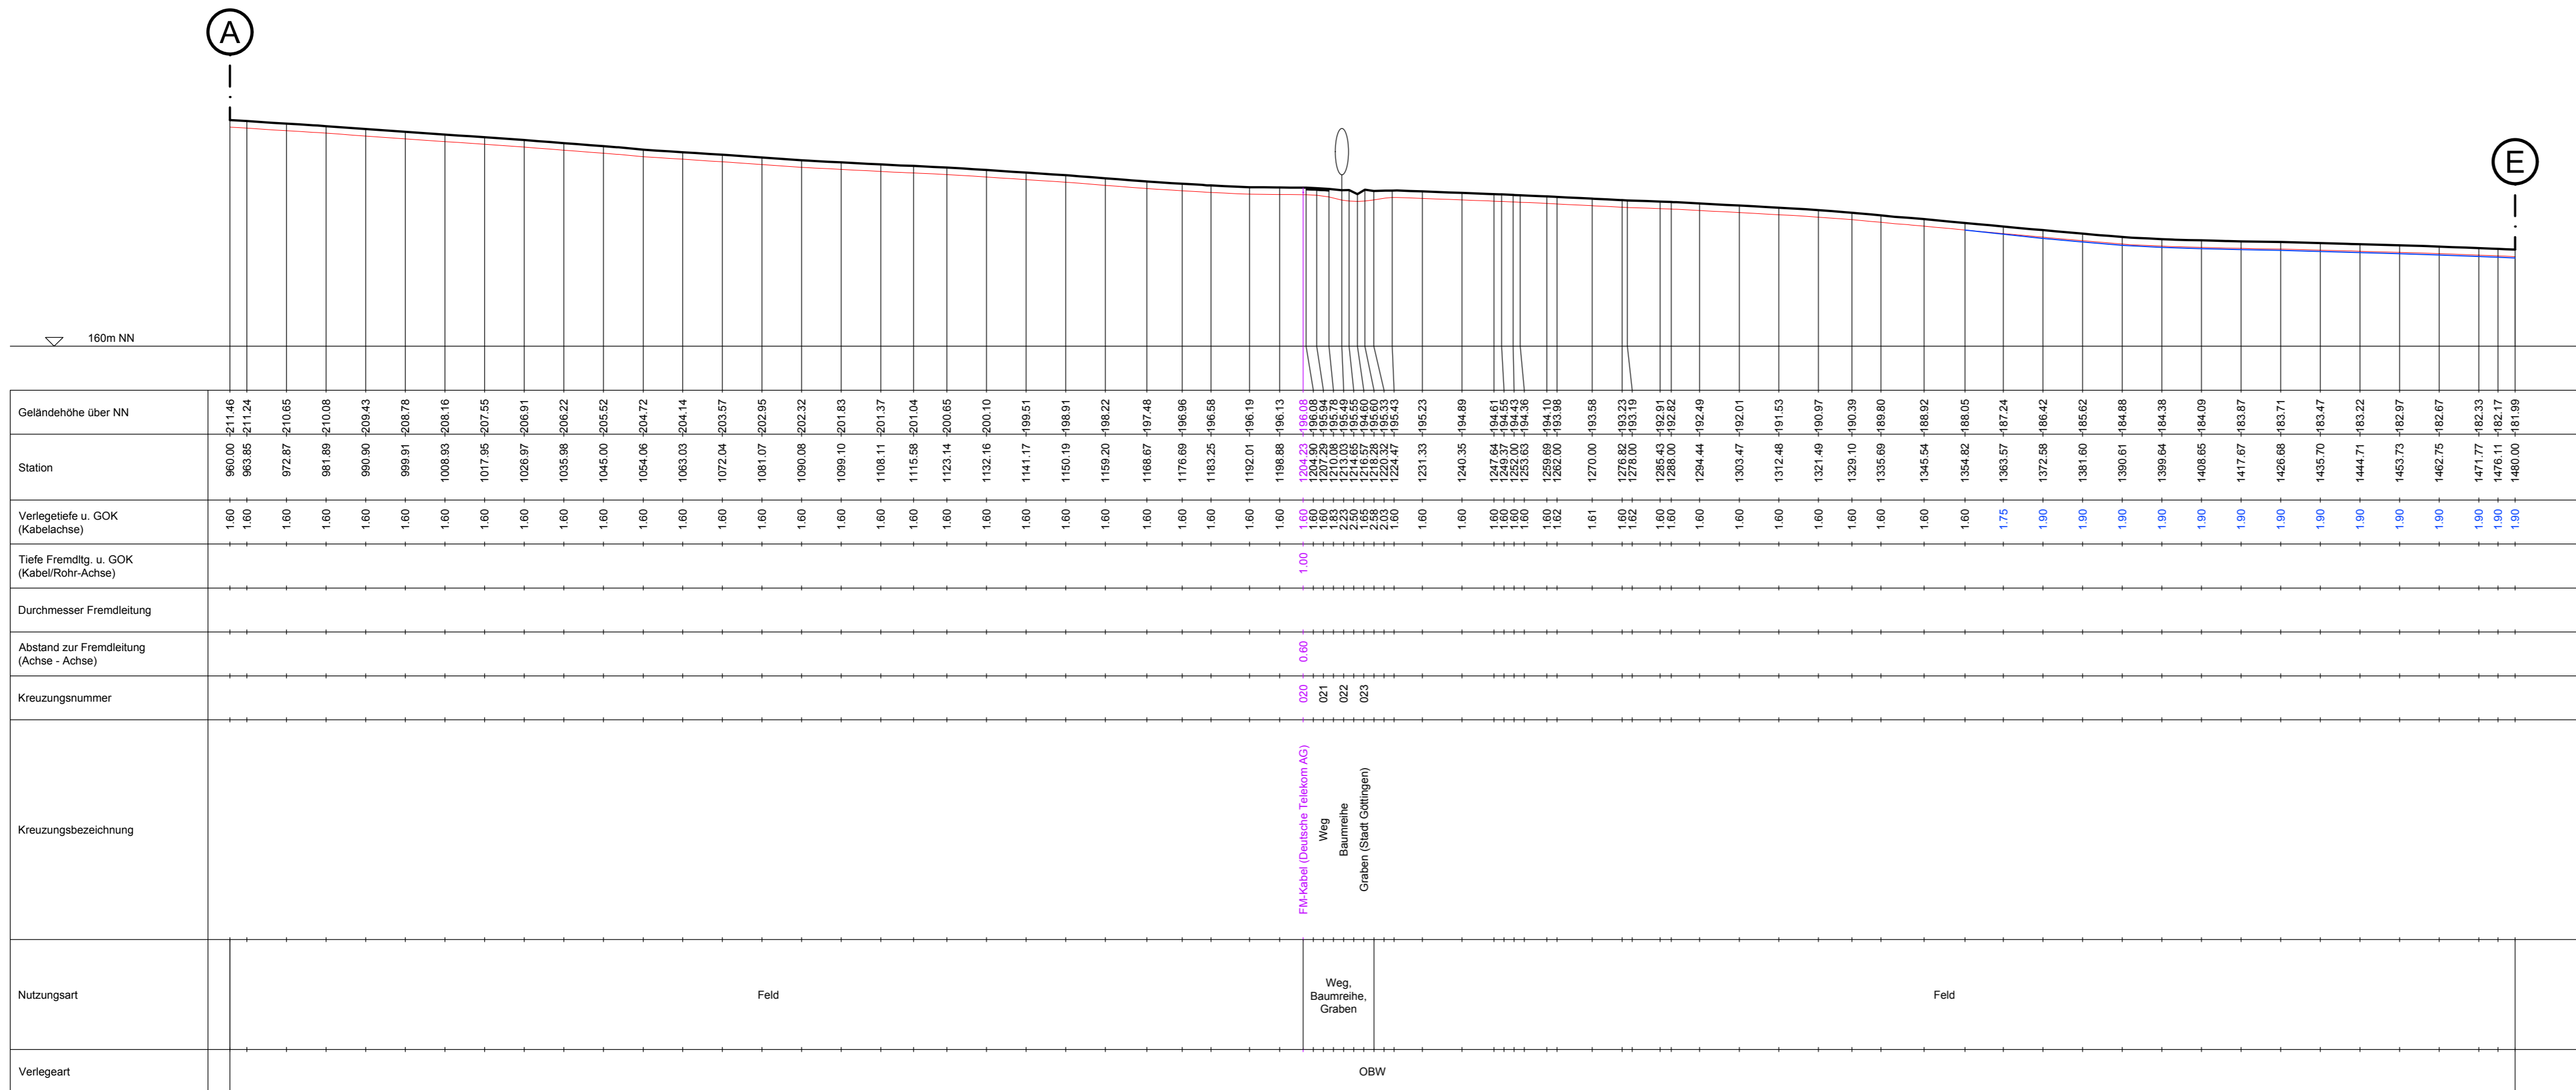

HDD = Horizontalbohrung    OBW = offene Bauweise