Mast C065
WA 160-24.00
/DA

Lastfall	Durchhang [m] links	rechts
80°C	12.28*	12.28*
40°C	10.97	10.97
-5°C+v.Z.	11.69	11.69

*dargestellte Seilkurve

Mast C066
T1-32.00
VH

Lastfall	Durchhang [m] links	rechts
80°C	10.63	10.63*
40°C	9.48	9.48
-5°C+v.Z.	10.42	10.42

*dargestellte Seilkurve

Mast C067
T1-32.00
VH

Lastfall	Durchhang [m] links	rechts
80°C	11.41	11.41*
40°C	10.18	10.18
-5°C+v.Z.	11.15	11.15

*dargestellte Seilkurve

Mast C068
T1-32.00
VH

Lastfall	Durchhang [m] links	rechts
80°C	11.91	11.91*
40°C	10.64	10.64
-5°C+v.Z.	11.58	11.58

*dargestellte Seilkurve

Mast C069
T1-32.00
VH

Lastfall	Durchhang [m] links	rechts
80°C	12.76*	12.77*
40°C	11.42	11.43
-5°C+v.Z.	12.20	12.21

*dargestellte Seilkurve

Mast C070
WA 160-27.00
DA/

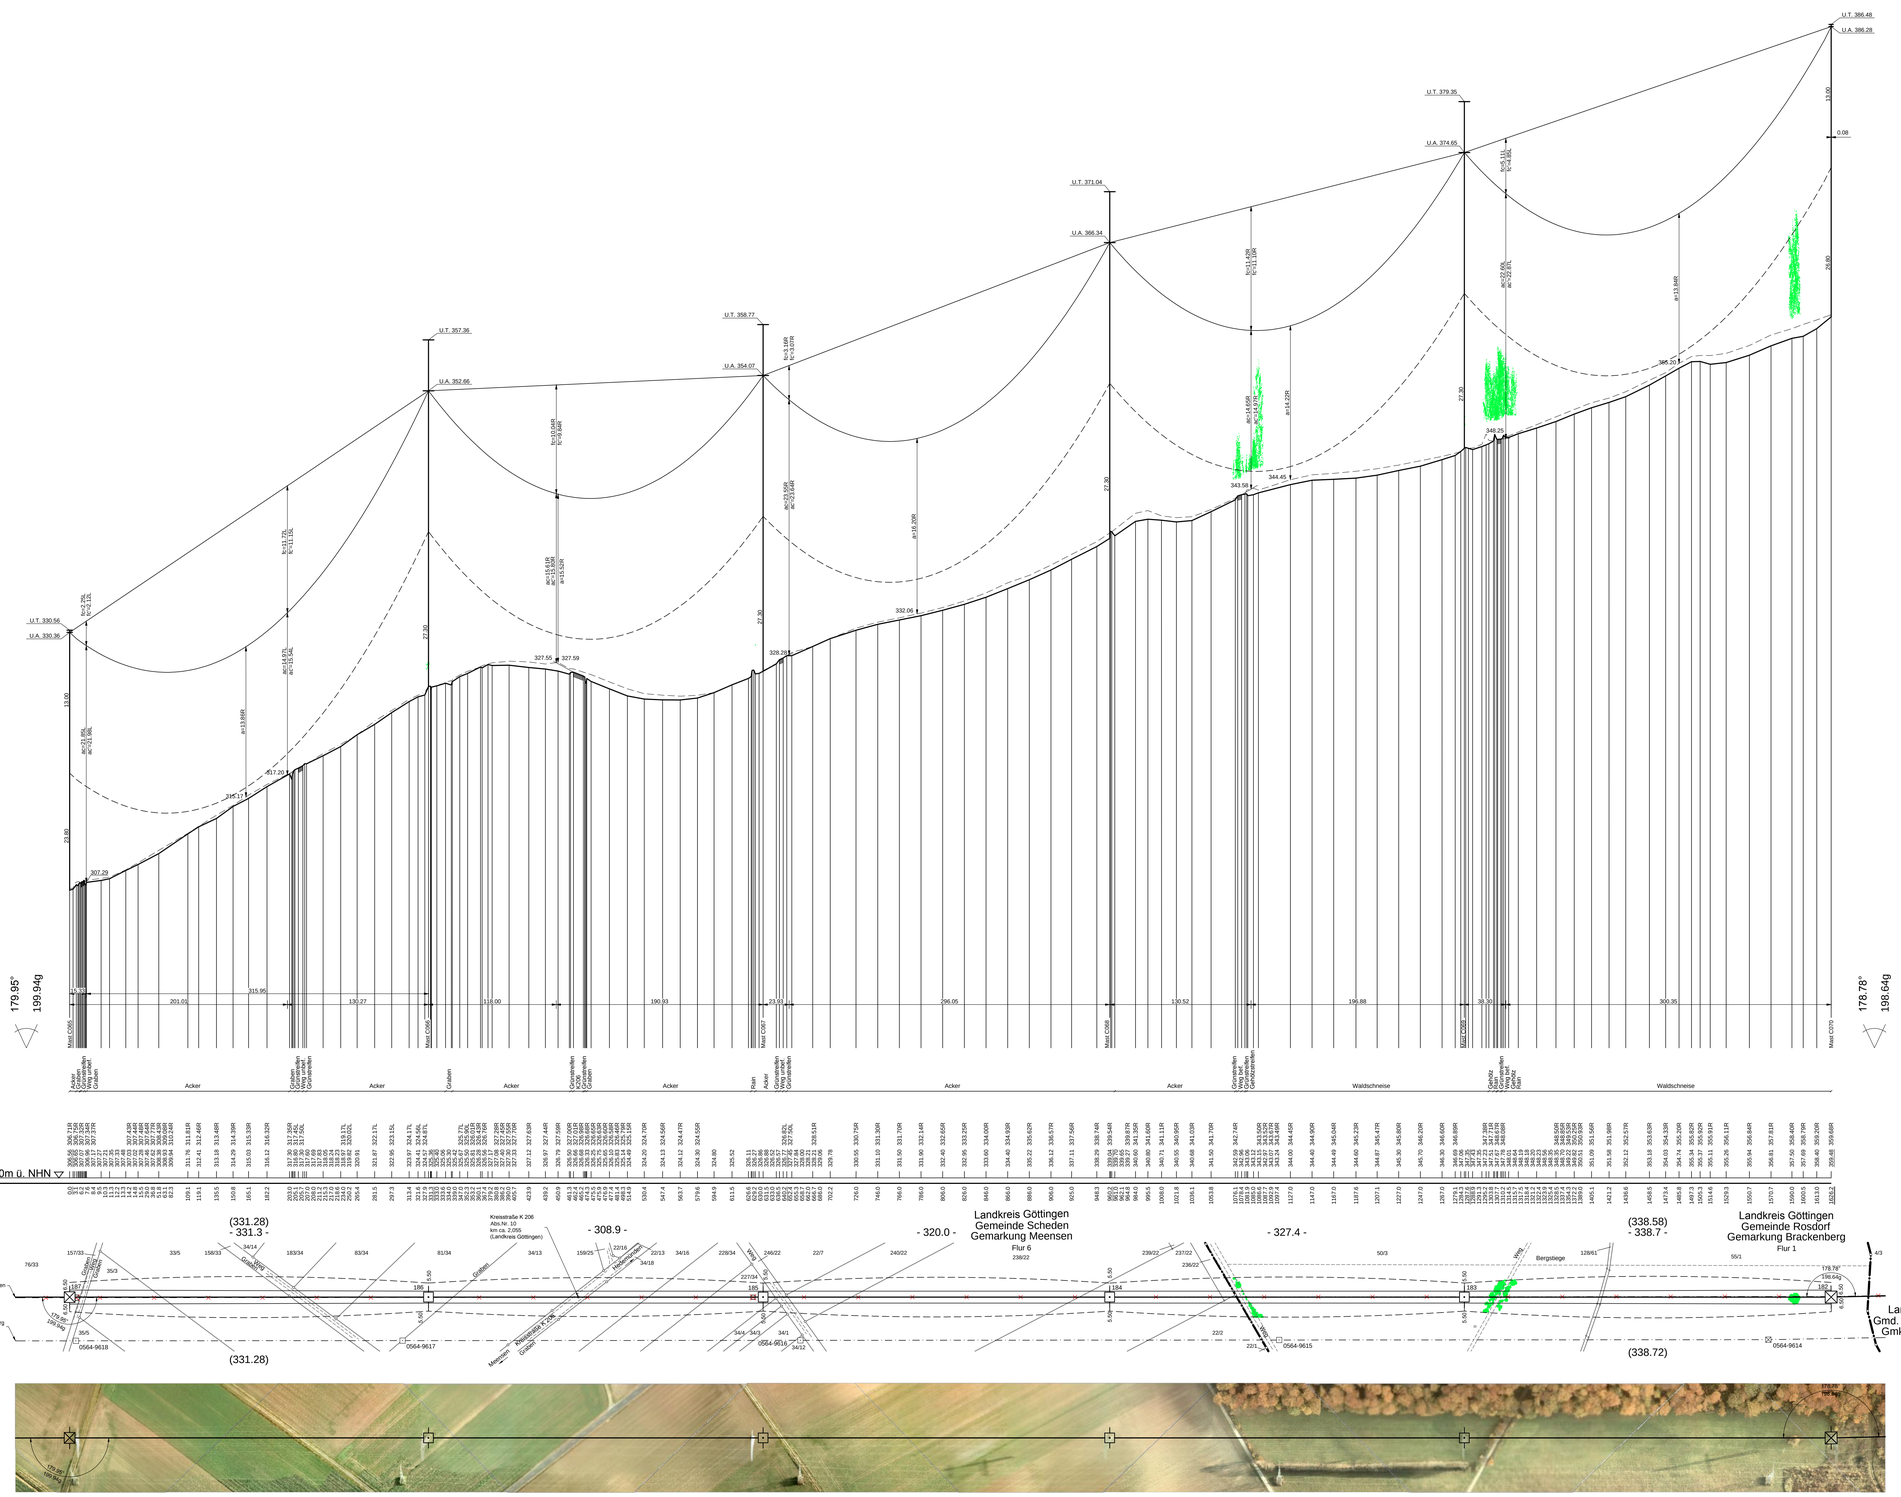

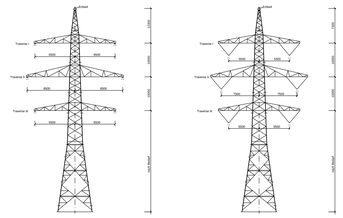

TENNET
Taking power further

Anlage 8.1

380-kV-Leitung
Wahle - Mecklar

Abschnitt : UW Hardegsen - UW Mecklar, LH-11-3040
Teilabschnitt C: UW Hardegsen - Landesgrenze NI/HE

Längenprofil

Mast-Nr. C065 - Mast-Nr. C070

Errichtungsvorschrift	:	EN 50341-3-4/01.11 Wind 2 / Eis 2
Gestänge	:	D-2-T-2014.2
Beseilung		
Leiterseil	:	2x3x4 565-AL1/72-ST1A SIGMA MZ=46.0 N/mm²
Erdseil	:	1x1 264-AL1/34-ST1A SIGMA MZ=46.0 N/mm²
Luftkabel/ sonstige Belegung	:	Äquivalent zum ES
Ketten	:	DA=6.50m, VH=4.70m
Seitliche Überhöhung	:	15m rechts - - - - - - oder links - - - - - aufgenommen

Quellvermerk: Auszug aus den Geobasisdaten der Niedersächsischen Vermessungs- und Katasterverwaltung
© 2012/2013/2014 LGLN

Planfeststellungsunterlage

Aufgestellt
Bayreuth, 10.02.2015

Firma
K2E
K2 Engineering GmbH

Maßstab: Länge 1 : 2000, Höhe 1 : 200
Einheit: Meter

	Datum	Name
Bearb.	20.01.2015	Vocht
Gepr.	28.01.2015	Strache
Zustand		Gültig
Org.-Einheit AND		-

TENNET Transmission Company

Zust.	Änderung	Datum	Name

Blatt: 46 / 63

Satzungsgemäß ausgelegen in der Zeit
vom .....
bis .....
Zeit und Ort der Auslegung sind vor Auslegung ortsüblich bekannt gemacht worden
Gemeinde: .....

Dienstsiegel/Unterschrift .....
Planfeststellungsbehörde

Speichersatzdatum: 19.06.2018 - Plotdatum: 26.06.2018

06_01_LH-11-3040_PP46_C065_C070.dwg