Mast 9643
ST +9
DH

Lastfall	Durchhang [m] links	rechts
80°C	15.65	15.50 *
40°C	14.26	14.11
-5°C+u.Z.	14.44	14.29
*dargestellte Seilkurve		

Mast 9642N
A/E28...100°
DA/
Einbindemast

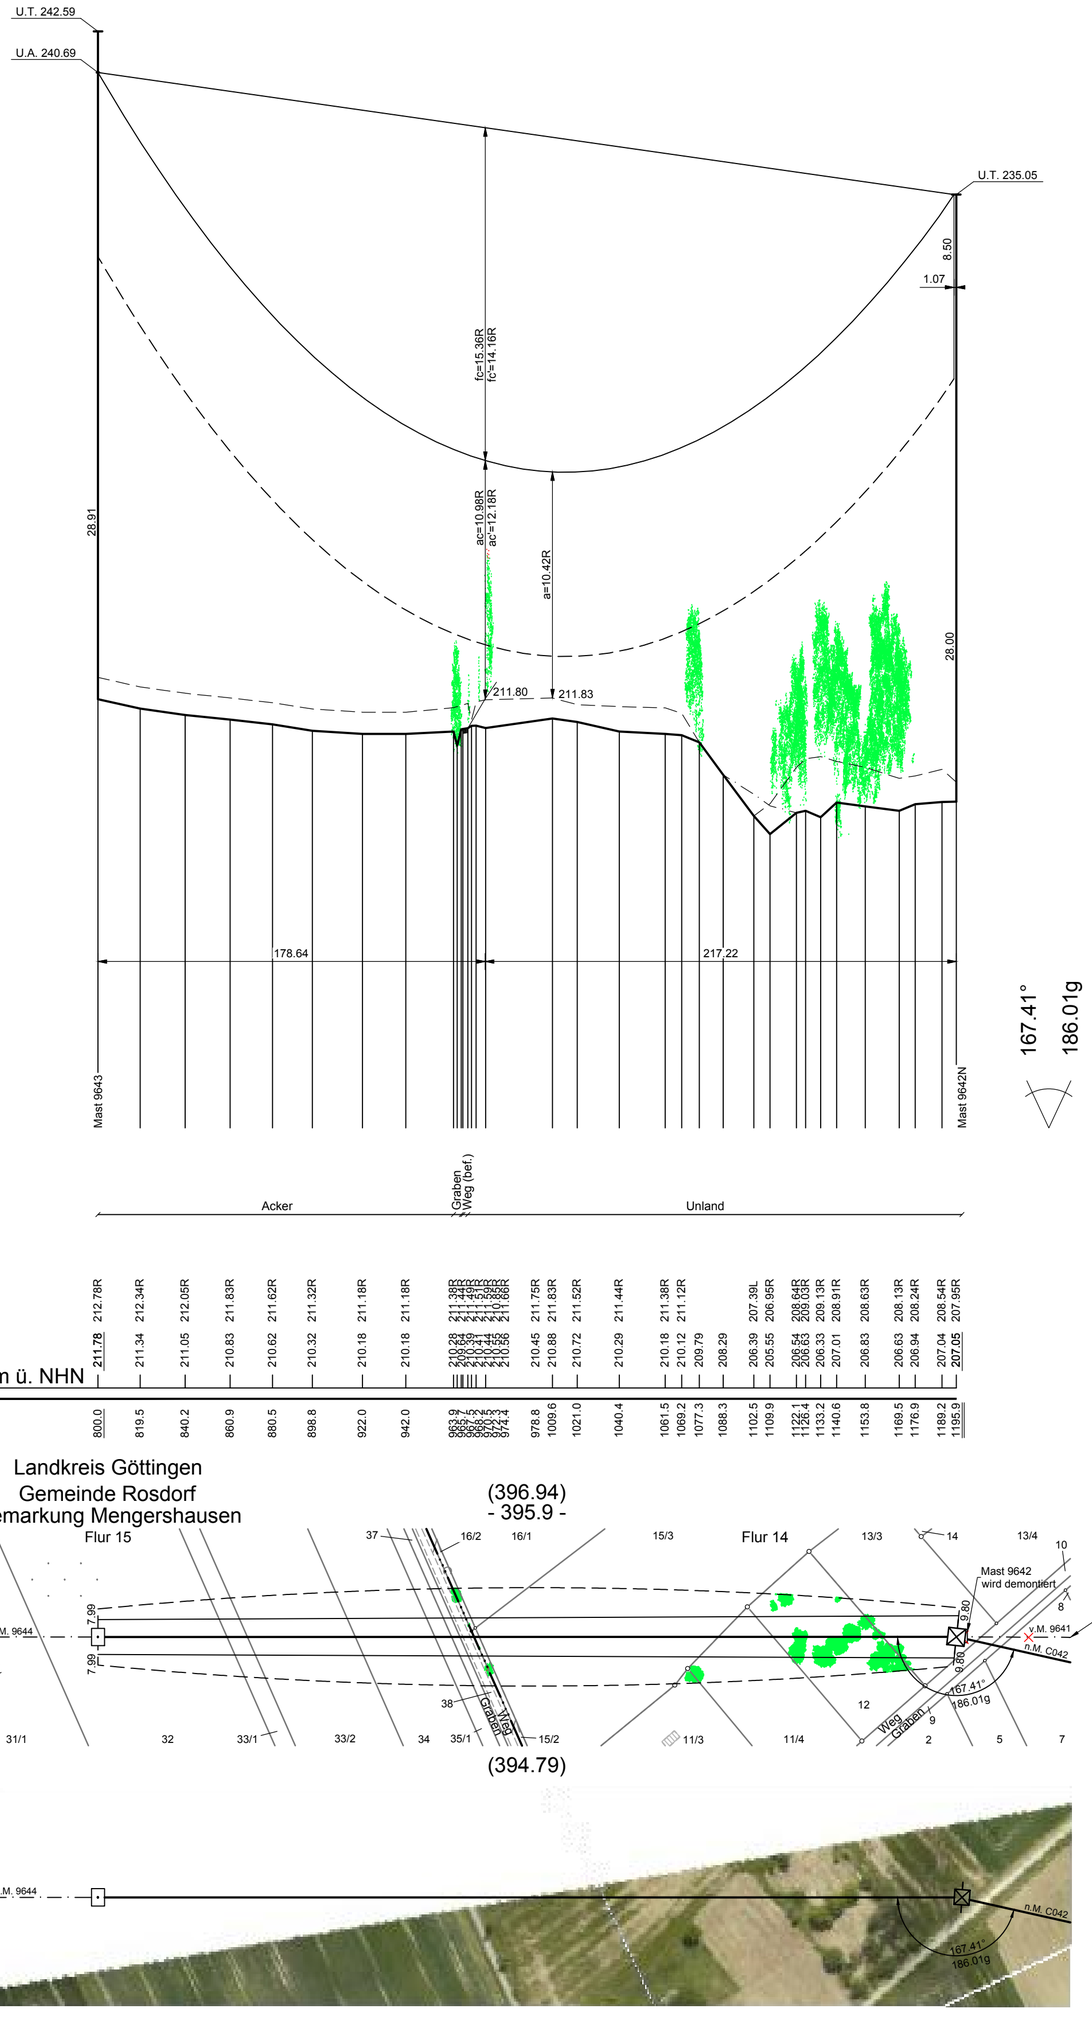

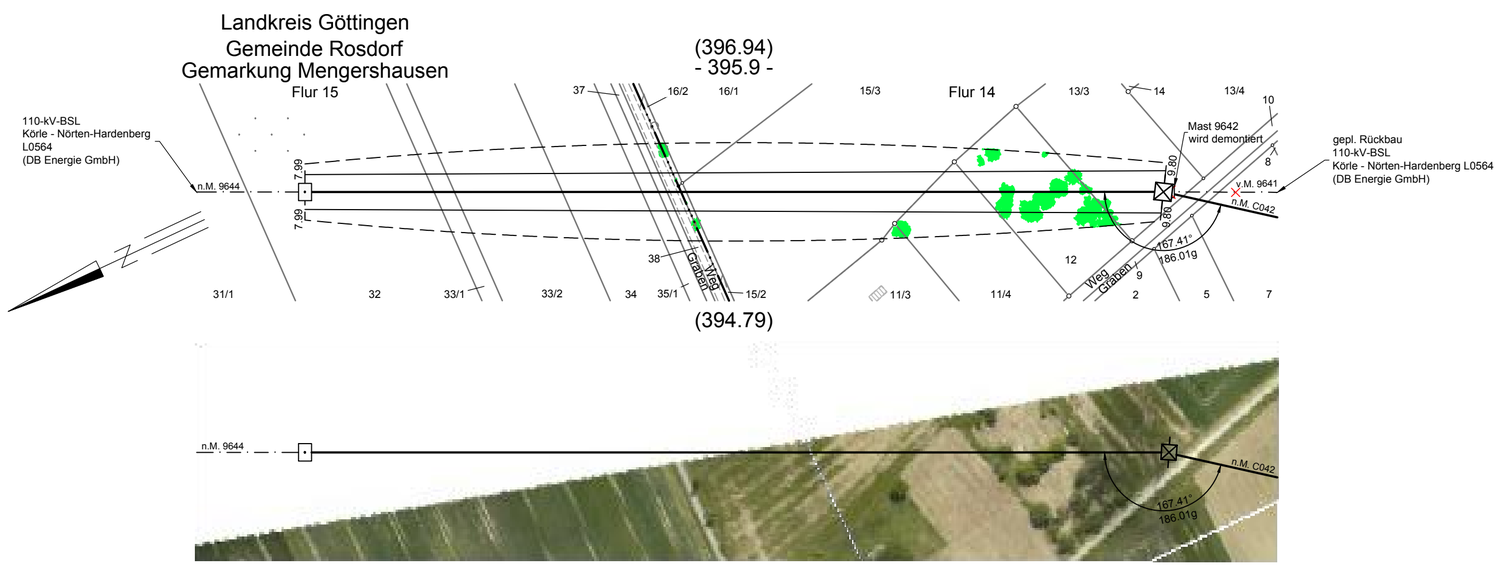

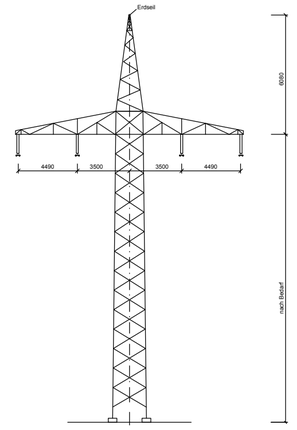

ST +9
Mast 9643

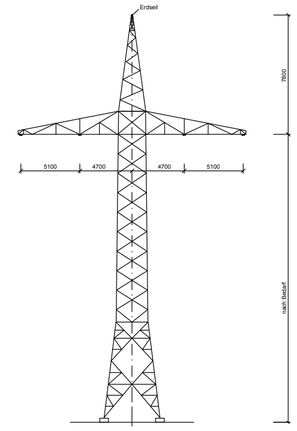

A/E28...100° Ebf 23900
Mast 9642N

Vegetationspunkte mit Seilabstand < 5.00 m
Vegetationspunkte mit Seilabstand >= 5.00 m

Anlage 8.4

380-kV-Leitung
Wahle - Mecklar

Abschnitt : UW Hardegsen - UW Mecklar, LH-11-3040
Teilabschnitt C: UW Hardegsen - Landesgrenze NI/HE
Einschleifung 110-kV-BSL Körle - Nörten-Hardenberg, L0564

Längenprofil

Mast-Nr. 9643 - Mast-Nr. 9642N

Deckblatt

Errichtungsvorschrift	:	DIN VDE 0210/5.69
Gestänge	:	DB, Ebf 23900
Beseilung		
Leiterseil	:	2x2x2 300/50 AL/ST SIGMA HZ=82.5 N/mm²
Erdseil	:	1x1 44/32 AL/ST SIGMA HZ=175.0 N/mm²
Luftkabel/ sonstige Belegung	:	Äquivalent zum ES
Ketten	:	DH=1.90m, DA=2.80m
Seitliche Überhöhung	:	15m rechts – – – – – – – oder links – · – · – · – aufgenommen

Quellvermerk: Auszug aus den Geobasisdaten der Niedersächsischen Vermessungs- und Katasterverwaltung
© 2012/2013/2014 LGLN

Planfeststellungsunterlage

Aufgestellt
Bayreuth, 10.02.2015

i. V. Jäpmann i. A. Strache

Satzungsgemäß ausgelegen in der Zeit
vom .....
bis .....

Zeit und Ort der Auslegung sind vor Auslegung ortsüblich bekannt gemacht worden

Gemeinde: .....

Dienstsiegel/Unterschrift .....

Planfeststellungsbehörde

Firma	Maßstab:	Einheit:
K2E K2 Engineering GmbH	Länge 1 : 2000 Höhe 1 : 200	Meter

	Datum	Name
Bearb.	20.01.2015	Roloff
Gepr.	28.01.2015	Strache
Zustand		Gültig
Org.-Einheit ANO		-

Zust.	Änderung	Datum	Name
A	M 9642N versch.	30.07.18	KP

Blatt: 1 / 10

Speicherdatum: 19.06.2018 - Plotdatum: 27.06.2018
08_04_L0564_PP01_9643-9642N_BLAU.dwg