
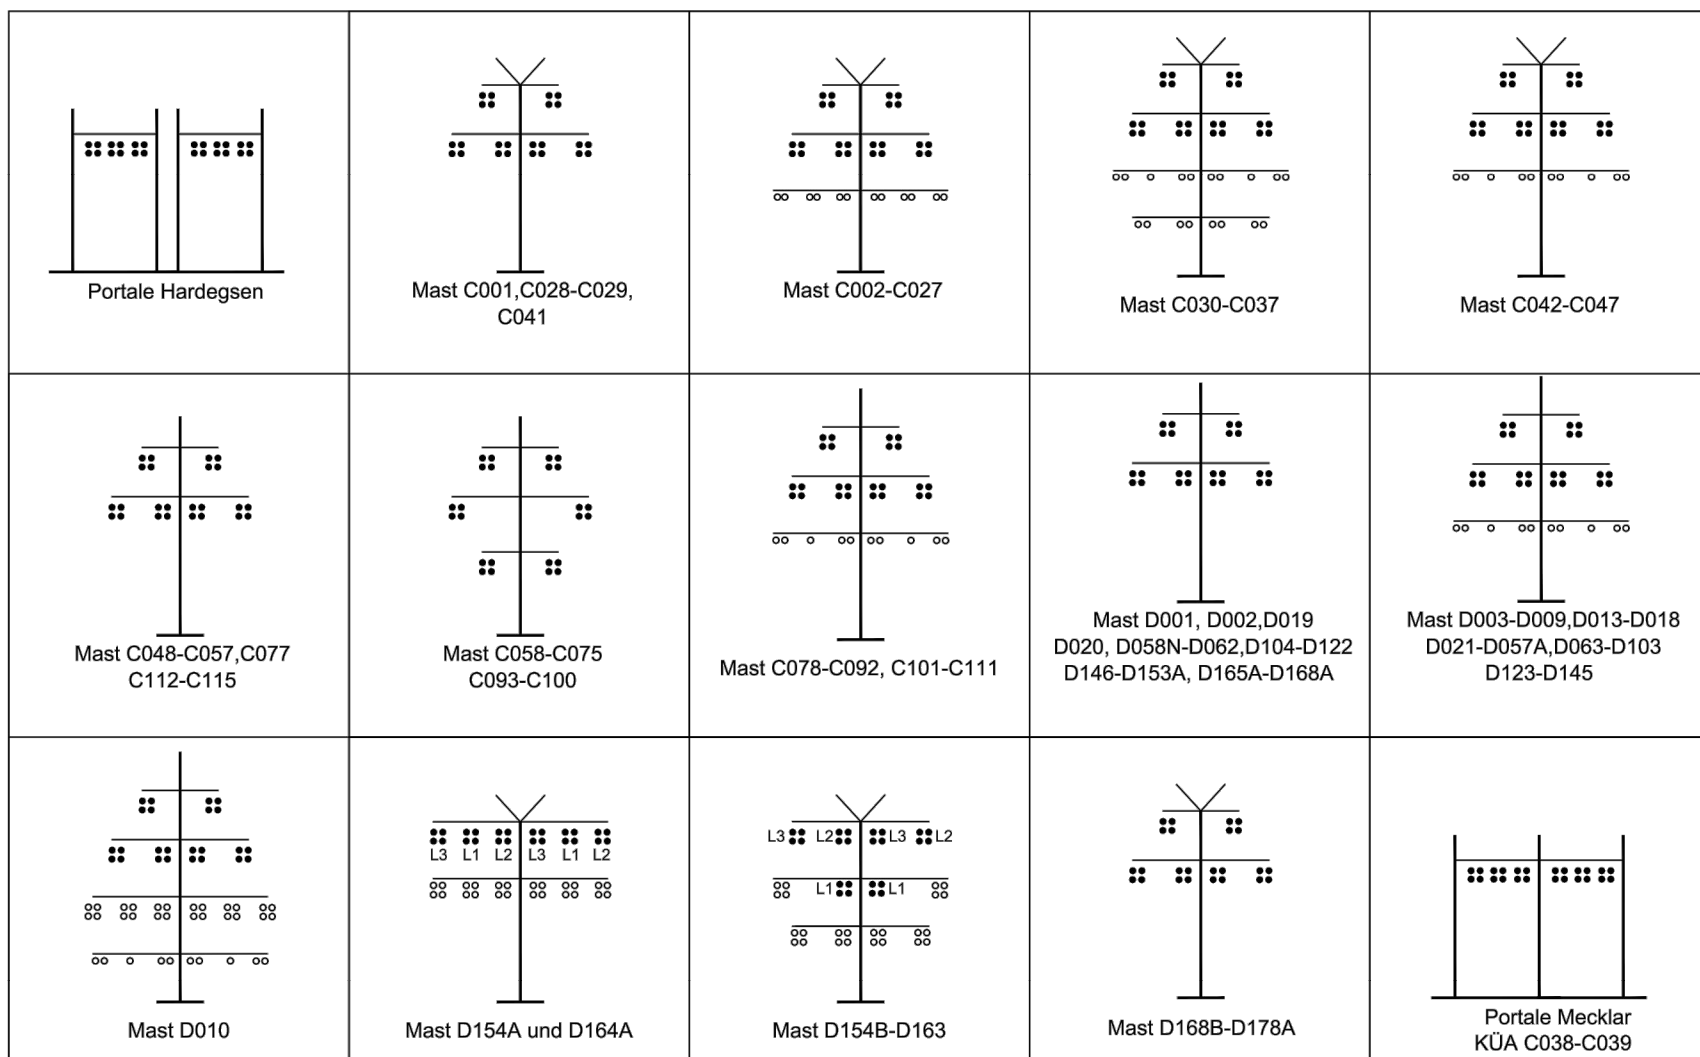


06.02.2018
Plotdatum: 15:28:11

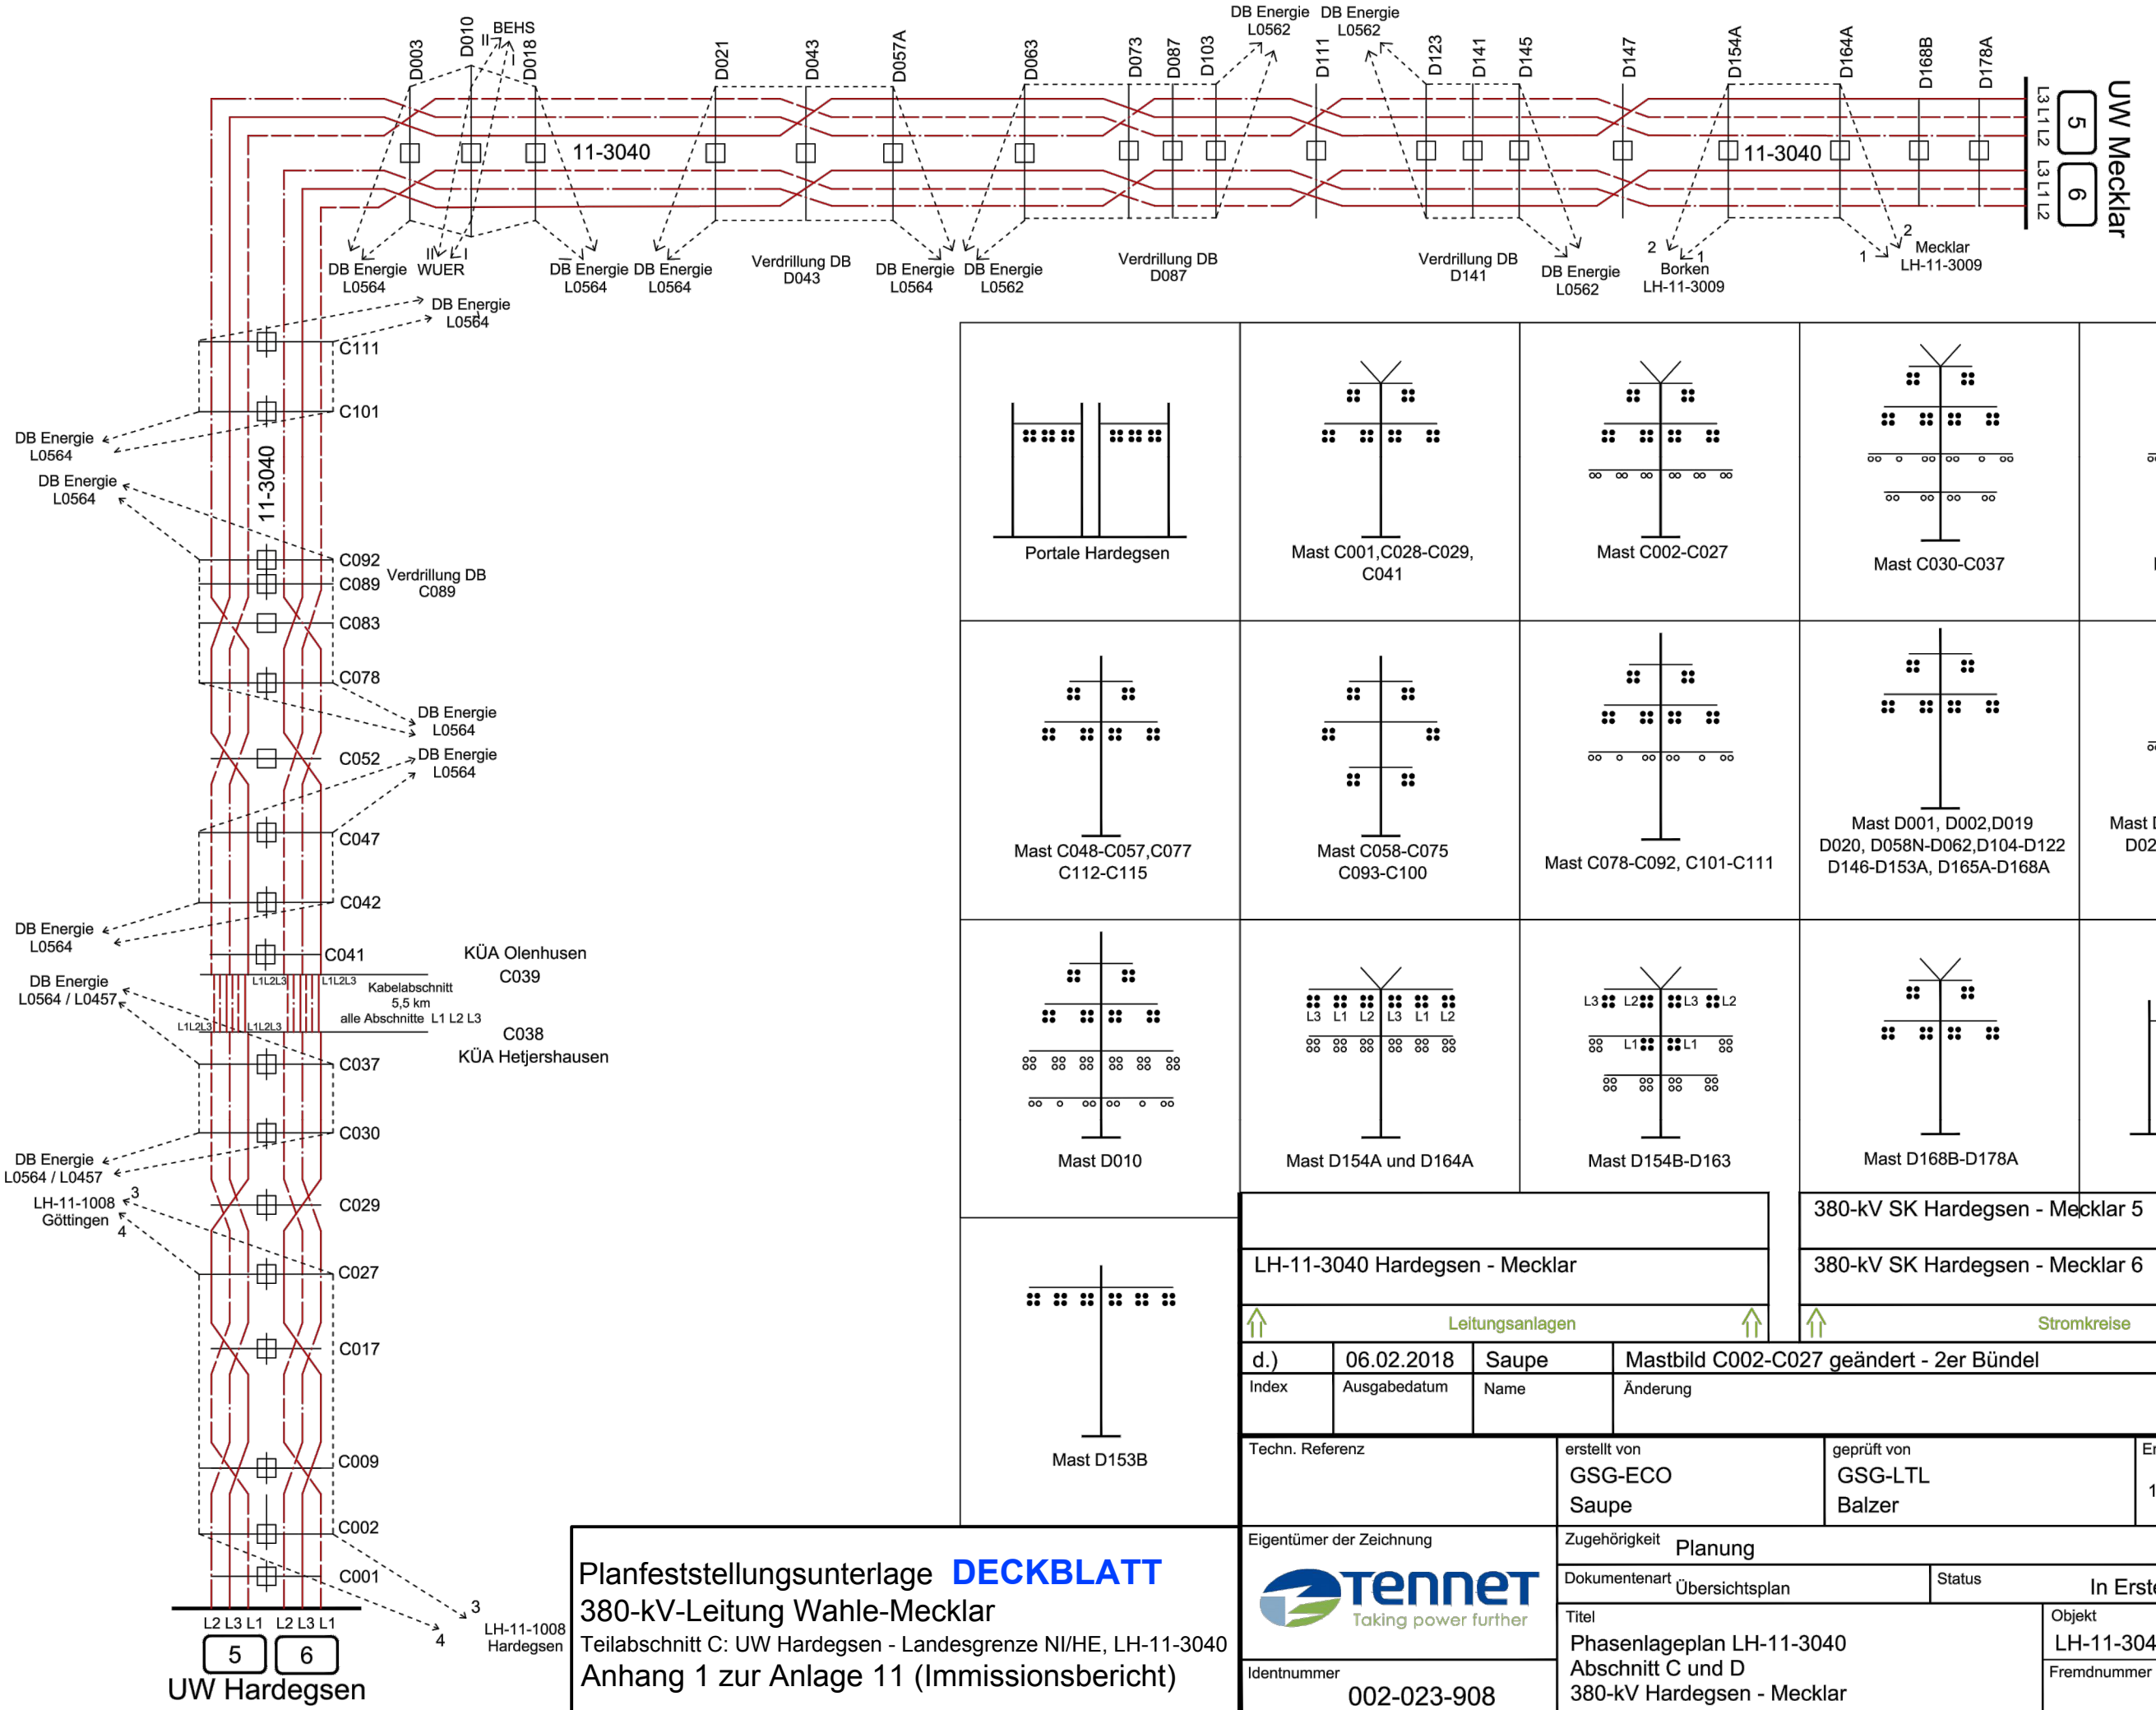

380-kV SK Hardegsen - Mecklar 5		380-kV SK Hardegsen - Mecklar 6	
↑ Leitungsanlagen		↑ Stromkreise	

d.)	06.02.2018	Saupe	Mastbild C002-C027 geändert - 2er Bündel
Index	Ausgabedatum	Name	Änderung

Techn. Referenz	erstellt von GSG-ECO Saupe	geprüft von GSG-LTL Balzer	Erstelldatum 10.04.2017	Format A3-Q Maßstab
-----------------	----------------------------------	----------------------------------	----------------------------	---------------------------

Eigentümer der Zeichnung	Zugehörigkeit Planung	Ausgabedatum 06.02.2018
Tennet Taking power further	Dokumentenart Übersichtsplan	Status In Erstellung
Identnummer 002-023-908	Titel Phasenlageplan LH-11-3040 Abschnitt C und D 380-kV Hardegsen - Mecklar	
	Objekt LH-11-3040	Fremdnummer Blatt

Planfeststellungsunterlage DECKBLATT
380-kV-Leitung Wahle-Mecklar
 Teilabschnitt C: UW Hardegsen - Landesgrenze NI/HE, LH-11-3040
 Anhang 1 zur Anlage 11 (Immissionsbericht)