

Technische Planung

Legende

Leitungsachsen

Planänderung Blau

--- Erdkabelachse, Neubau

--- Erdkabelachse, Neubau

Entfällt

-x-x Erdkabelachse, entfällt

— Bestand

Flächen

Planänderung Blau

--- Schutzstreifen

Entfällt

--- Schutzstreifen

Sonstige Flächen

Grünstreifen

Planänderung Blau

--- Arbeitsfläche, Neubau

--- Cross-Bondingmuffe

Entfällt

--- Arbeitsfläche, Neubau

--- Kabelübergangsanlage

Blau

Dükerbereich

Entfällt

Dükerbereich

Auftraggeber:
ERM GmbH
Projekt: 380-kV-Leitung Wahle-Mecklar,
Abschnitt C (Teilverkabelungsabschnitt)
Projekt-Nr. 1173



Karte
1A

as Beratung in Immissionsschutz
Kappellenbergstraße 3
65779 Kelkheim

Gebäudelärmkarte
Baulärm - Tagzeit
Fall: 16 Stunden Baustellenbetrieb mit MSM (H=3m)

Baustelle 1/ohne Düker/mit MSM/GLK 120

Bearbeiter:
Erstellt am: 3/13/2018
Bearbeitet mit SoundPLAN 7.212/10/2013

Zeichenerklärung


- Emissionslinie (Baustraße)
- Flächenquelle (Wanderbaustelle, Einrichtungsfläche)
- Flächenquelle (Dükerbaustelle)
- Hauptgebäude mit Nr. (siehe Gutachten)
- Mobile Schallschutzmaßnahme (MSM)

Gebietsnutzungen

- Allgemeine Wohngebiete

Gebäudelärmkarte

- Fassadenpunkt
- Konflikt-Fassadenpunkt
- Fassade mit Grenzwertüberschreitung

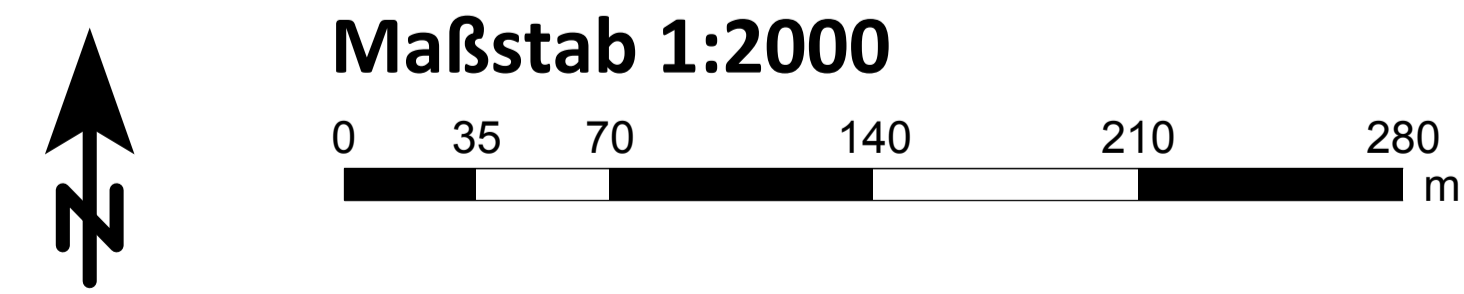

Datum: 9.03.2018

Blattgröße: A1