

Technische Planung

Legende

Leitungsachsen

- Planänderung Blau
 - Erdkabelachse, Neubau
- Planfeststellungsverfahren
 - Erdkabelachse, Neubau
- Entfällt
 - x-x Erdkabelachse, entfällt
 - Bestand

Flächen

- Planänderung Blau
 - - - Schutzstreifen
- Entfällt
 - - - Schutzstreifen
- Sonstige Flächen
 - Grünstreifen
- Planänderung Blau
 - Arbeitsfläche, Neubau
- Planfeststellungsverfahren
 - Cross-Bondingmuffe
- Entfällt
 - Arbeitsfläche, Neubau
 - Kabelübergangsanlage
- Blau
 - Dükerbereich
- Entfällt
 - Dükerbereich

Auftraggeber:
ERM GmbH
Projekt: 380-kV-Leitung Wahle-Mecklar,
Abschnitt C (Teilverkabelungsabschnitt)
Projekt-Nr. 1173



Karte
1

as Beratung in Immissionsschutz
Kappellenbergstraße 3
65779 Kelkheim

Gebäudelärmkarte

Baulärm - Tagzeit
Fall: 16h Baustellenbetrieb

Baustelle 1/ ohne Düker/GLK100

Bearbeiter:
Erstellt am: 3/13/2018
Bearbeitet mit SoundPLAN 7.2, Update 12/10/2013

Zeichenerklärung


- Emissionslinie (Baustraße)
- Flächenquelle (Wanderbaustelle, Einrichtungsfläche)
- Flächenquelle (Dükerbaustelle)
- Hauptgebäude mit Nr. (siehe Gutachten)
- Mobile Schallschutzmaßnahme (MSM)

Gebietsnutzungen


- Allgemeine Wohngebiete

Gebäudelärmkarte

- Fassadenpunkt
- Konflikt-Fassadenpunkt
- Fassade mit Grenzwertüberschreitung

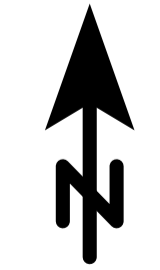

Maßstab 1:2000

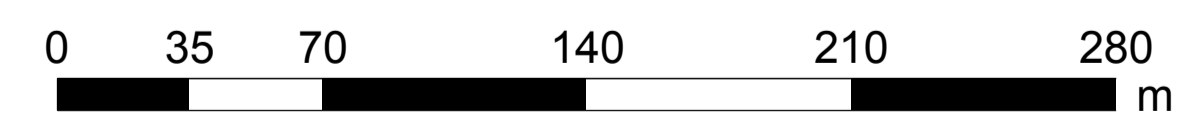

Datum: 12.03.2018

Blattgröße: A1