

**Technische Planung**

**Legende**

**Leitungsachsen**

- Planänderung Blau**
- Erdkabelachse, Neubau
- Planfeststellungsverfahren**
- Erdkabelachse, Neubau
- Entfällt**
- x-x- Erdkabelachse, entfällt
- Bestand

**Flächen**

- Planänderung Blau**
- Schutzstreifen
- Entfällt**
- Schutzstreifen
- Sonstige Flächen**
- Grünstreifen
- Planänderung Blau**
- Arbeitsfläche, Neubau
- Planfeststellungsverfahren**
- Cross-Bondingmuffe
- Entfällt**
- Arbeitsfläche, Neubau
- Kabelübergangsanlage
- Blau**
- Dükerbereich
- Entfällt**
- Dükerbereich

**Traggeber:**  
 ERM GmbH  
**Projekt:** 380-kV-Leitung Wahle-Mecklar,  
 Abschnitt C (Teilverkabelungsabschnitt)  
**Projekt-Nr.** 1173



**Karte**  
**2**

as Beratung in Immissionsschutz  
 Kappellenbergstraße 3  
 65779 Kelkheim

**Gebäudelärmkarte**  
 Baulärm - Tagzeit  
 Fall: 16 Stunden Baustellenbetrieb  
 Baustelle 2/ohne Düker/GLK101

Bearbeiter:  
 Erstellt am: 3/13/2018  
 Bearbeitet mit SoundPLAN 7.2, Update 12/10/2013

**Zeichenerklärung**


- Emissionslinie (Baustraße)
- Flächenquelle (Wanderbaustelle, Einrichtungsfläche)
- Flächenquelle (Dükerbaustelle)
- Hauptgebäude mit Nr. (siehe Gutachten)
- Mobile Schallschutzmaßnahme (MSM)

**Gebietsnutzungen**


- Allgemeine Wohngebiete

**Gebäudelärmkarte**

- Fassadenpunkt
- Konflikt-Fassadenpunkt
- Fassade mit Grenzwertüberschreitung

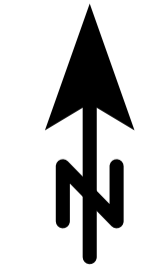

**Maßstab 1:2000**

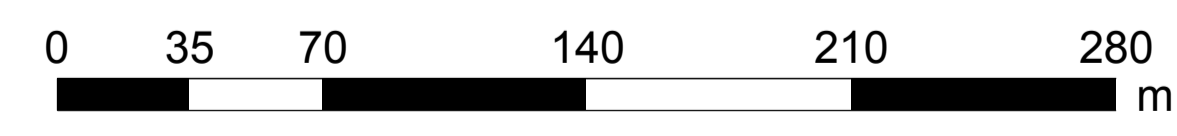

Datum: 12.03.2018

Blattgröße: A1