

Technische Planung

Legende

Leitungsachsen

Planänderung Blau

--- Erdkabelachse, Neubau

Planfeststellungsverfahren

--- Erdkabelachse, Neubau

Entfällt

-x-x Erdkabelachse, entfällt

— Bestand

Flächen

Planänderung Blau

--- Schutzstreifen

Entfällt

--- Schutzstreifen

Sonstige Flächen

Grünstreifen

Planänderung Blau

Arbeitsfläche, Neubau

Planfeststellungsverfahren

Cross-Bondingmuffe

Entfällt

Arbeitsfläche, Neubau

Kabelübergangsanlage

Blau

Dükerbereich

Entfällt

Dükerbereich

Traggeber:
ERM GmbH
Projekt: 380-kV-Leitung Wahle-Mecklar,
Abschnitt C (Teilverkabelungsabschnitt)
Projekt-Nr. 1173



Karte
3A

as Beratung in Immissionsschutz
Kappellenbergstraße 3
65779 Kelkheim

Gebäudelärmkarte
Baulärm - Tagzeit
Fall 16h Baustellenbetrieb + Dükerbaustelle
Baustelle3/mit Düker/GLK104

Bearbeiter:
Erstellt am: 3/13/2018
Bearbeitet mit SoundPLAN 7.2, Update 12/10/2013

Zeichenerklärung


- Emissionslinie (Baustraße)
- Flächenquelle (Wanderbaustelle, Einrichtungsfläche)
- Flächenquelle (Dükerbaustelle)
- Hauptgebäude mit Nr. (siehe Gutachten)
- Mobile Schallschutzmaßnahme (MSM)

Gebietsnutzungen


- Allgemeine Wohngebiete

Gebäudelärmkarte

- Fassadenpunkt
- Konflikt-Fassadenpunkt
- Fassade mit Grenzwertüberschreitung

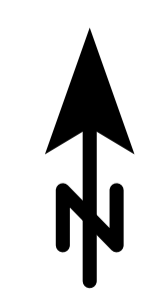

Maßstab 1:2000

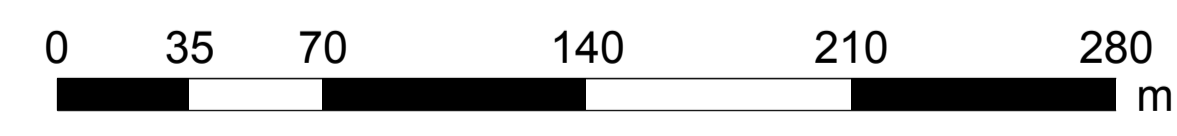

Datum: 12.03.2018

Blattgröße: A1