

### Technische Planung

#### Legende

##### Leitungsachsen

- Planänderung Blau**  
--- Erdkabelachse, Neubau
- Planfeststellungsverfahren**  
--- Erdkabelachse, Neubau
- Entfällt**  
-x-x Erdkabelachse, entfällt
- Bestand

##### Flächen

- Planänderung Blau**  
--- Schutzstreifen
- Entfällt**  
--- Schutzstreifen
- Sonstige Flächen**  
■ Grünstreifen
- Planänderung Blau**  
■ Arbeitsfläche, Neubau
- Planfeststellungsverfahren**  
■ Cross-Bondingmuffe
- Entfällt**  
■ Arbeitsfläche, Neubau
- Kabelübergangsanlage
- Blau**  
■ Dükerbereich
- Entfällt**  
■ Dükerbereich

**Traggeber:**  
ERM GmbH  
**Projekt:** 380-kV-Leitung Wahle-Mecklar,  
Abschnitt C (Teilverkabelungsabschnitt)  
**Projekt-Nr.** 1173



**Karte**  
**3**

as Beratung in Immissionsschutz  
Kappellenbergstraße 3  
65779 Kelkheim

#### Gebäudelärmkarte

Baulärm - Tagzeit  
Fall: 16h Baustellenbetrieb  
Baustelle3/ohne Düker/GLK103

Bearbeiter:  
Erstellt am: 3/13/2018  
Bearbeitet mit SoundPLAN 7.2, Update 12/10/2013

#### Zeichenerklärung


- Emissionslinie (Baustraße)
- Flächenquelle (Wanderbaustelle, Einrichtungsfläche)
- Flächenquelle (Dükerbaustelle)
- Hauptgebäude mit Nr. (siehe Gutachten)
- Mobile Schallschutzmaßnahme (MSM)

#### Gebietsnutzungen


- Allgemeine Wohngebiete

#### Gebäudelärmkarte

- Fassadenpunkt
- Konflikt-Fassadenpunkt
- Fassade mit Grenzwertüberschreitung

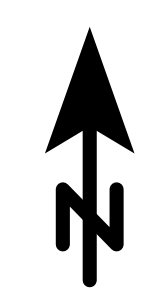

**Maßstab 1:2000**

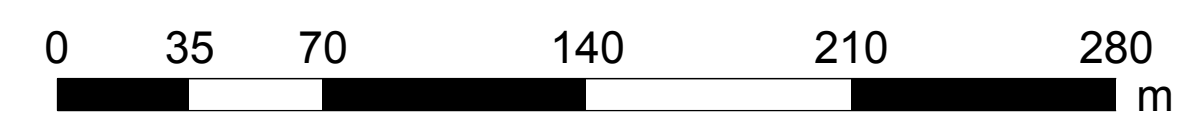

Datum: 12.03.2018

Blattgröße: A1