

Technische Planung

Legende

Leitungsachsen

- Planänderung Blau**
--- Erdkabelachse, Neubau
- Planfeststellungsverfahren**
--- Erdkabelachse, Neubau
- Entfällt**
-x-x Erdkabelachse, entfällt
- Bestand

Flächen

- Planänderung Blau**
--- Schutzstreifen
- Entfällt**
--- Schutzstreifen
- Sonstige Flächen**
■ Grünstreifen
- Planänderung Blau**
■ Arbeitsfläche, Neubau
- Planfeststellungsverfahren**
■ Cross-Bondingmuffe
- Entfällt**
■ Arbeitsfläche, Neubau
■ Kabelübergangsanlage
- Blau**
■ Dükerbereich
- Entfällt**
■ Dükerbereich

Traggeber:
ERM GmbH
Projekt: 380-kV-Leitung Wahle-Mecklar, Abschnitt C (Teilverkabelungsabschnitt)
Projekt-Nr. 1173



Karte
4

as Beratung in Immissionsschutz
Kappellenbergstraße 3
65779 Kelkheim

Gebäudelärmkarte

Baulärm - Tagzeit

Fall: 16h Baustellenbetrieb (Dükerbaustelle ohne MSM)

Baustelle4(nur Düker)/GLK107

Bearbeiter:
Erstellt am: 3/13/2018
Bearbeitet mit SoundPLAN 7.2, Update 12/10/2013

Zeichenerklärung


- Emissionslinie (Baustraße)
- Flächenquelle (Wanderbaustelle, Einrichtungsfläche)
- Flächenquelle (Dükerbaustelle)
- Hauptgebäude mit Nr. (siehe Gutachten)
- Mobile Schallschutzmaßnahme (MSM)

Gebietsnutzungen


- Allgemeine Wohngebiete

Gebäudelärmkarte

- Fassadenpunkt
- Konflikt-Fassadenpunkt
- Fassade mit Grenzwertüberschreitung

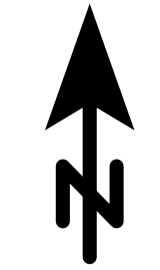

Maßstab 1:2000

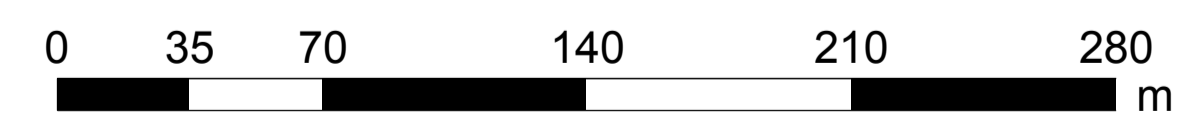

Datum: 12.03.2018

Blattgröße: A1