

Technische Planung

Legende

- Leitungsachsen**
- Planänderung Blau
 - Erdkabelachse, Neubau
 - Planfeststellungsverfahren
 - Erdkabelachse, Neubau
 - Entfällt
 - x-x Erdkabelachse, entfällt
 - Bestand
- Flächen**
- Planänderung Blau
 - Schutzstreifen
 - Entfällt
 - Schutzstreifen
 - Sonstige Flächen
 - Grünstreifen
 - Planänderung Blau
 - Arbeitsfläche, Neubau
 - Planfeststellungsverfahren
 - Cross-Bondingmuffe
 - Entfällt
 - Arbeitsfläche, Neubau
 - Kabelübergangsanlage
 - Blau
 - Dükerbereich
 - Entfällt
 - Dükerbereich

Traggeber:
ERM GmbH
Projekt: 380-kV-Leitung Wahle-Mecklar,
Abschnitt C (Teilverkabelungsabschnitt)
Projekt-Nr. 1173



Karte
5C


as Beratung in Immissionsschutz
Kappellenbergstraße 3
65779 Kelkheim

Gebäudelärmkarte
Baulärm - Tagzeit
Fall: 16h Baustellenbetrieb + Dükerbaustelle mit MSM (H=3m)
Baustelle5/mit Düker/mit MSM

Bearbeiter:
Erstellt am: 3/13/2018
Bearbeitet mit SoundPLAN 7.2, Update 12/10/2013

- Zeichenerklärung**
- Emissionslinie (Baustraße)
 - Flächenquelle (Wanderbaustelle, Einrichtungsfäche)
 - Flächenquelle (Dükerbaustelle)
 - Hauptgebäude mit Nr. (siehe Gutachten)
 - Mobile Schallschutzmaßnahme (MSM)

- Gebietsnutzungen**
- Allgemeine Wohngebiete
- Gebäudelärmkarte**
- Fassadenpunkt
 - Konflikt-Fassadenpunkt
 - Fassade mit Grenzwertüberschreitung

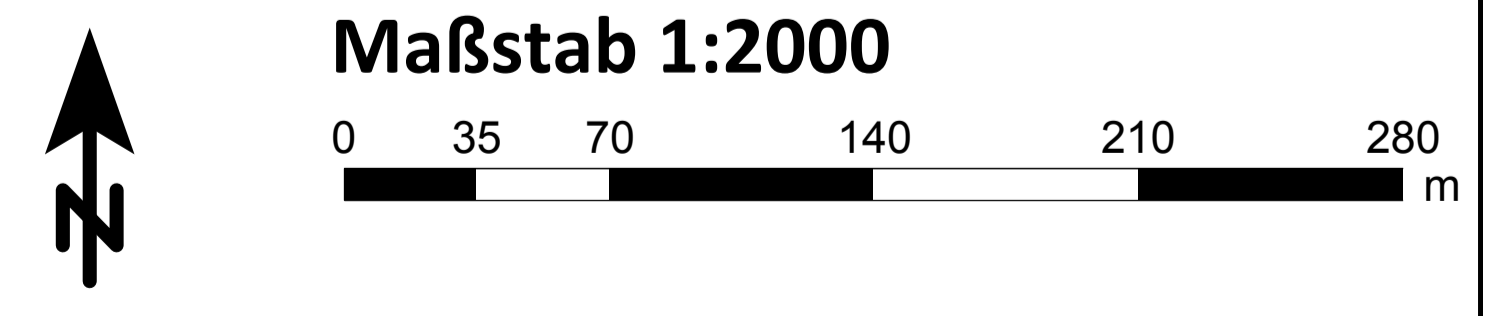

Datum: 12.03.2018

Blattgröße: A1