

Land Niedersachsen

Landkreis Northeim

Gemeinde Stadt Hardegsen

Gemeinde Nörten-Hardenberg

Landkreis Göttingen

Gemeinde Bovenden

Stadt Moringen

Speicherdatum: 02.08.2018 - Plotdatum: 02.08.2018

WM_C_UP_LH-11-3040_Verkehrsflächen_Master_BLAU.dwg



Takeing power further


Anlage 20.1.1

380-kV-Leitung Wahle - Mecklar

Abschnitt: UW Hardegsen - UW Mecklar, LH-11-3040
Teilabschnitt C: UW Mecklar - Landesgrenze NI/HE
UW Hardegsen - Mast C015

Übersichtsplan - kommunale Verkehrsflächen - Deckblatt

Legende:

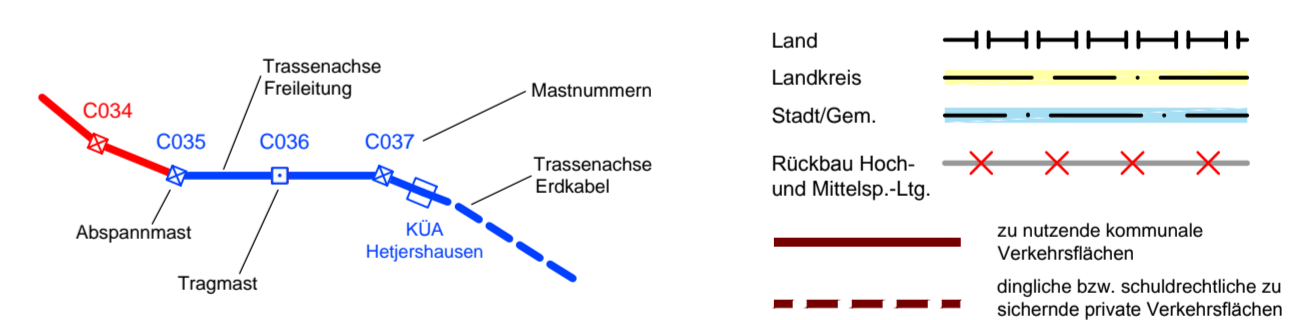

Darstellung in blau entspricht Deckblattänderung

Quellvermerk: Auszug aus den Geobasisdaten der Niedersächsischen Vermessungs- und Katasterverwaltung © 2017

Planfeststellungsunterlage		Satzungsgemäß ausgelegen in der Zeit vom	
Aufgestellt Bayreuth,	30.07.2018		
<i>i.V.P. Müller</i> <i>i.A. E. Bitt</i>		Zeit und Ort der Auslegung sind vor Auslegung ortsüblich bekannt gemacht worden	
Gemeinde:		Dienstsiegel/Unterschrift	
Firma K2E K2 Engineering GmbH	Maßstab: 1:10000	Einheit: Meter	Planfeststellungsbehörde
	Datum	Name	
	Bearb. 22.01.2018	Vocht	
	Gepr. 25.01.2018	König	
	Zustand	Gültig	
	Org.-Einheit ANO		
Zust.	Änderung	Datum	Name
			Blatt: 1/6