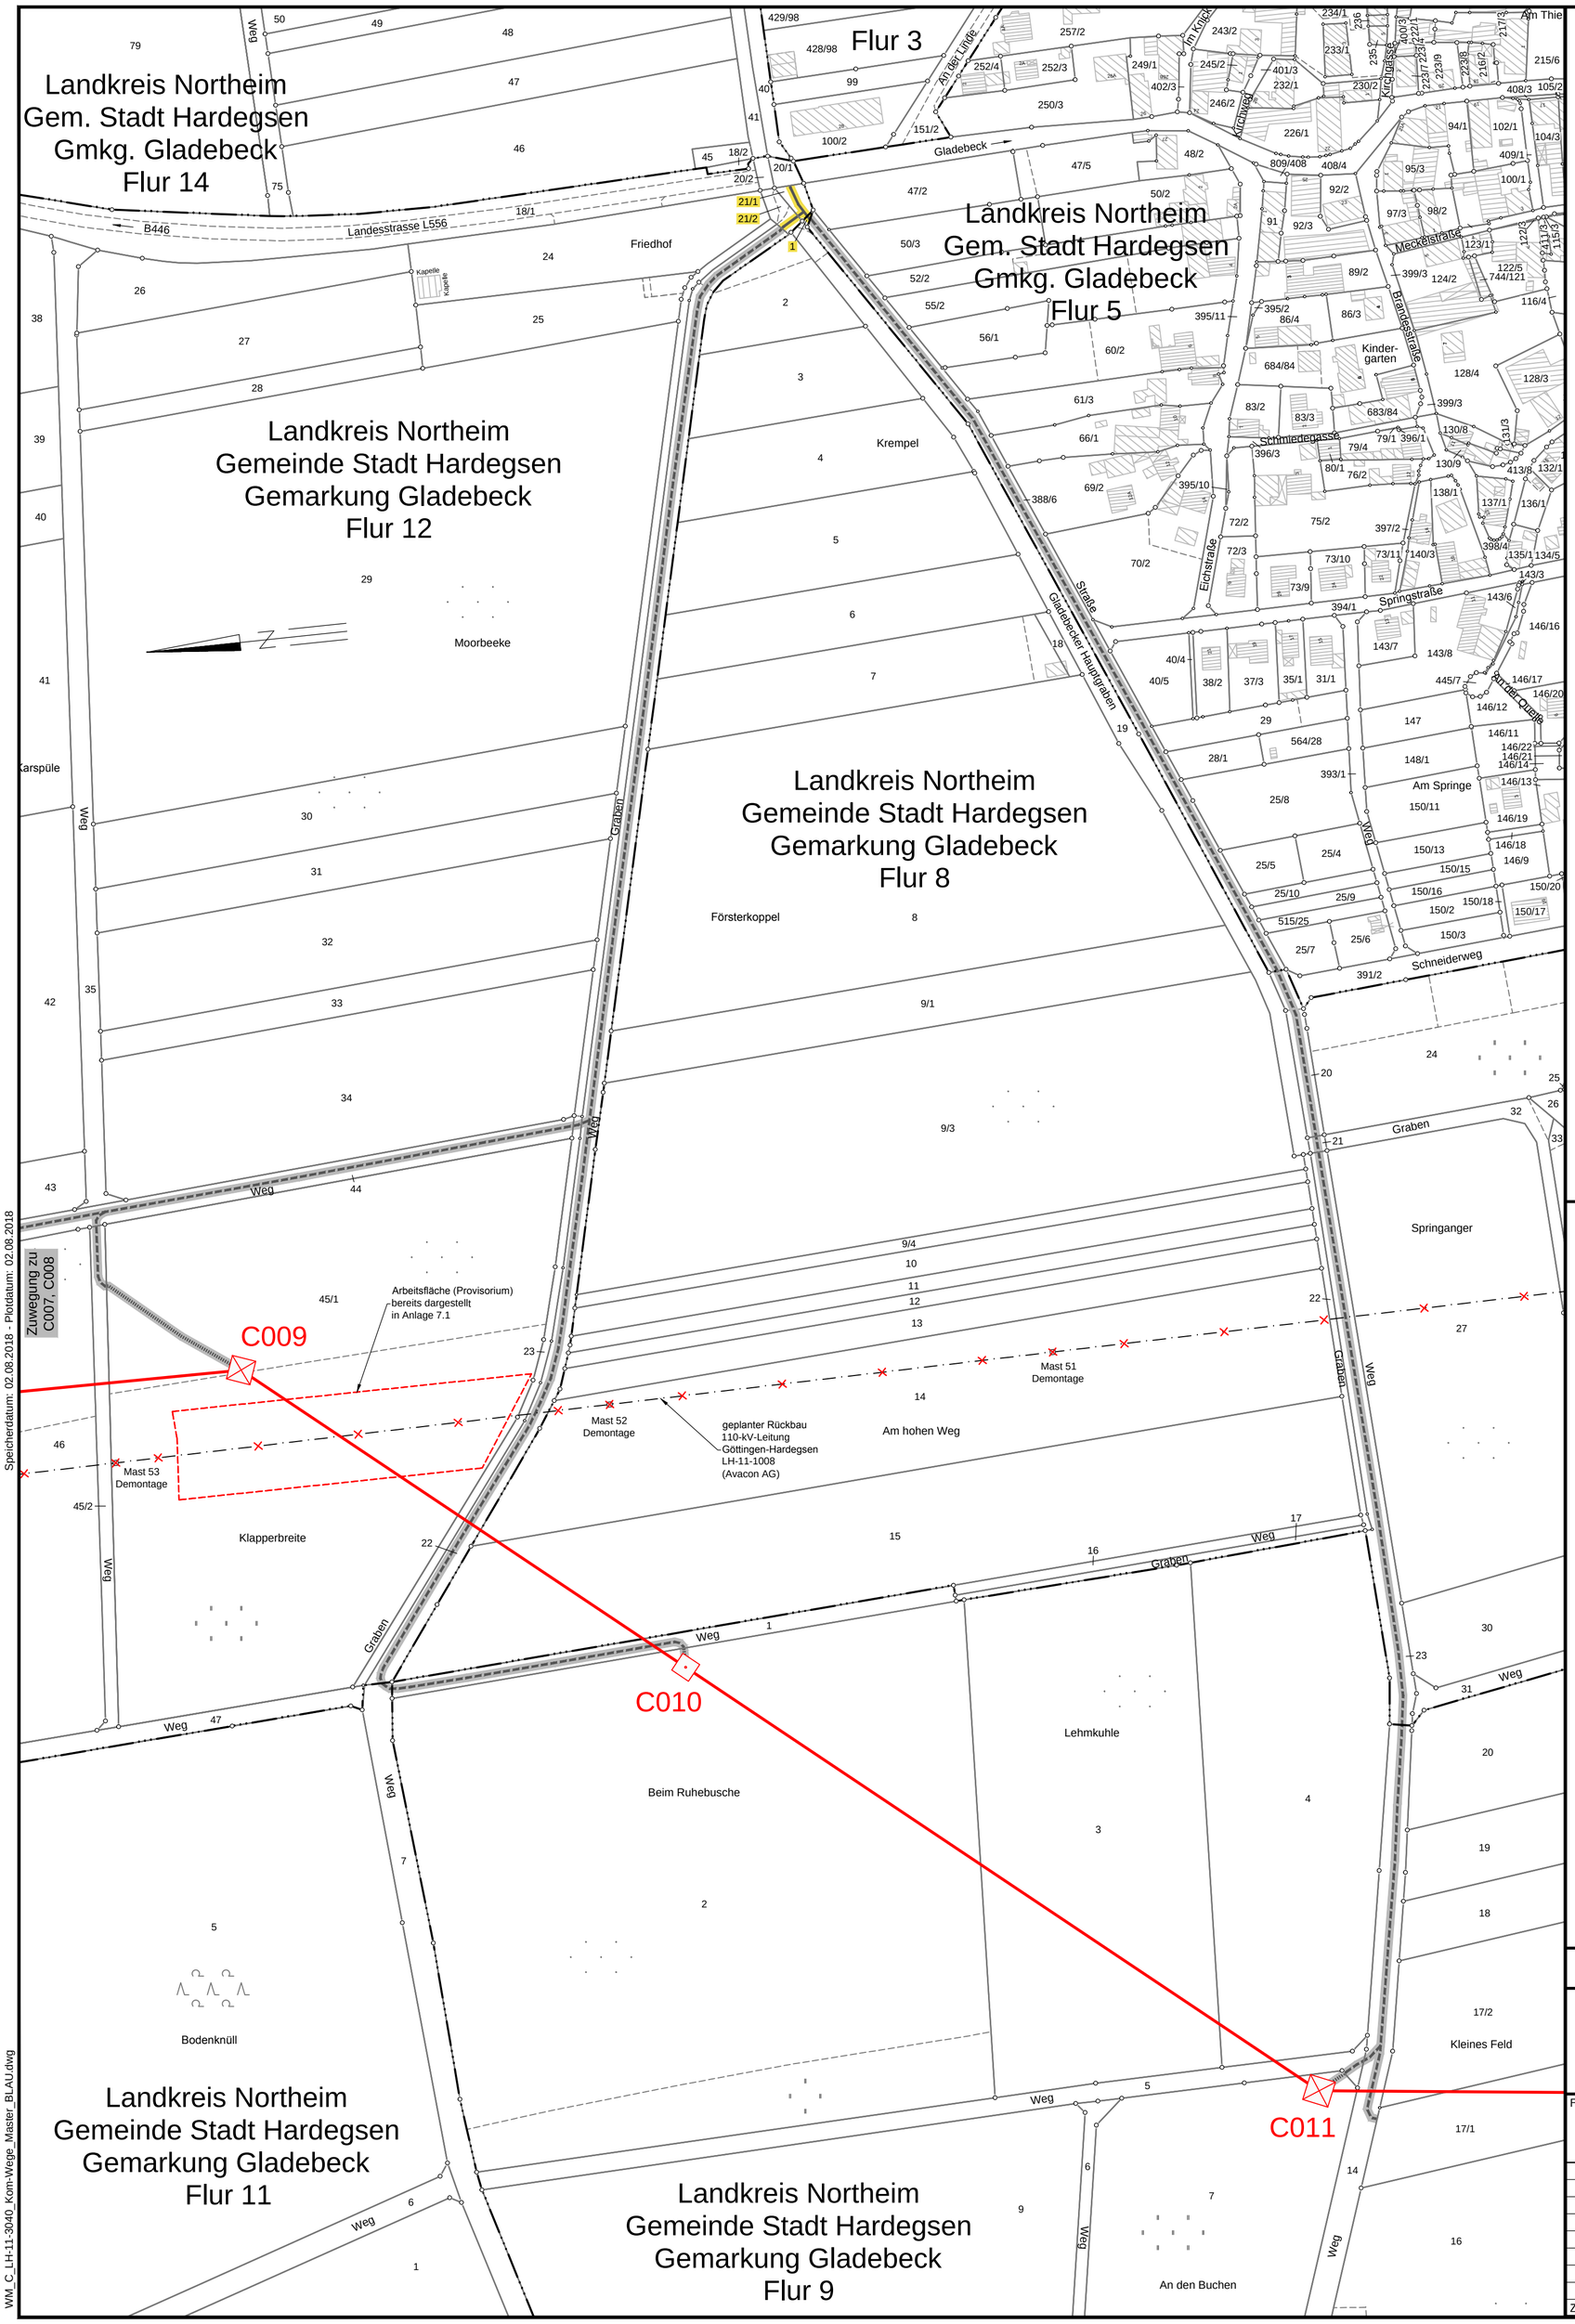

Speicherdatum: 02.08.2018 - Plotdatum: 02.08.2018

WM_C_LH-11-3040_Kom-Wege_Master_BLAU.dwg

TENNET Taking power further

380-kV-Leitung Wahle - Mecklar

Anlage 20.1.2

Abschnitt: UW Hardegsen - UW Mecklar, LH-11-3040
Teilabschnitt C: UW Hardegsen - Landesgrenze NI/HE

Lageplan

- kommunale Verkehrsflächen -

Zuwegung zu Mast-Nr. C009 - Mast-Nr. C011

Deckblatt

Legende:

- Mastnummer C031 C032
- Trassenachse
- Freileitung
- 37 37 Flurstücksnummer
- 37 37 Flurstücksnummer (betroffen) kommunaler Verkehrsflächen
- Abspannmast
- Tragmast
- Mast Rückbau
- zu nutzende kommunale Verkehrsflächen
- dingliche bzw. schuldrechtliche zu sichernde private Verkehrsflächen - nachrichtlich - dargestellt in Anlage 7
- dingliche bzw. schuldrechtliche zu sichernde Zufahrten abseits kommunaler und privater Verkehrsflächen - nachrichtlich - dargestellt in Anlage 7

Darstellung in blau entspricht Deckblattänderung

Grenzen:

- Land
- Kreis
- Stadt/Gem.
- Gemarkung
- Flur
- Flurstück
- Flurbereinigung
- Rückbau Hoch- und Mittelsp.-Ltg.

Quellvermerk: Auszug aus den Geobasisdaten der Niedersächsischen Vermessungs- und Katasterverwaltung © 2012/2013/2014/2016/2017 LGLN
Quellvermerk: Hessische Verwaltung für Bodenmanagement und Geoinformation © 2012/2013/2014/2015/2016/2017

Planfeststellungsunterlage

Aufgestellt
Bayreuth, 30.07.2018

i.V. P. [signature] i.A. E. [signature]

Satzungsgemäß ausgelegen in der Zeit
vom .....
bis .....

Zeit und Ort der Auslegung sind vor Auslegung ortsüblich bekannt gemacht worden

Gemeinde: .....

Dienstsiegel/Unterschrift .....

Planfeststellungsbehörde

Firma	Maßstab:	Einheit:
K2E K2 Engineering GmbH	1 : 2000 Bezugssystem: ETRS89 UTM32	Meter

	Datum	Name
Bearb.	05.02.2018	Vocht
Gepr.	15.02.2018	König
Zustand		Gültig
Org.-Einheit ANO		-

TENNET Taking power further

Zust.	Änderung	Datum	Name

Blatt: 02 / 24