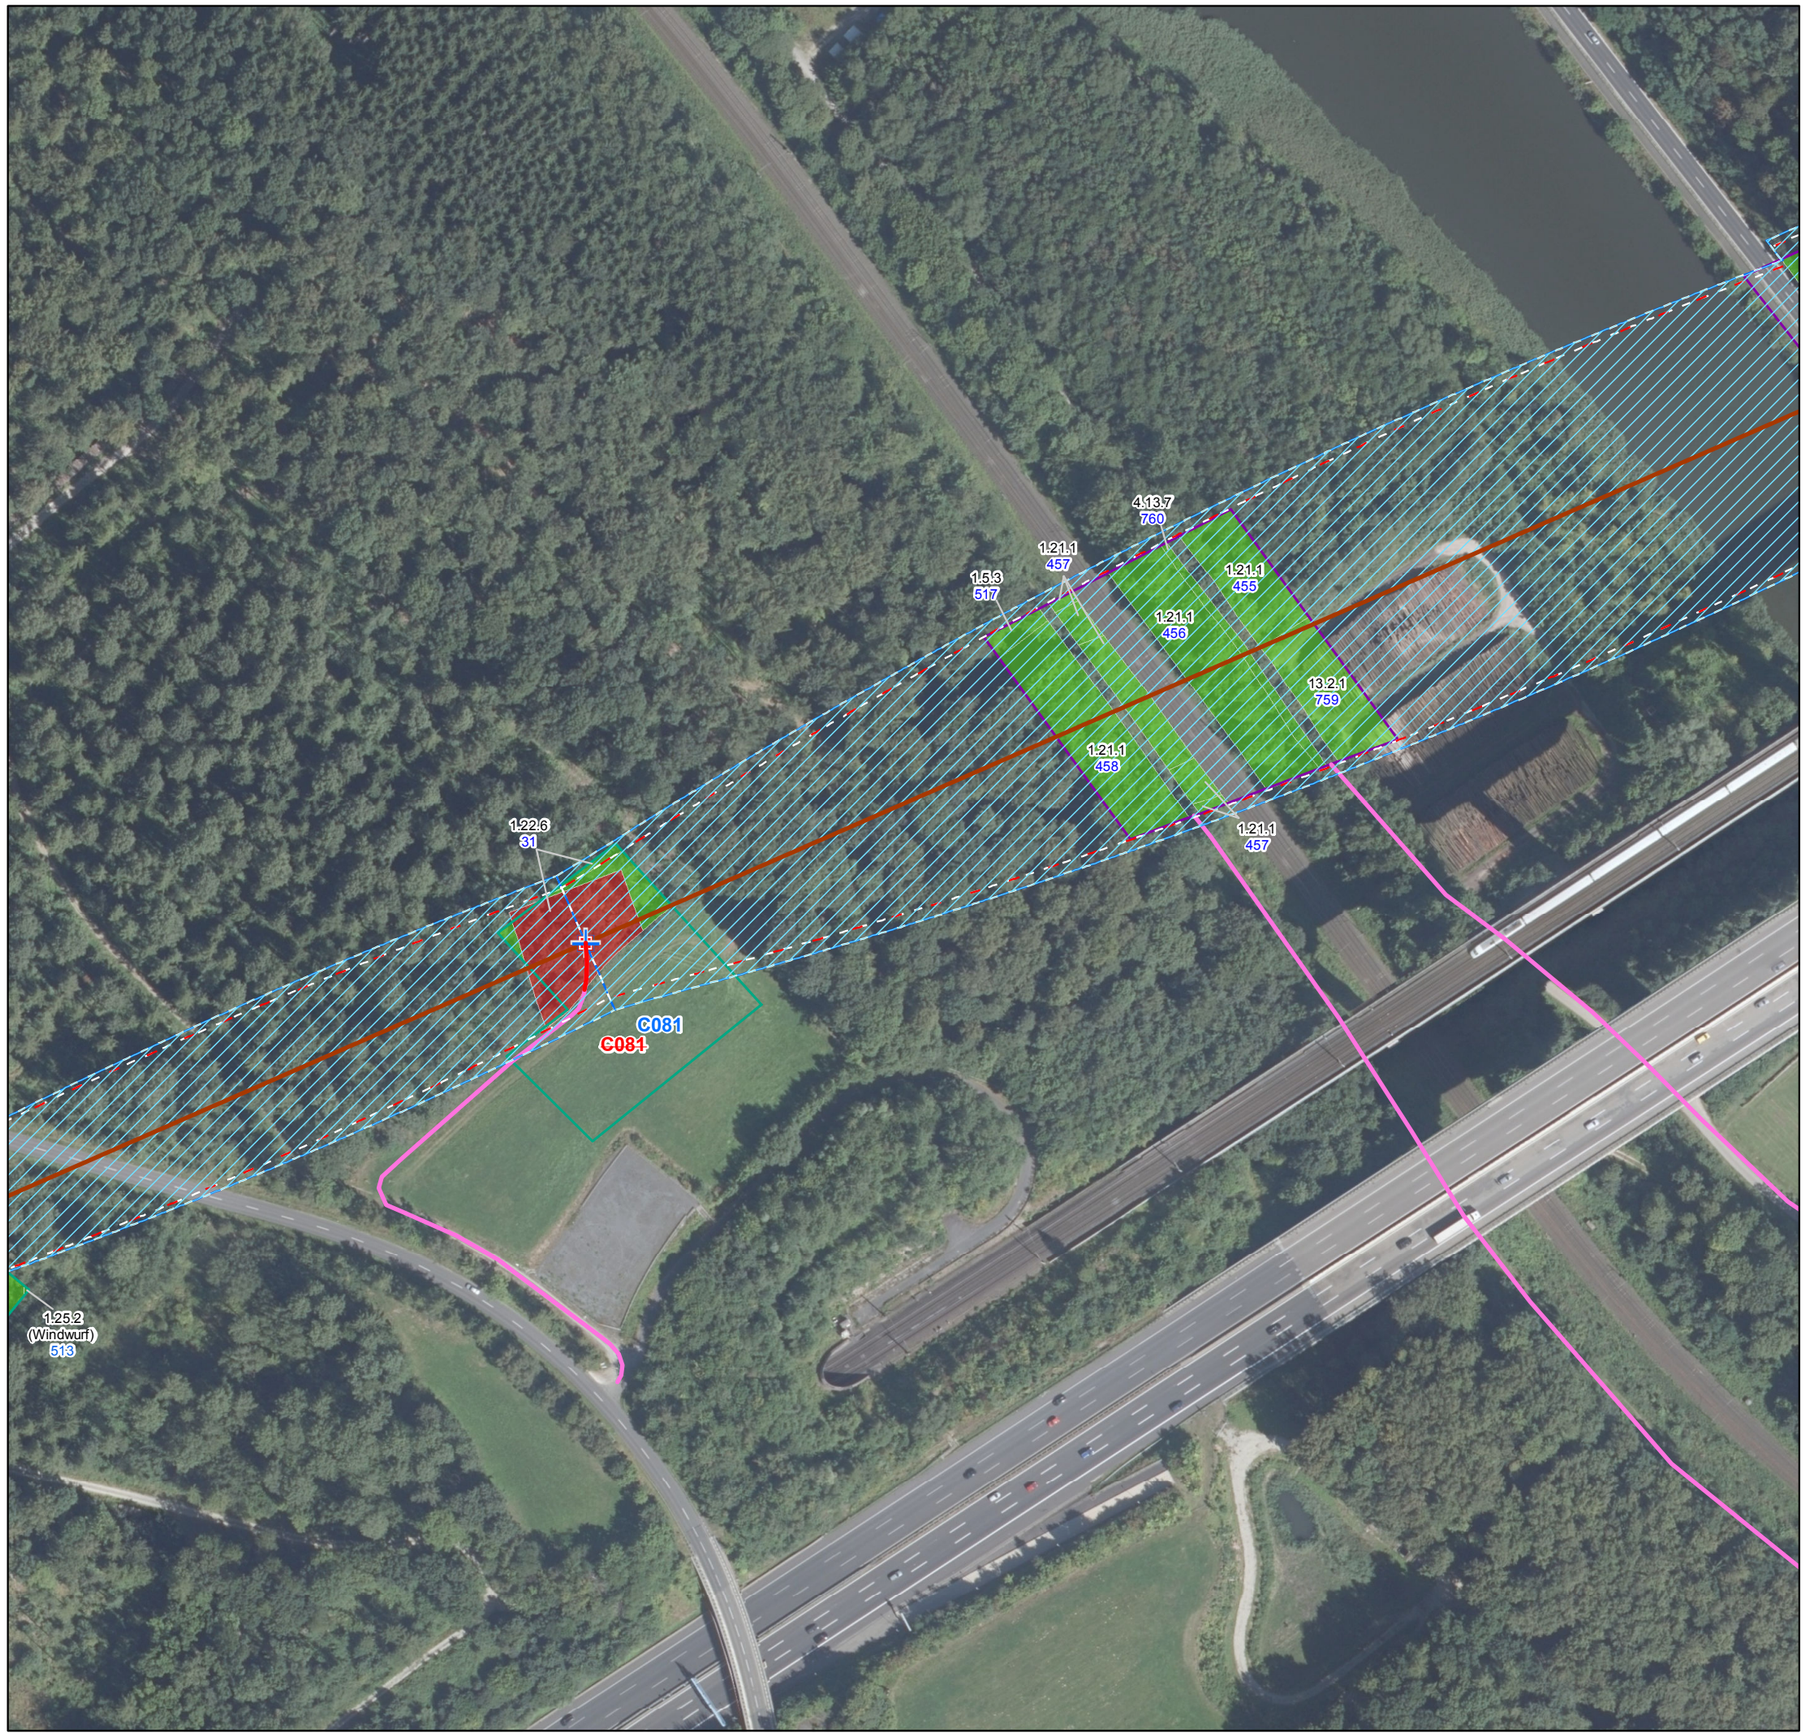

0 25 50 100 m

N

© GeoBasis-DE / BKG 2018

Auftraggeber:	**TenneT TSO GmbH** **Bernecker Straße 70** **95448 Bayreuth**	**Tel: +49(0)921/50740-0** **Fax: +49(0)921/50740-4095**
Erstellt durch:	**ERM GmbH** **Siemensstraße 9** **63263 Neu-Isenburg**	**Tel: +49 (0) 6102/206-0** **Fax: +49 (0) 6102/206-302**
Erstellt durch:	**TNL Umweltplanung** **Raiffeisenstraße 7** **35410 Hungen**	**Tel.: 0 64 02/ 51 96 21 - 0** **Fax: 0 64 02/ 51 96 21 - 30**

Deckblatt

Forstfachliches Gutachten zur Herleitung des Kompensationsbedarfs gemäß den Ausführungs-bestimmungen zum NWaldLG im Zuge des Bauvorhabens des Teilabschnittes C der 380-kV-Höchstspannungsleitung Wahle-Mecklar

Teilabschnitt C: UW Hardegsen - Landesgrenze NI/HE, LH-10-3034

Annex 8.1: **Darstellung der betroffenen Waldflächen; differenziert in dauerhaft/befristete Waldumwandlung**

Blattgröße:	**42 x 29,7 cm**	Maßstab:	**1 : 2.000**
Bearbeitet:	**CR**	Status:	**Bericht**
Gezeichnet:	**JKR**	Stand:	**Juli 2018**
Geprüft:	**FB**	Kartennummer:	**Anlage 12, Anh. G, Blatt 17 von 31**