






Heidelberger Sand und Kies GmbH

1. Erweiterung - Nordwestliche Erweiterung des Kieswerks Stolzenau

Schnitte A - D



Übersichtskarte Lage der Schnitte
unmaßstäblich

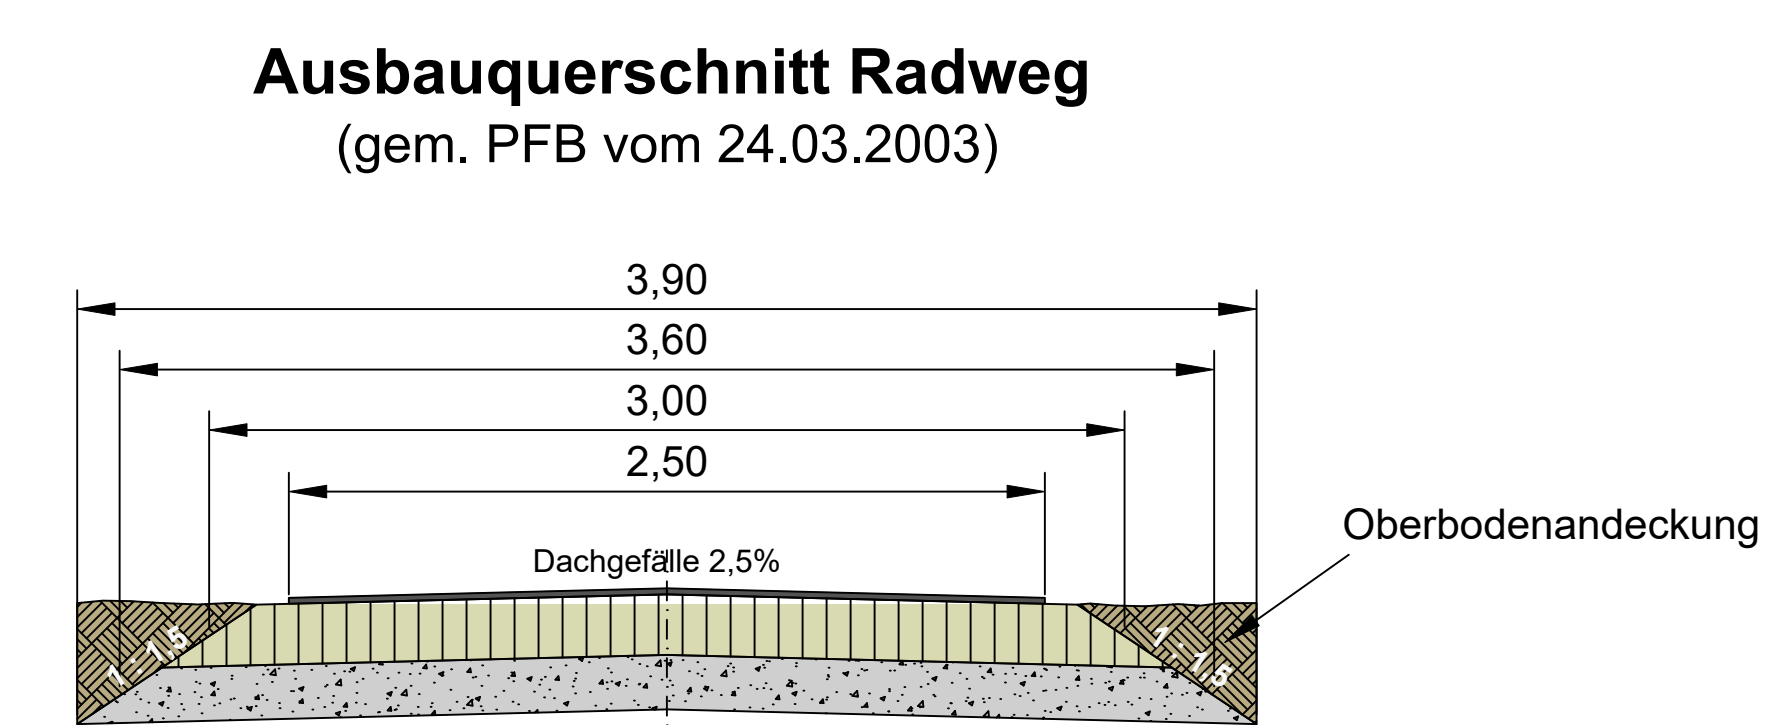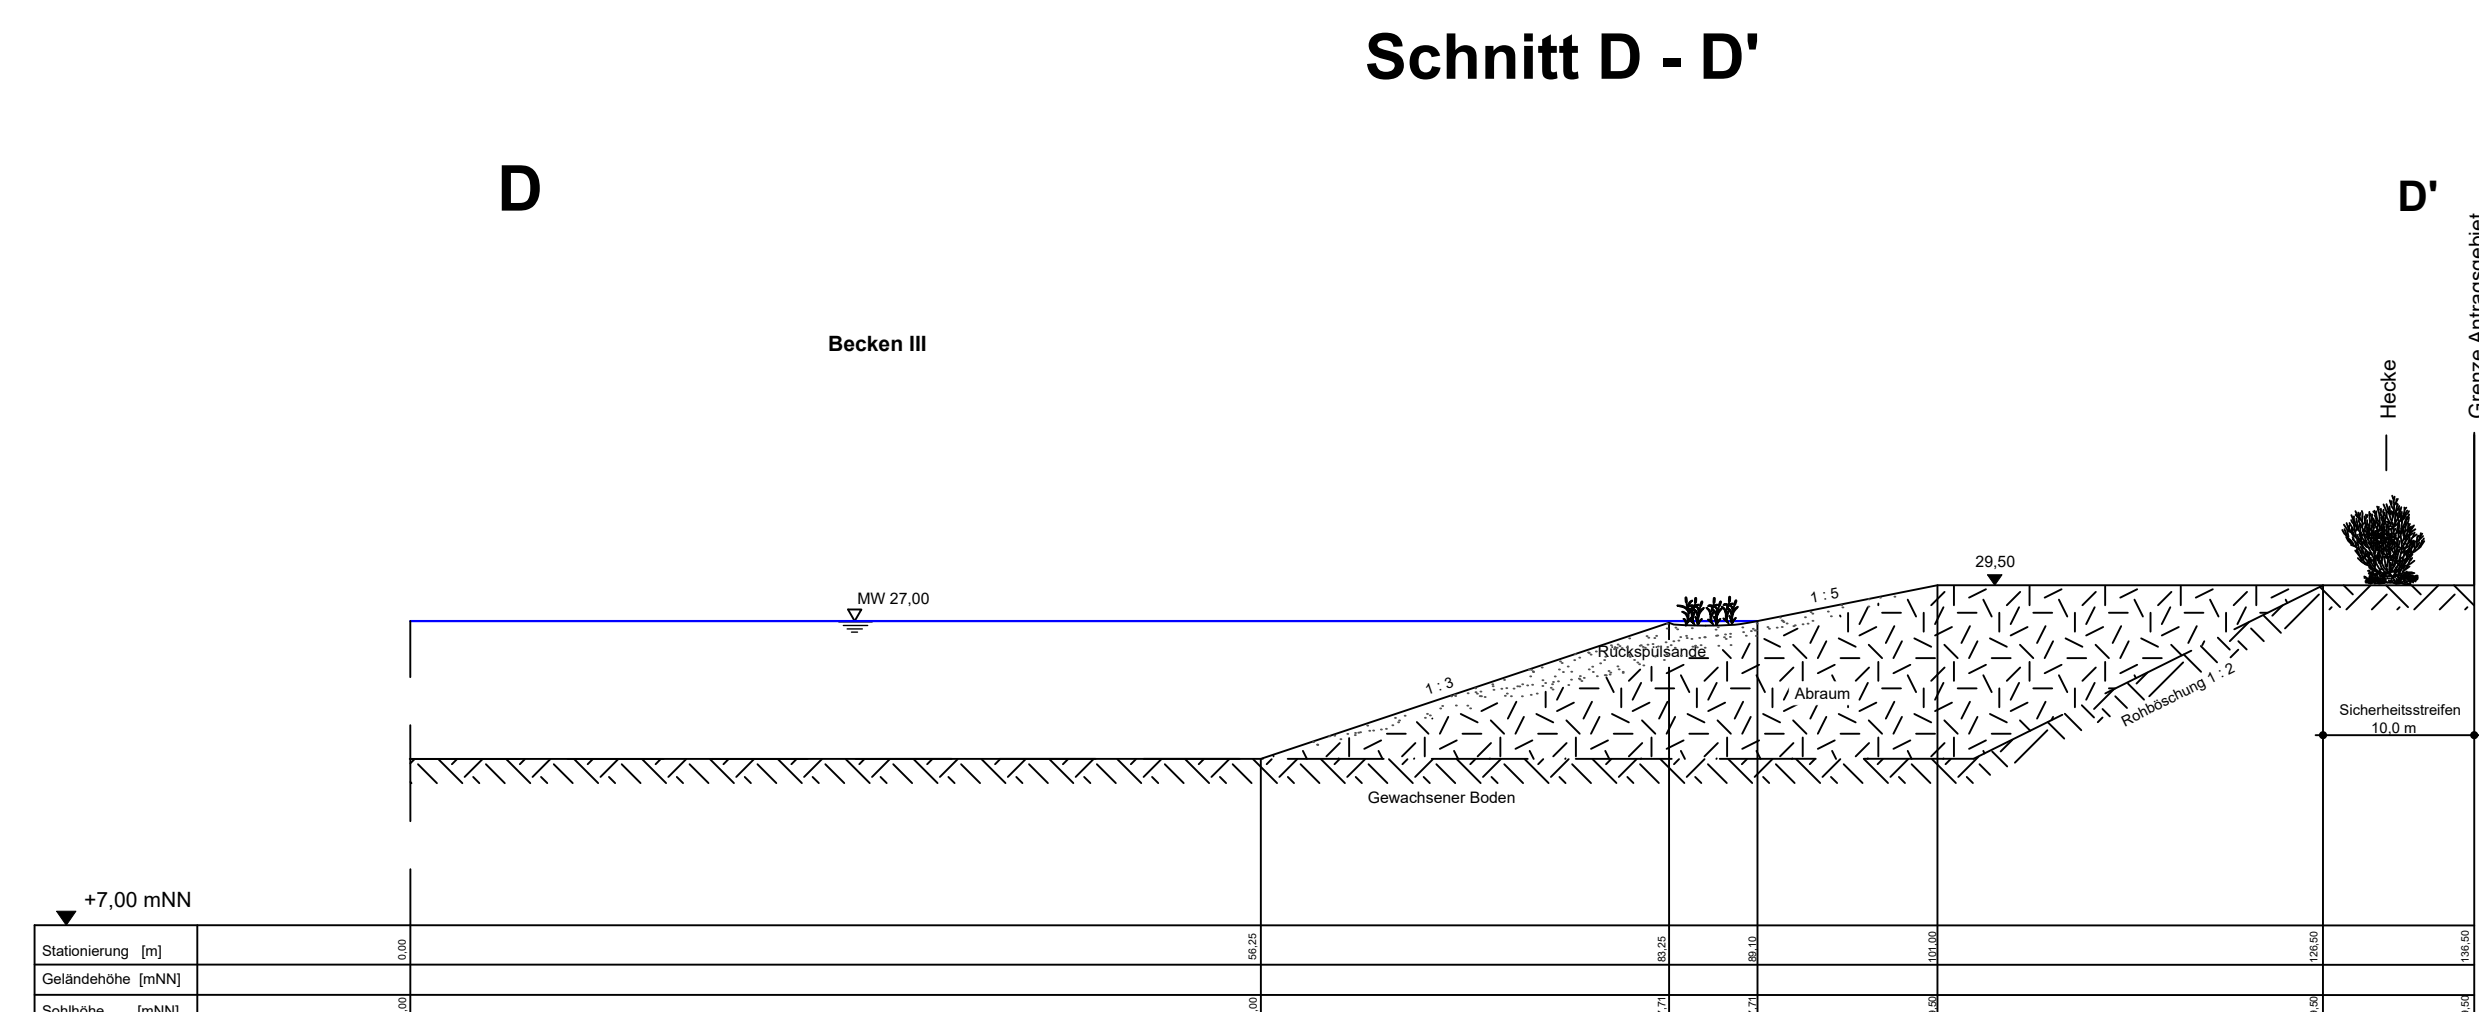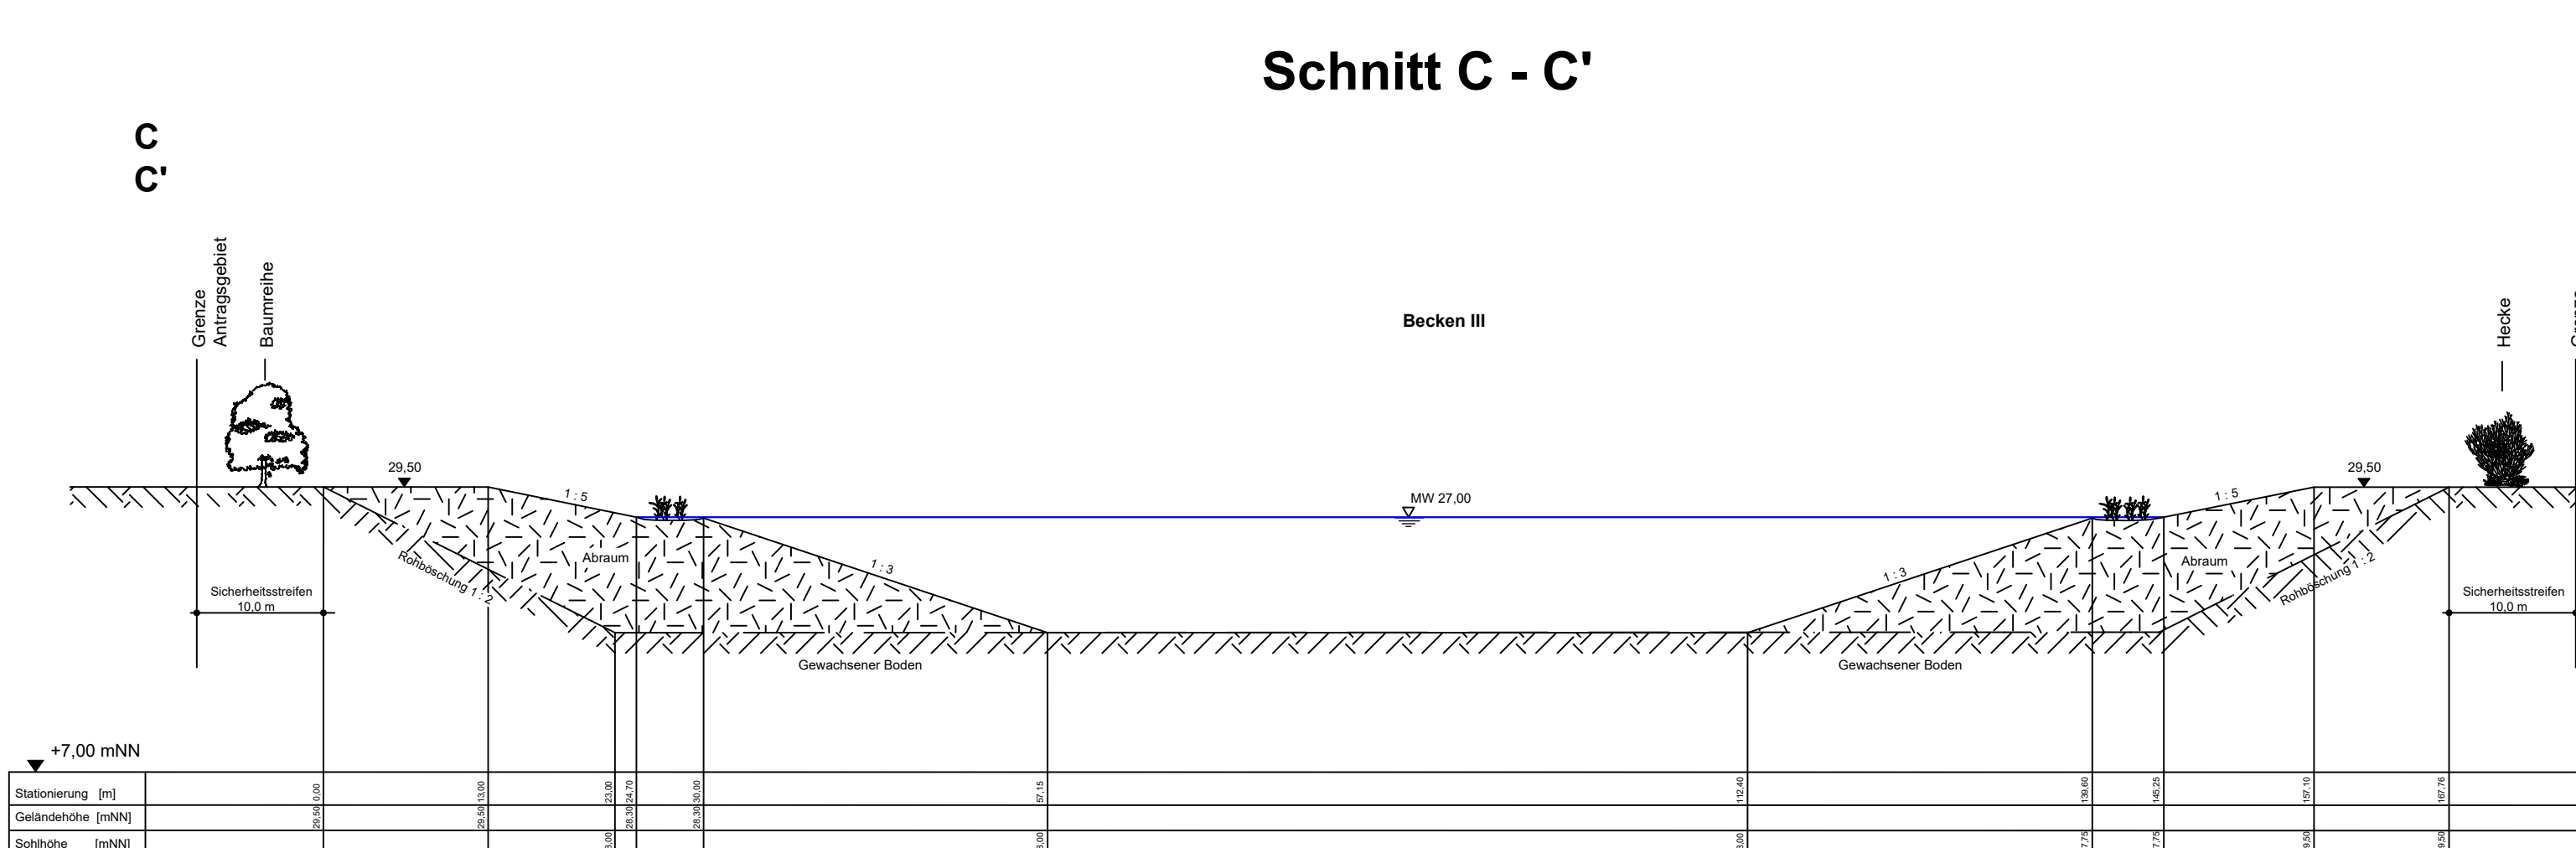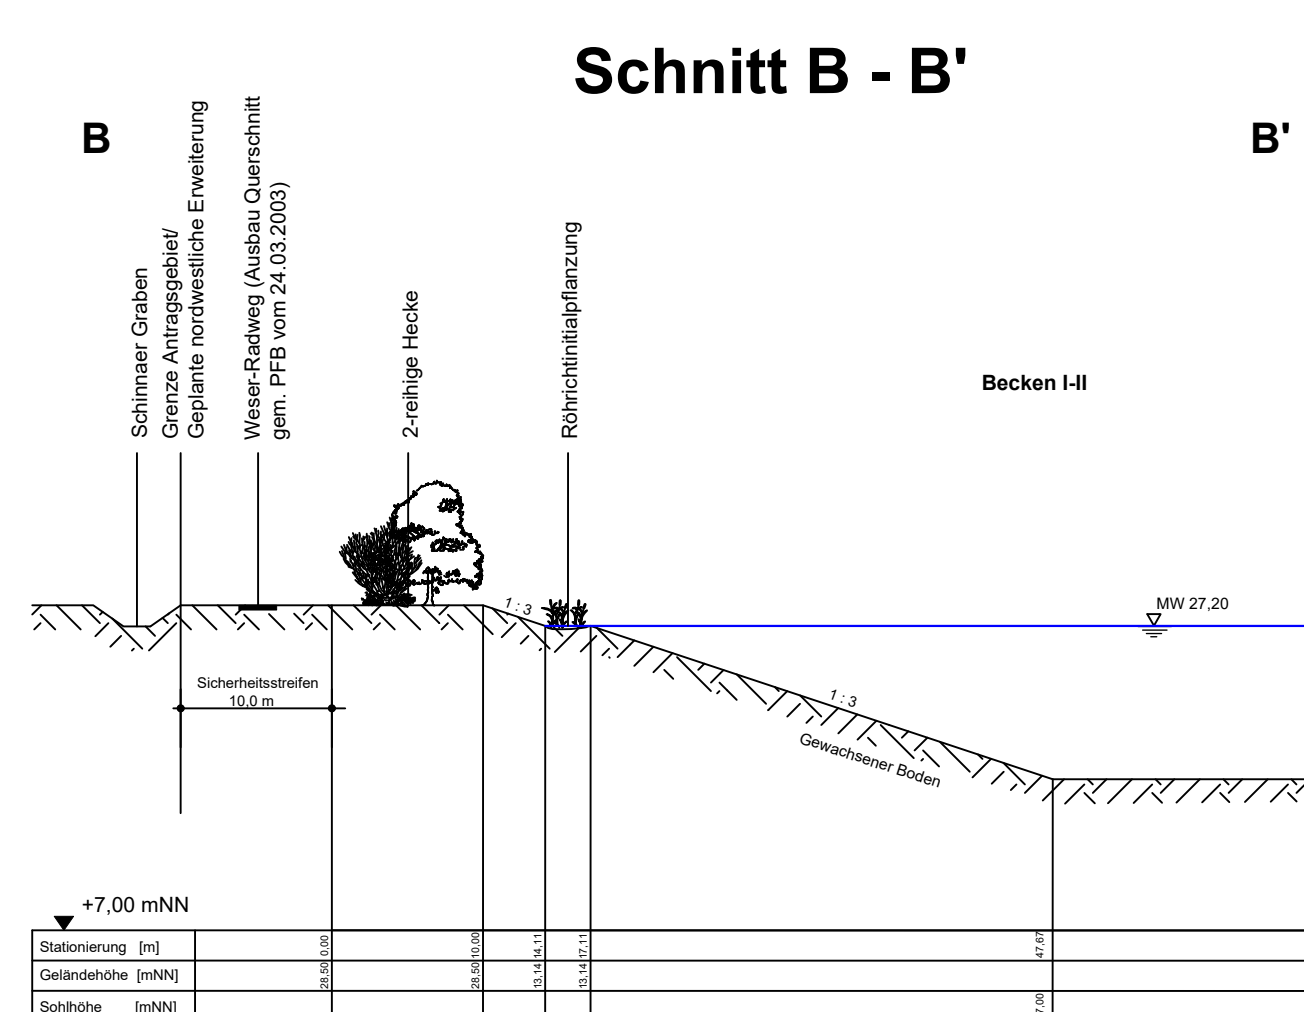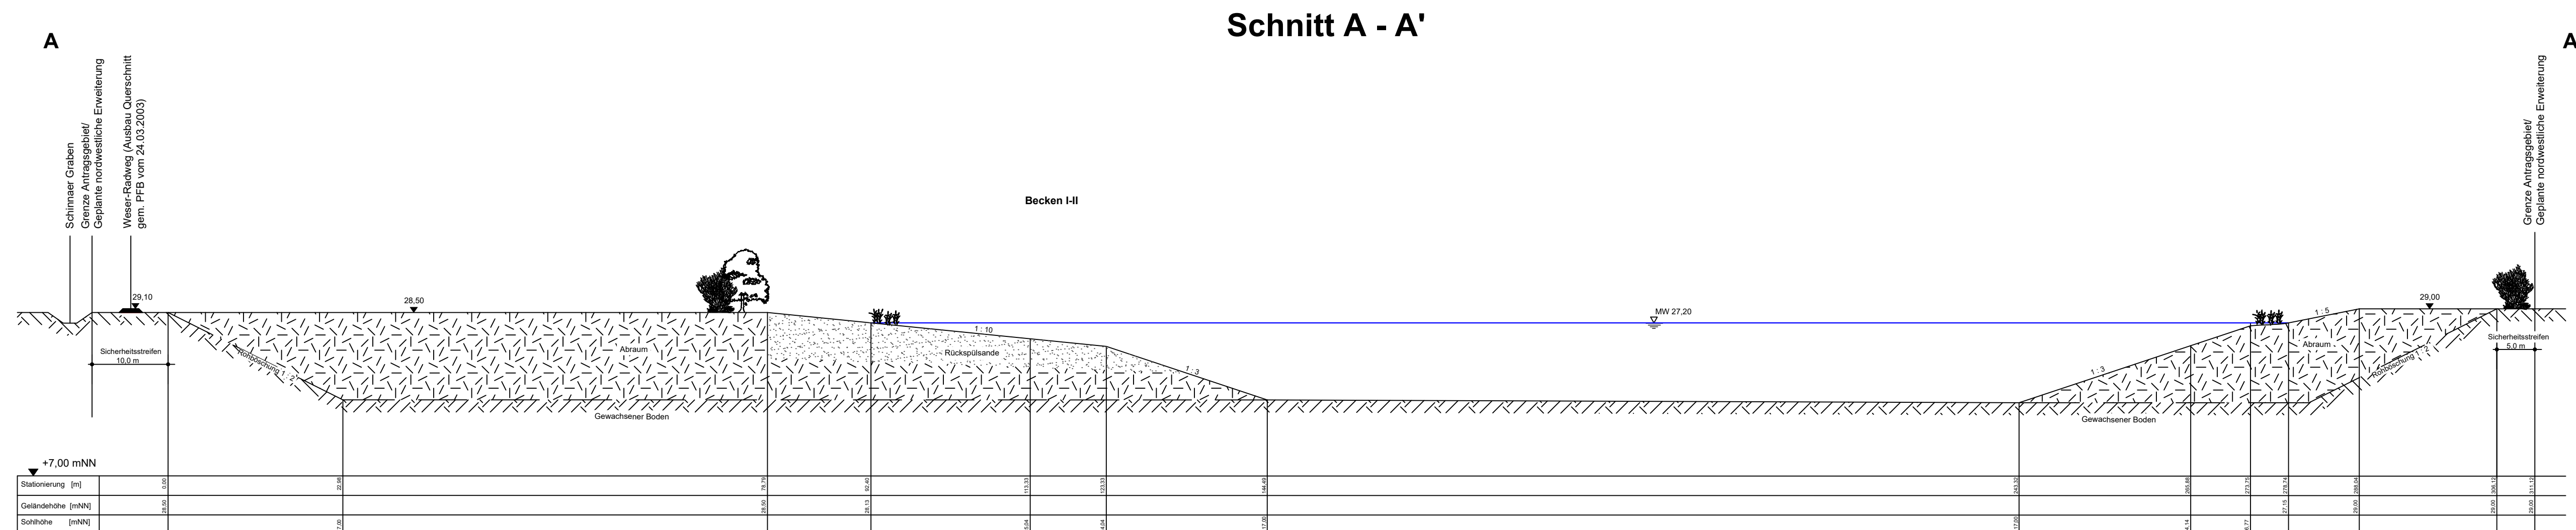

- Radfernweg:
- 2,0 cm Deckschicht Brechsand 0/2
 - 20,0 cm Schottertragschicht 0/32
 - 18,0 cm Sauberkeitsschicht R3
 - 40,0 cm

1 : 200

1 : 50

Heidelberger Sand und Kies GmbH
HEIDELBERGER SAND UND KIES
HEIDELBERGCEMENT Group

1. Erweiterung - Nordwestliche Erweiterung des Kieswerks Stolzenau

Planart: **Schnitte A - D**

Maßstab:	Projekt: 19-2871	Datum	Unterschrift
1 : 200	Plan-Nr. 6	Bearbeitet: 04/2023	Turnwald
1 : 50		Gezeichnet: 04/2023	Krause/Berganski
		Geprüft: 03/2023	Diekmann

Diekmann • Mosebach & Partner
Regionalplanung • Stadt- und Landschaftsplanung • Entwicklungs- und Projektmanagement
26180 Rastede Oldenburger Straße 86 (04402) 9116 30 www.diekmann-mosebach.de