


Quelle: Auszug aus den Geobasisdaten der Niedersächsischen Vermessungs- und Katasterverwaltung. © 2020

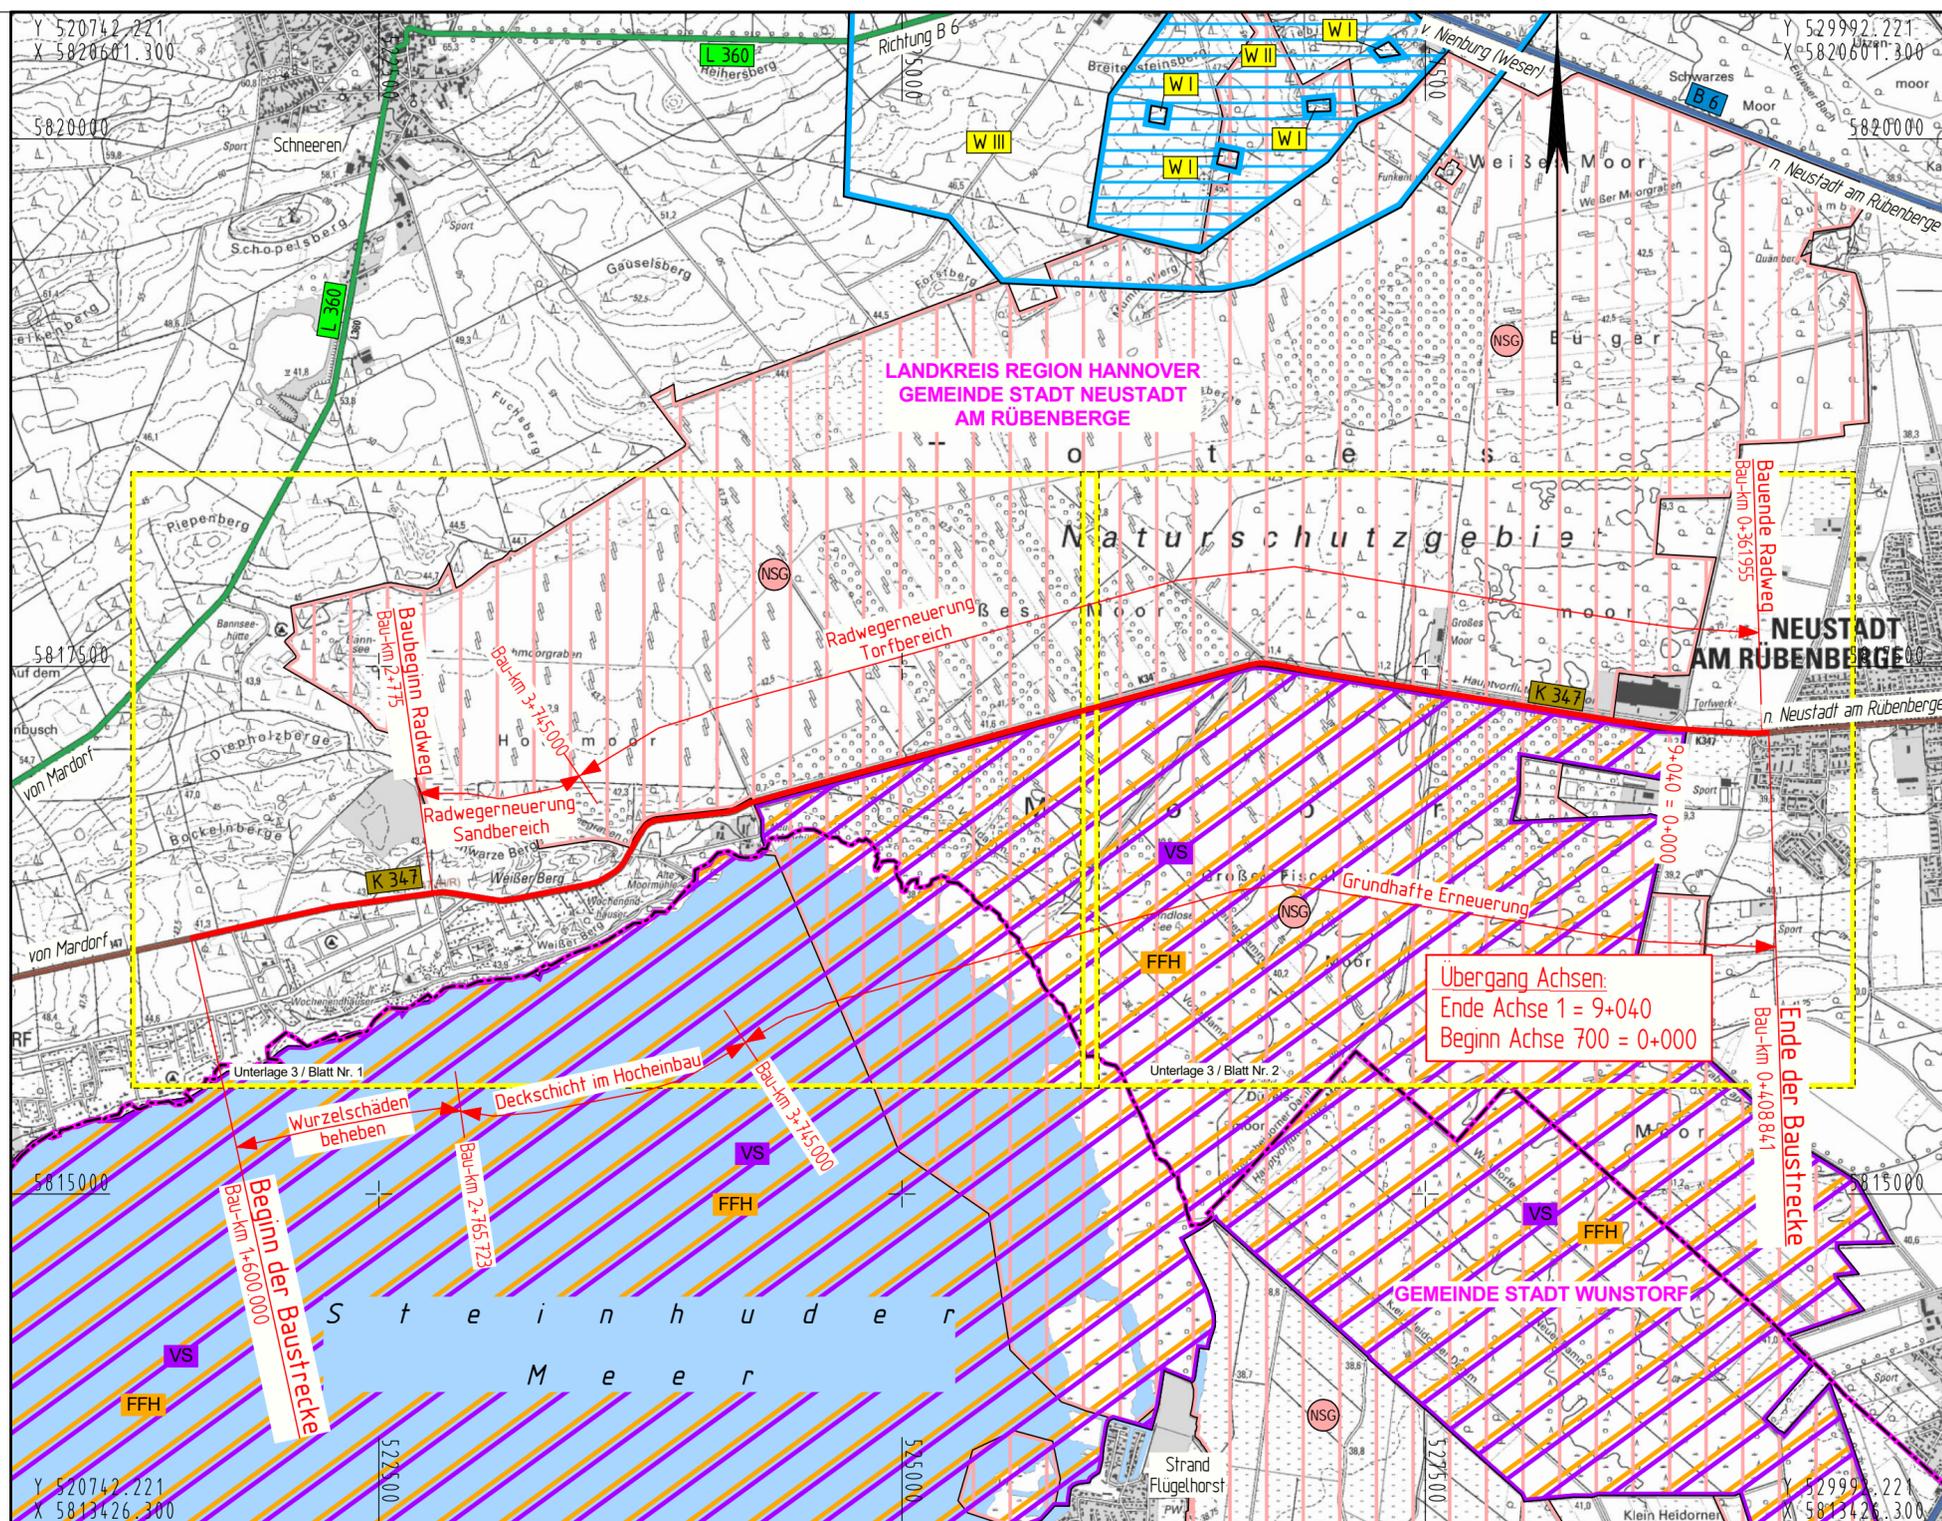

### Zeichenerklärung

**Planung**

- Baumaßnahme

**Sonstiges**

- Hauptradweg

**Verwaltung**

- Gemeindegrenze

**Straßennetz vorhanden**

- B 3 Bundesstraße
- L 360 Landesstraße
- K 347 Kreisstraße
- sonstige Straße

**Gebiete und Flächen vorhanden**

- W Wohnbaufläche
- M gemischte Baufläche
- G gewerbliche Baufläche
- S Sonderbaufläche

**Schutzgebiete**

**Natur, Landschaft, Wasser**

- FFH FFH-Gebiete
- VS Europäisches Vogelschutzgebiet
- NSG Naturschutzgebiet
- W I / II Wasserschutzzone I / II
- W III Wasserschutzzone III

Blatt 1

INGENIEURGESELLSCHAFT FÜR BAU- UND VERMESSUNGSWESEN <b>igbv</b> André Novotny - Beratender Ingenieur -		20041-04-02-001-24-08-26	
Käthe-Krüger-Straße 17 21337 Lüneburg Tel. 0 41 31 86 34 -0 Fax 0 41 31 86 34 -10 planung@igbv.de	Neue Straße 16 21244 Buchholz i. d. N. Tel. 0 41 81 28 77 -0 Fax 0 41 81 28 77 -11 planung@igbv.de	26.08.2024	gez. André Novotny
bearbeitet	Aug. 2024	Drews	Name
gezeichnet	Aug. 2024	Tappe	Datum
geprüft	Aug. 2024	Novotny	Zeichen

3			
2			
1			
Nr.	Art der Änderung	Datum	Zeichen

## FESTSTELLUNGSENTWURF

Region Hannover  
Fachbereich Verkehr  
Postfach 147, 30001 Hannover

Straße / Abschn.-Nr. / Station:  
Straße: K 347 Abs. 10, Stat. 1+600 bis Abs. 10, Stat. 9+404.241

Unterlage / Blatt-Nr.: 2 / 1  
**Übersichtskarte**  
Maßstab: 1 : 25.000

geprüft:	27.08.2024	gez. i.A. Uhde
Datum	27.08.2024	Zeichen

### P1902: Modernisierung der K347 nebst Verbreiterung des begleitenden Geh- und Radweges

Aufgestellt:  
Region Hannover, den 28.08.2024  
gez. i.A. Machmer