10
WE/WAdiff140-53.00

-393.0-

11
WE/WAdiff140-33.00

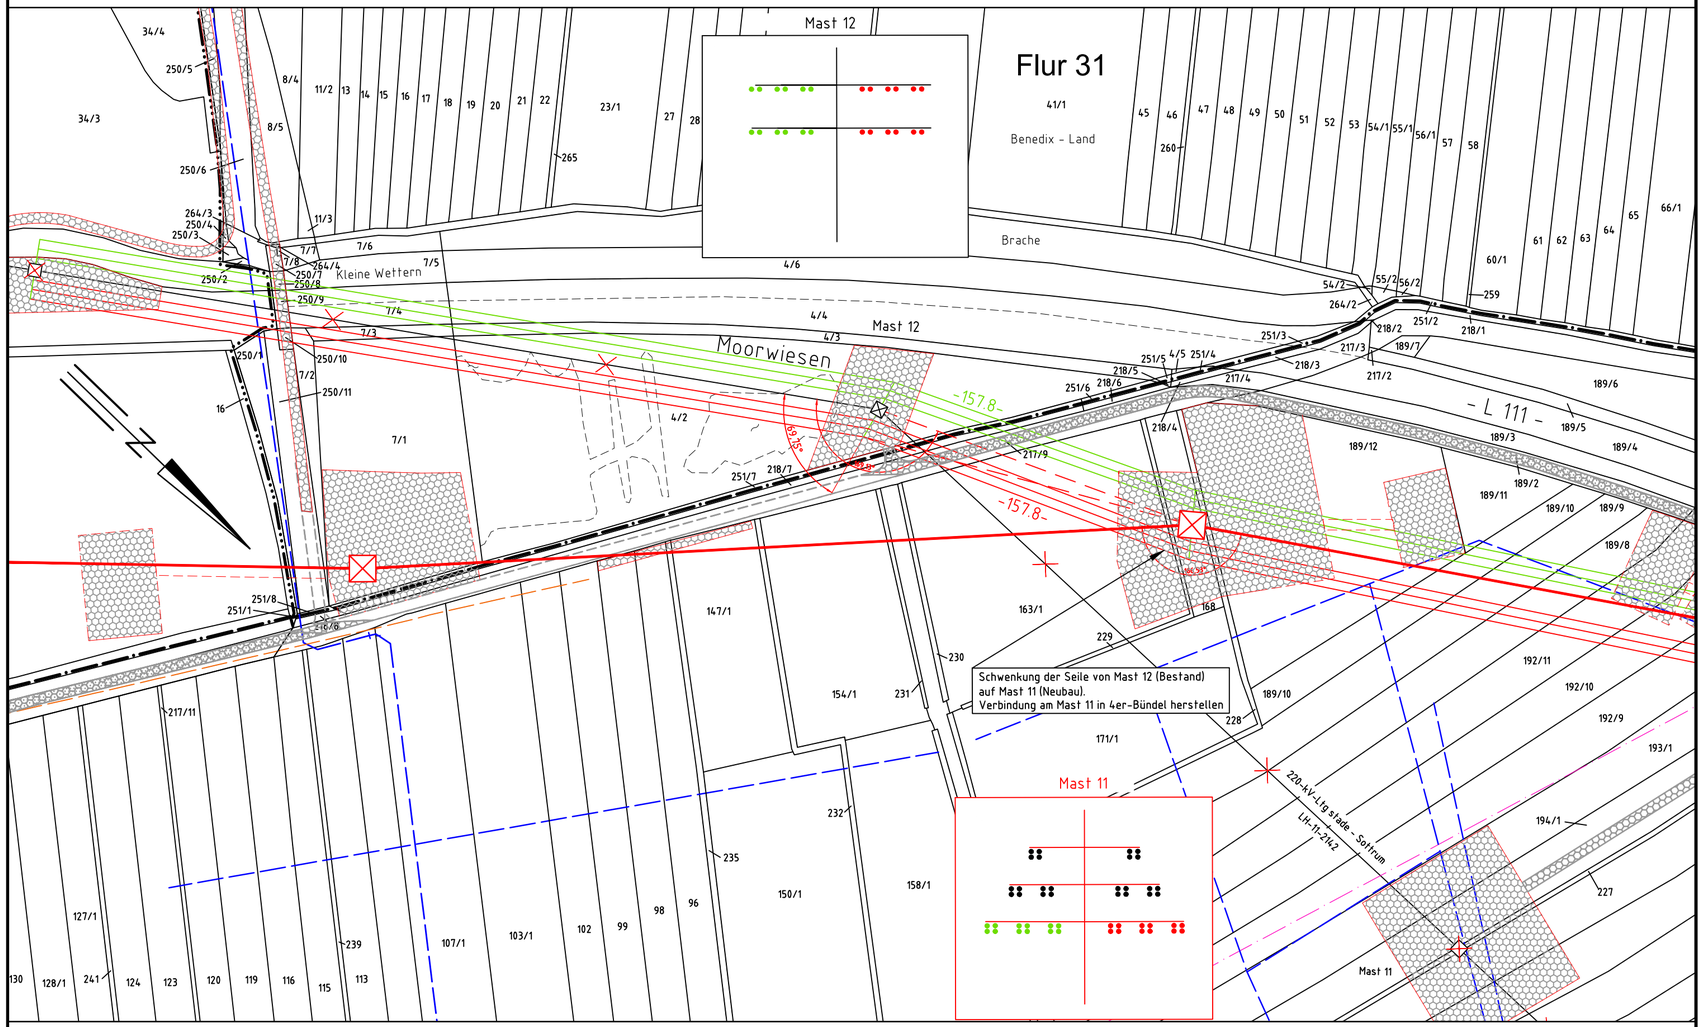

Landkreis Stade

Gemeinde Hollern-Twielenfleth
Gemarkung Hollern-Twielenfleth

Flur 9

TENNET
Taking power further

380-kV-Leitung Stade - Landesbergen

Anlage 1
Anhang 4
Blatt 1/2

Abschnitt: Stade - Sottrum
Teilabschnitt: Raum Stade

LH-14-3110

Lage-/Grunderwerbsplan

Mast Nr. 010 - Mast Nr. 011
Provisorienplanung

6 220-kV-Leitung Stade - Sottrum LH-14-2142
Rückbau Portal UW Stade - Mast 29 (Mast 29 bleibt stehen)

Legende:

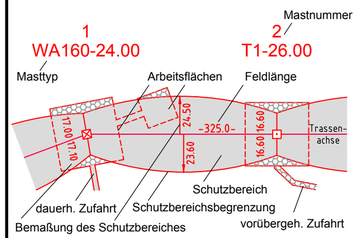

- 1 Bauwerksnummer
- A2 Naturschutzfachliche Maßnahmennummer
- 1 Eigentümer-schlüsselnummer
- 5 Grundstücksordnungsnummer
- 37 Flurstücksnummer
- Abspannmast
- Tragmast
- Mast - Rückbau
- Abspannmast - bestehend
- Tragmast - bestehend

Grenzen:

- Land
- Kreis
- Stadt/Gem.
- Gemarkung
- Flur
- Flurstück
- Flurbereinigung
- Hoch- u. Mittelsp.-Ltg.
- Rückbau Hoch- u. Mittelsp.-Ltg.
- gepl. Neubau A26 5.BA: Drochtersen-östl. Stade
- Zaun

Quellvermerk: Auszug aus den Geobasisdaten der Niedersächsischen Vermessungs- und Katasterverwaltung
© 2015 LGLN

Planfeststellungsunterlage

Aufgestellt
Bayreuth, 14.07.2016

Firma SAG

Maßstab	Einheit
1 : 2000	Meter

	Datum	Name
Bearb.	15.04.2016	Chapman
Gepr.	15.04.2016	Schaper
Norm		
Org.-Einheit LPG-NH		-

TENNET Taking power further

Zust.	Änderung	Datum	Name	Urspr.:

Satzungsgemäß ausgelegen in der Zeit
vom .....
bis .....

Zeit und Ort der Auslegung sind vor Auslegung ortsüblich bekannt gemacht worden

Gemeinde: .....

Dienstsiegel/Unterschrift .....

Planfeststellungsbehörde