18		19		20		21
~~T2-56.00~~	~~-322.4-~~	~~WA100-57.00~~	~~-333.7-~~	~~WA160-39.00~~	~~-430.3-~~	WA100-39.00
T2-65.00	-294.2-	WA100-66.00+2.00	-302.5-	WE/WAdiff140-39.00	-448.8-	

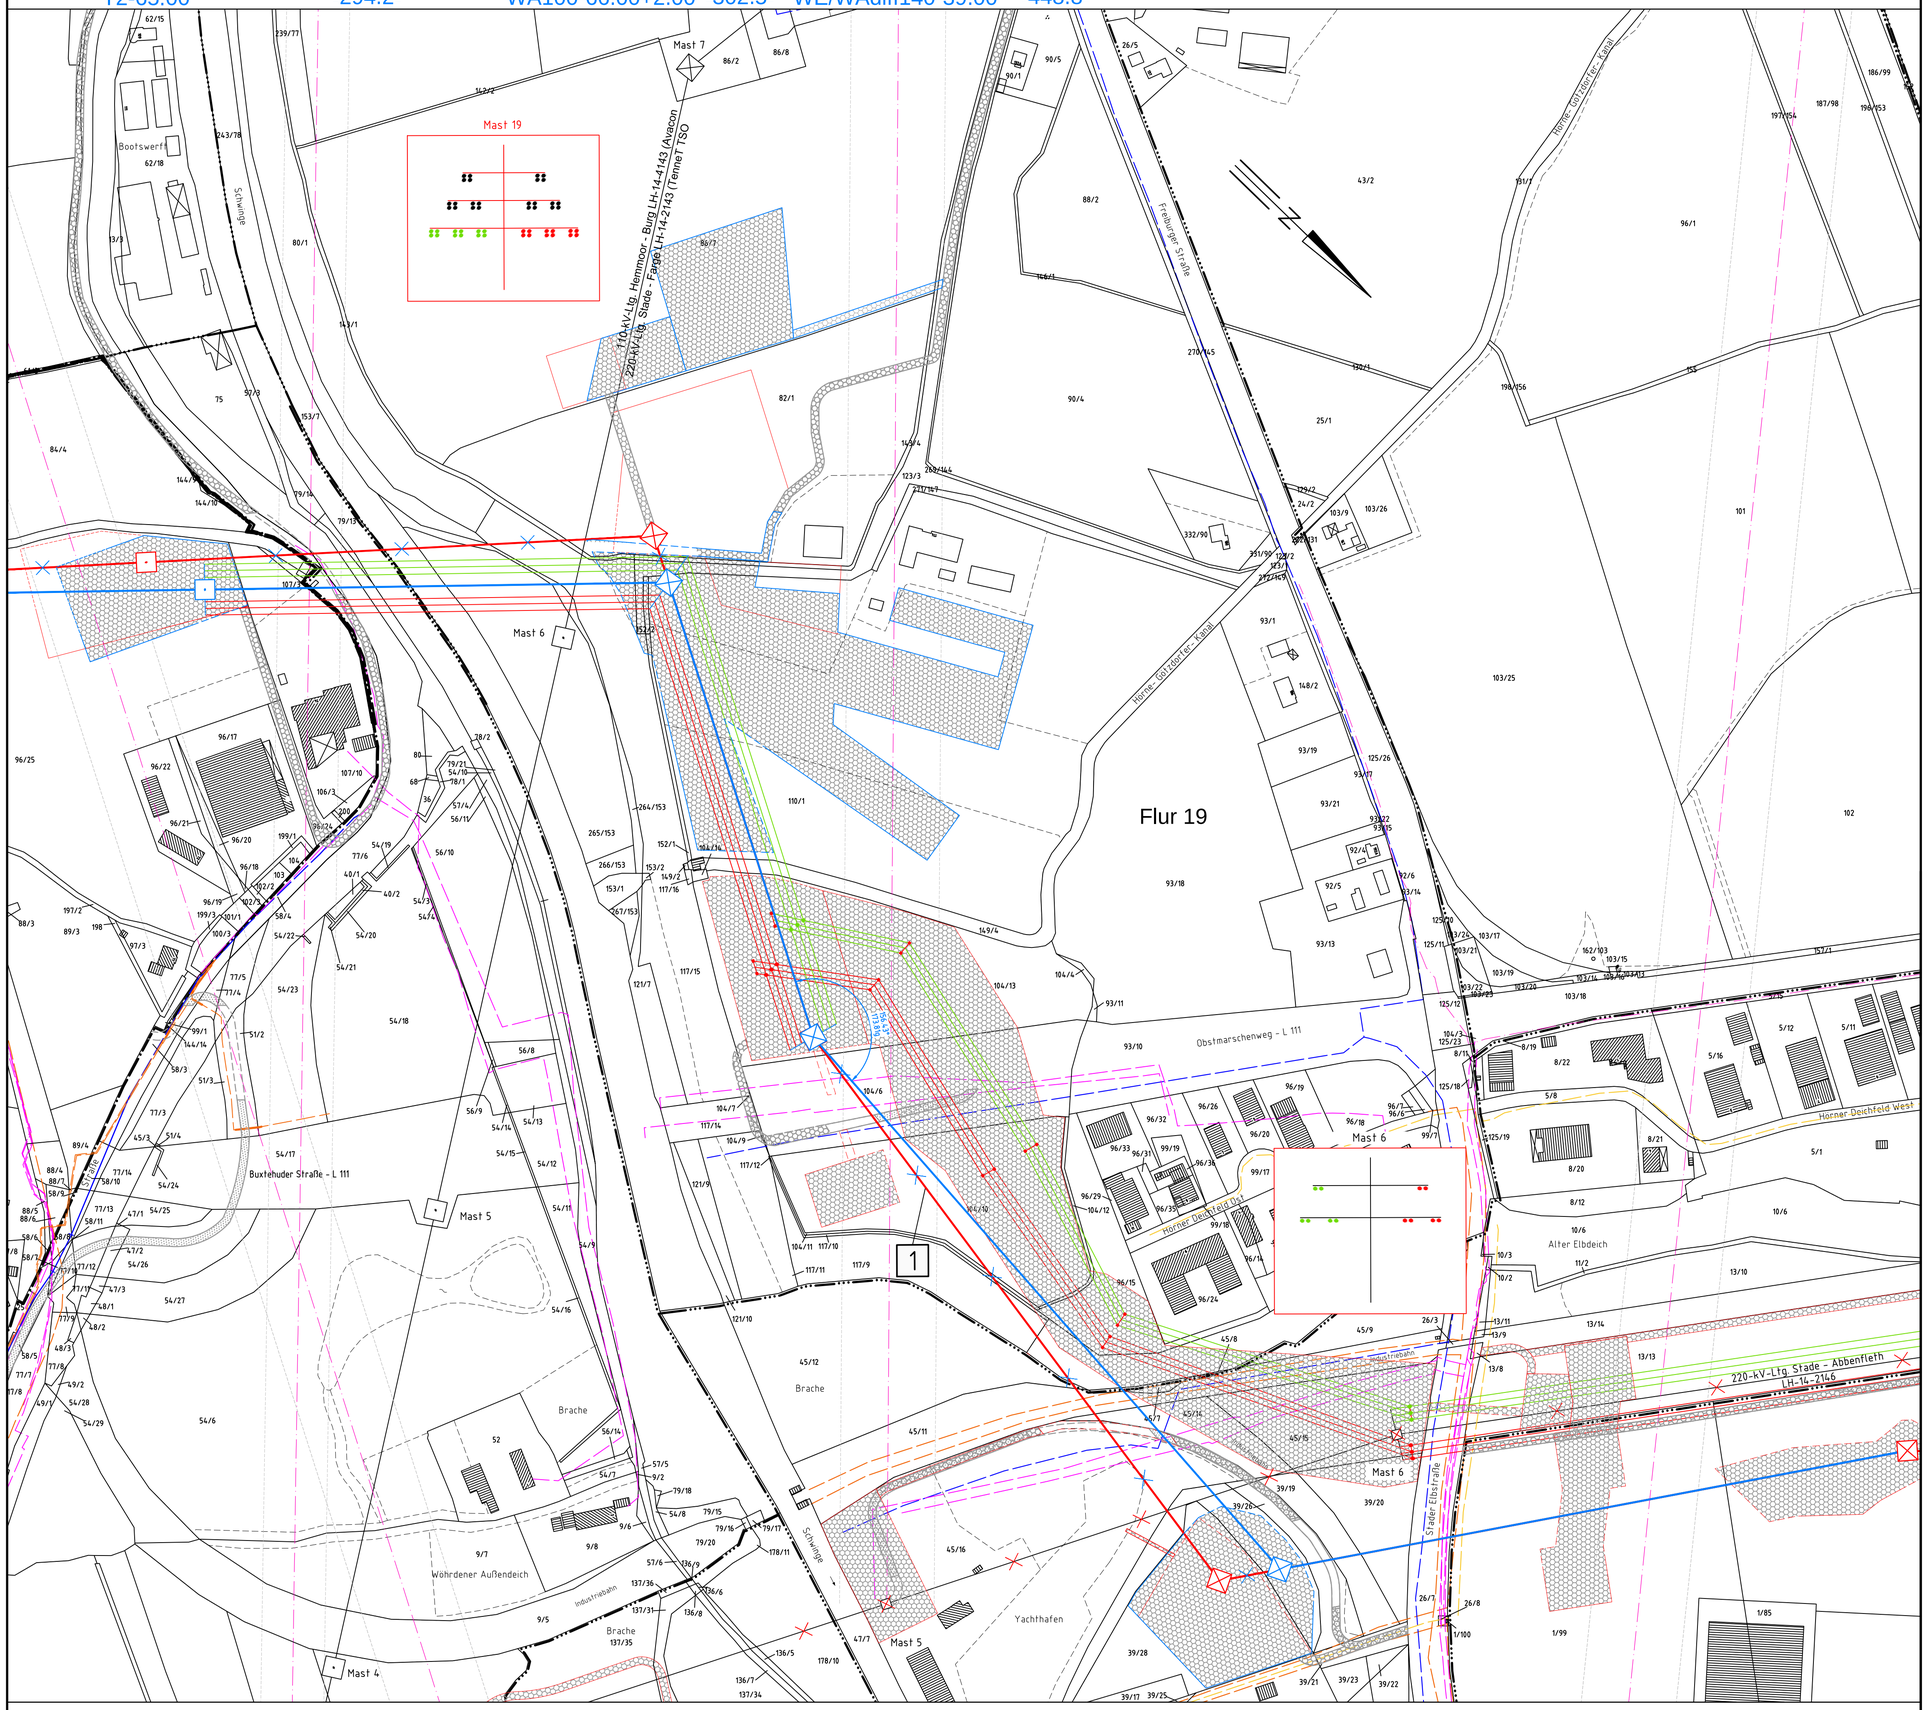

TENNET Taking power further

380-kV-Leitung Stade - Landesbergen

Anlage 1
Anhang 4
Blatt 2/2

Abschnitt: Stade - Sottrum
Teilabschnitt: Raum Stade

LH-14-3110

Lage-/Grunderwerbsplan

Mast Nr. 018 - Mast Nr. 021

Provisorienplanung und Erdseilführung

6 220-kV-Leitung Stade - Sottrum LH-14-2142
Rückbau Portal UW Stade - Mast 29 (Mast 29 bleibt stehen)

Deckblatt

Legende:

1 WA160-24.00 — Masttyp
2 T1-26.00 — Mastnummer
Arbeitsflächen
Trassenachse
Zufahrt

1 Bauwerksnummer
A2 Naturschutzfachliche Maßnahmennummer
1 Eigentümer-schlüsselnummer
5 Grundstücksordnungsnummer
37 Flurstücksnummer
Abspannmast
Tragmast
Mast - Rückbau
Abspannmast - bestehend
Tragmast - bestehend

Grenzen:

Land
Kreis
Stadt/Gem.
Gemarkung
Flur
Flurstück
Flurbereinigung
Hoch- u. Mittelsp.-Ltg.
Rückbau Hoch- u. Mittelsp.-Ltg.
Zaun

Darstellung in blau entspricht Deckblattänderung

Quellvermerk: Auszug aus den Geobasisdaten der Niedersächsischen Vermessungs- und Katasterverwaltung
© 2015 LGLN

Planfeststellungsunterlage

Aufgestellt
Bayreuth, 15.03.2018

Satzungsgemäß ausgelegen in der Zeit
vom .....
bis .....

Zeit und Ort der Auslegung sind vor Auslegung ortsüblich bekannt gemacht worden

Gemeinde: .....

Dienstsiegel/Unterschrift .....

Planfeststellungsbehörde

Firma SAG

Maßstab	Einheit
1 : 2000	Meter

	Datum	Name
Bearb.	15.04.2016	Chapman
Gepr.	15.04.2016	Schaper
Norm		
Org.-Einheit LPG-NH		-

Zust.	Änderung	Datum	Name
A	Deckblatt	15.03.2018	D.K.

Urspr.:

TENNET Taking power further