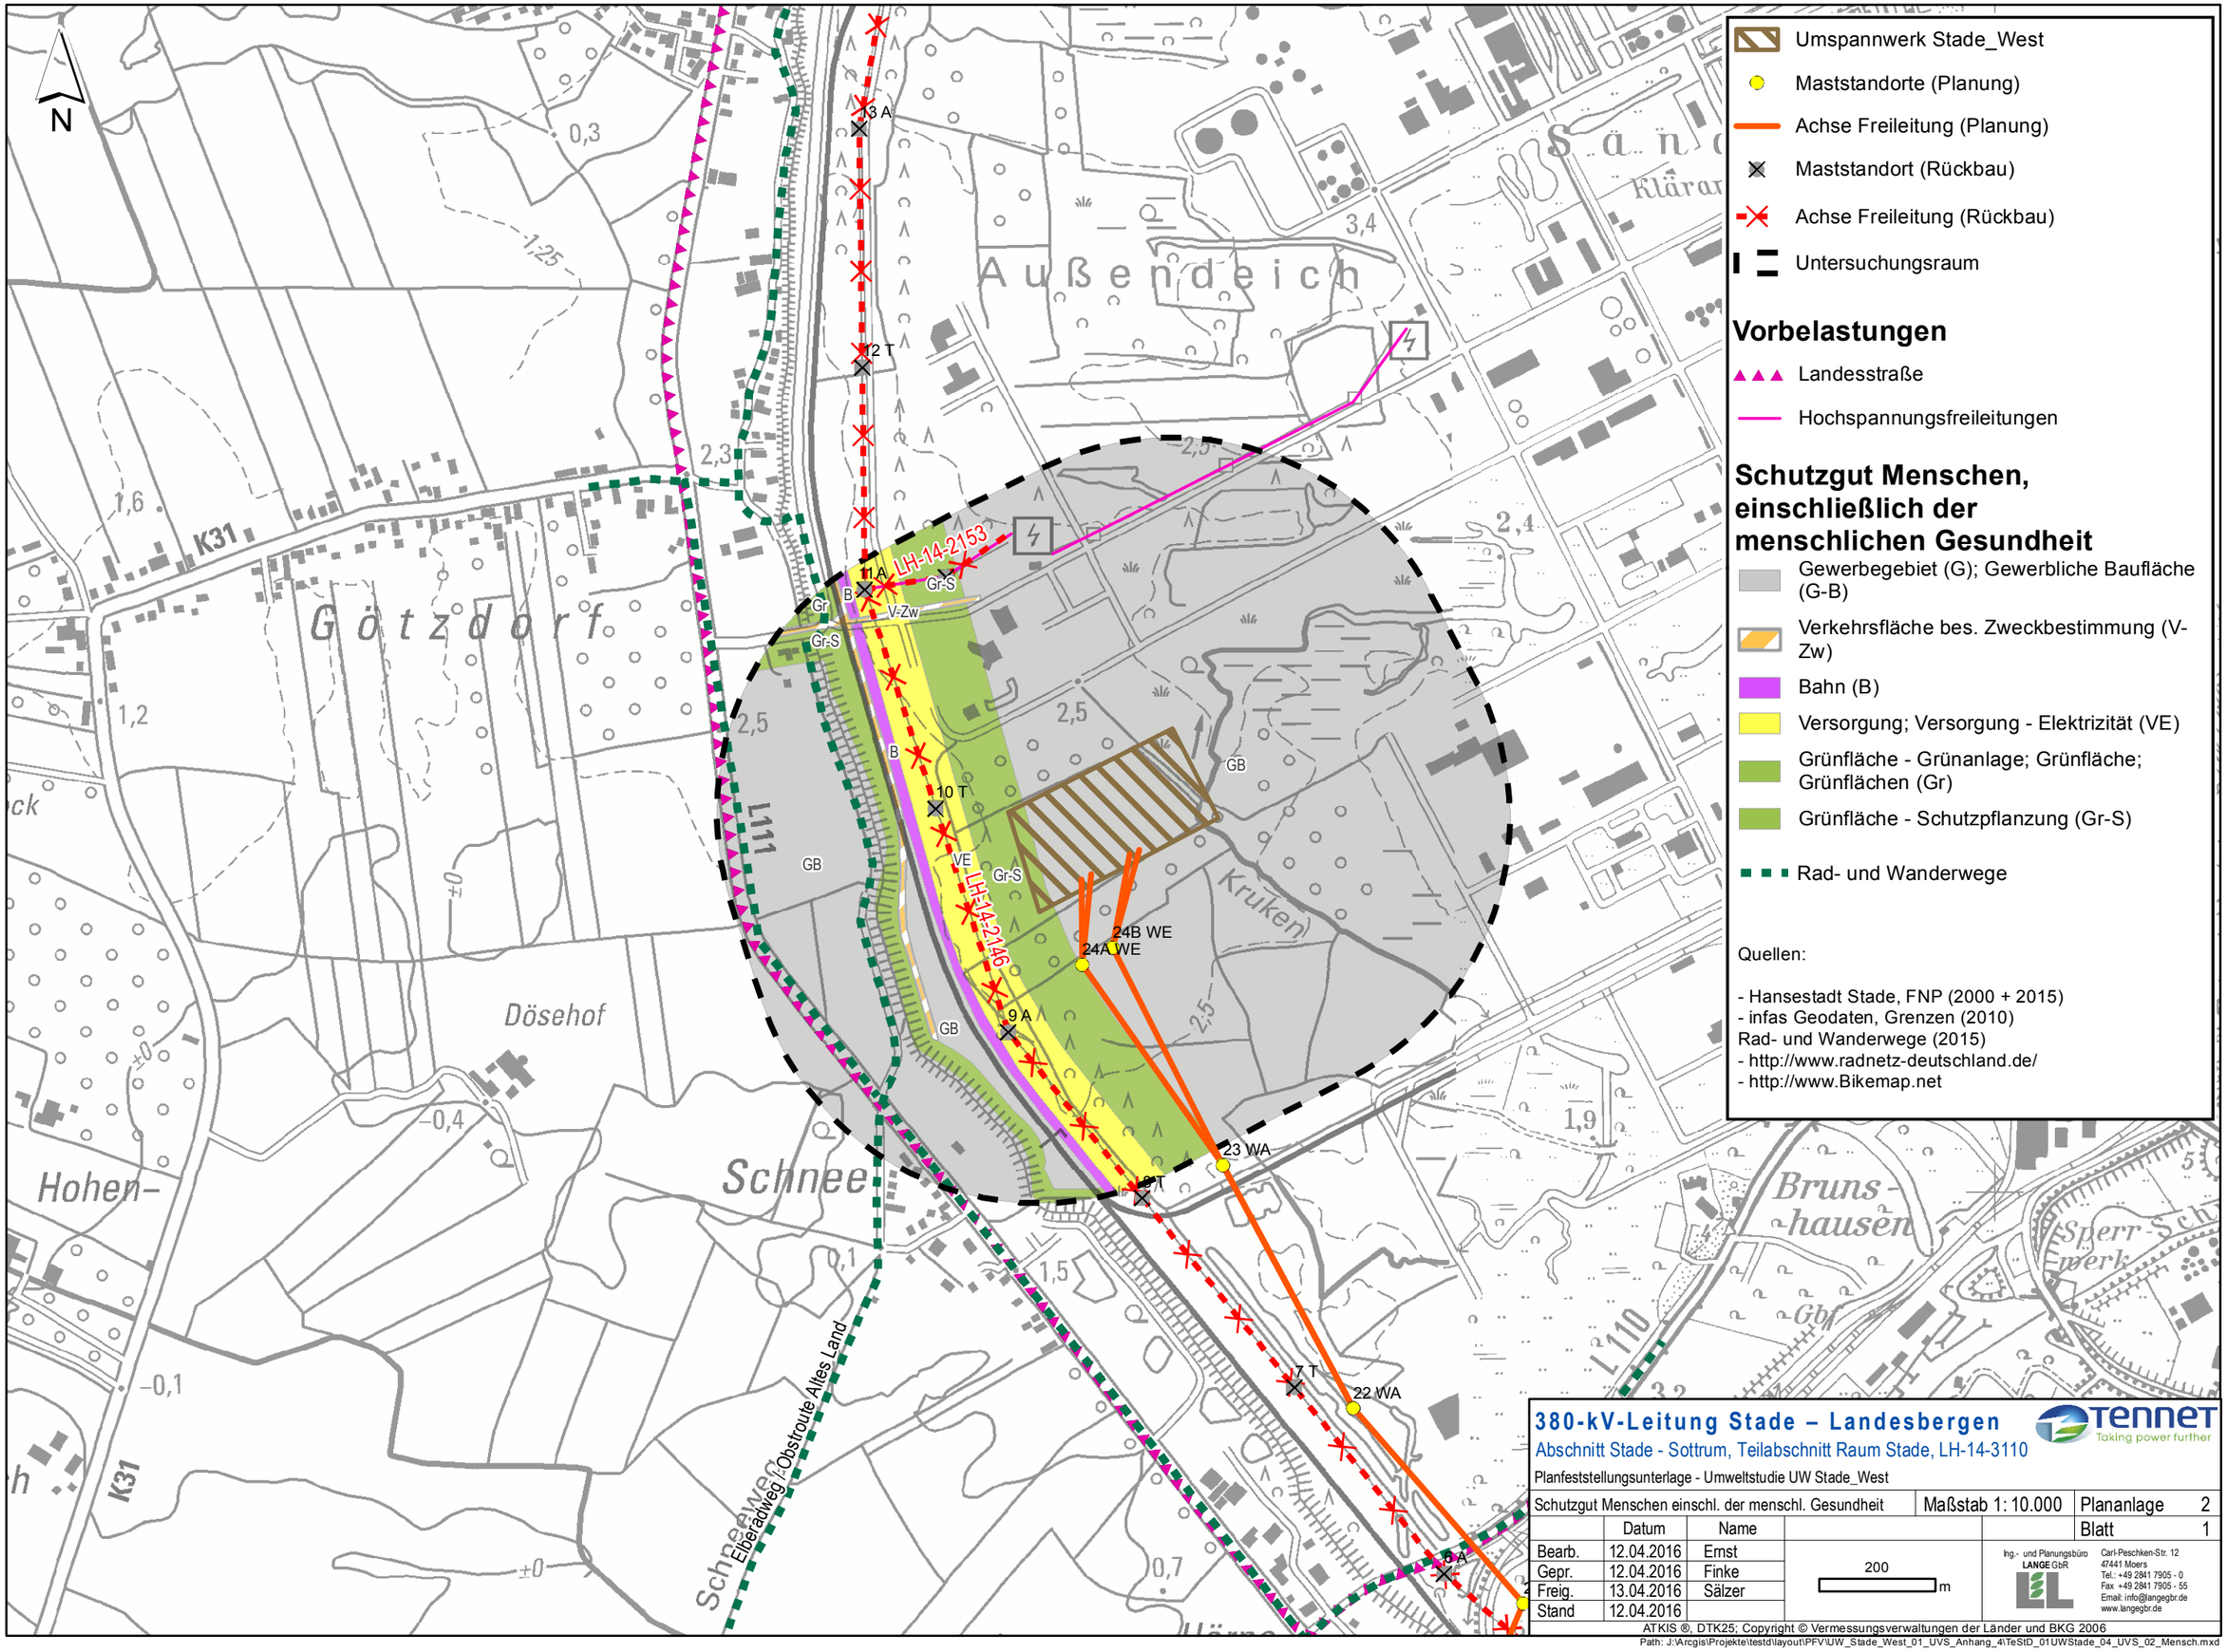
N
Außendeich
Götzdorf
Dösehof
Hohen-
Schnee
Kruken
Bruns-
hausen
Sperr-Sch
werk
K31
L 110
Elberadweg / Obstroute Altes Land
LH-14-2153
LH-14-2146
13 A
12 T
11 A
10 T
9 A
8 T
7 T
6 A
24B WE
24A WE
23 WA
22 WA
Gr
Gr-S
V-Zw
B
VE
GB
0,3
1,25
1,6
2,3
2,5
3,4
2,4
1,2
±0
-0,4
-0,1
1,9
1,5
0,1
0,7
Umspannwerk Stade_West
Maststandorte (Planung)
Achse Freileitung (Planung)
Maststandort (Rückbau)
Achse Freileitung (Rückbau)
Untersuchungsraum
Vorbelastungen
Landesstraße
Hochspannungsfreileitungen
Schutzgut Menschen, einschließlich der menschlichen Gesundheit
Gewerbegebiet (G); Gewerbliche Baufläche (G-B)
Verkehrsfläche bes. Zweckbestimmung (V-Zw)
Bahn (B)
Versorgung; Versorgung - Elektrizität (VE)
Grünfläche - Grünanlage; Grünfläche; Grünflächen (Gr)
Grünfläche - Schutzpflanzung (Gr-S)
Rad- und Wanderwege
Quellen:
- Hansestadt Stade, FNP (2000 + 2015)
- infas Geodaten, Grenzen (2010)
Rad- und Wanderwege (2015)
- http://www.radnetz-deutschland.de/
- http://www.Bikemap.net
380-kV-Leitung Stade – Landesbergen
Abschnitt Stade - Sottrum, Teilabschnitt Raum Stade, LH-14-3110
TenneT
Taking power further
Planfeststellungsunterlage - Umweltstudie UW Stade_West
Schutzgut Menschen einschl. der menschl. Gesundheit
Maßstab 1: 10.000
Plananlage 2
Blatt 1
Datum
Name
Bearb. 12.04.2016 Ernst
Gepr. 12.04.2016 Finke
Freig. 13.04.2016 Sälzer
Stand 12.04.2016
200
m
Ing.- und Planungsbüro LANGE GbR
Carl-Peschken-Str. 12
47441 Moers
Tel.: +49 2841 7905 - 0
Fax +49 2841 7905 - 55
Email: info@langegbr.de
www.langegbr.de
ATKIS ®, DTK25; Copyright © Vermessungsverwaltungen der Länder und BKG 2006
Path: J:\Arcgis\Projekte\testd\layout\PFV\UW_Stade_West_01_UVS_Anhang_4\TeStD_01UWStade_04_UVS_02_Mensch.mxd