019
~~WA100-57.00~~
WA100-66.00+2.00

~~-333.7-~~
-302.5-

020
~~WA160-39.00~~
WE/WAdiff140-39.00

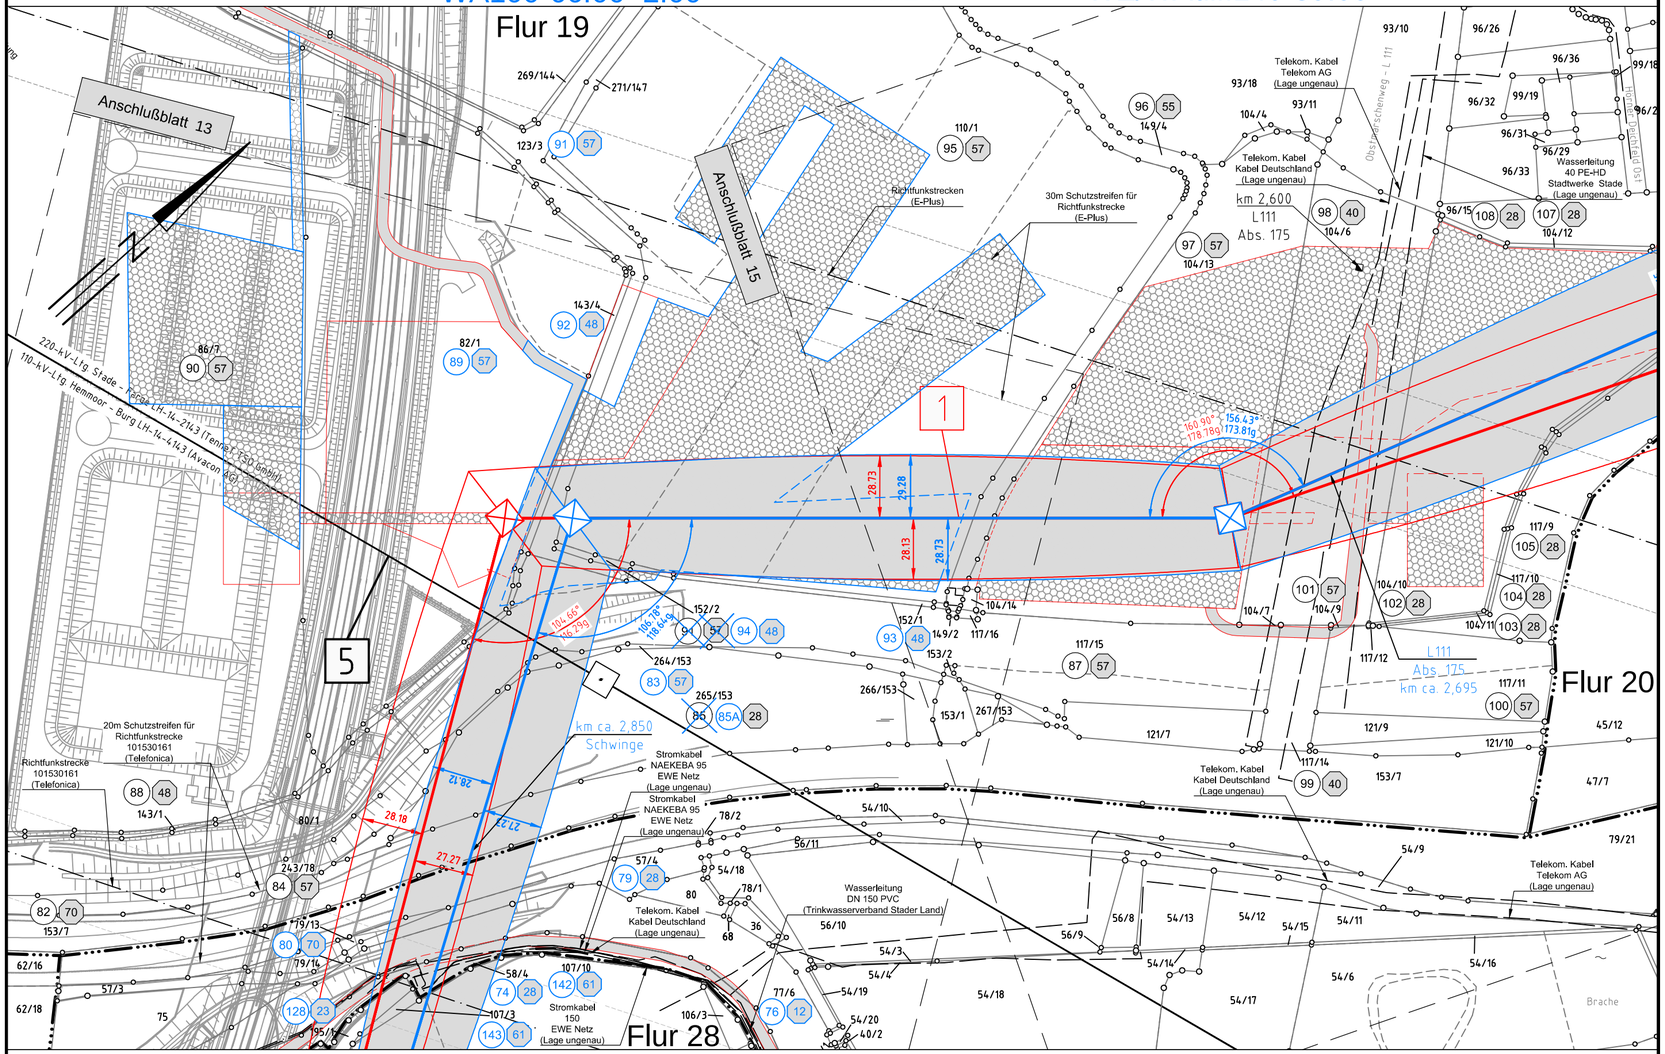

Hansestadt Stade
Gemarkung Stade

Gemeinde Hollern-Twielenfleth
Gemarkung Hollern-Twielenfleth

Flur 55

Landkreis Stade

Hansestadt Stade
Gemarkung Stade

TenneT Taking power further

Anlage 7.1
Blatt 14/18

380-kV-Leitung Stade - Landesbergen

Abschnitt: Stade - Sottrum
Teilabschnitt: Raum Stade

LH-14-3110

Lage-/Grunderwerbsplan

Mast Nr. 019 - Mast Nr. 020

Deckblatt

5 220-kV-Leitung Stade - Farge LH-14-2143/110-kV-Leitung Hemmoor - Burg LH-14-4143
Bestandsleitung 220-kV-TenneT TSO GmbH/110-kV-Avacon AG

Legende:

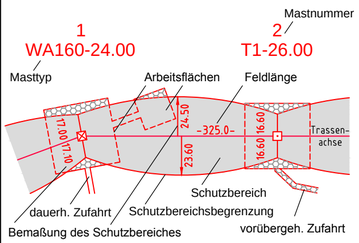

- 1 Bauwerksnummer
- A2 Naturschutzfachliche Maßnahmennummer
- 1 Eigentümer-schlüsselnummer
- 5 Grundstücksordnungsnummer
- 37 Flurstücksnummer
- Abspannmast
- Tragmast
- Mast - Rückbau
- Abspannmast - bestehend
- Tragmast - bestehend

Grenzen:

- Land
- Kreis
- Stadt/Gem.
- Gemarkung
- Flur
- Flurstück
- Flurbereinigung
- Hoch- u. Mittelsp.-Ltg.
- Rückbau Hoch- u. Mittelsp.-Ltg.
- gepl. Neubau A26 5.BA: Drochtersen-östl. Stade
- Zaun

Darstellung in blau entspricht Deckblattänderung

Quellvermerk: Auszug aus den Geobasisdaten der Niedersächsischen Vermessungs- und Katasterverwaltung
© 2015 LGLN

Planfeststellungsunterlage

Aufgestellt
Bayreuth, 13.10.2017

Firma SAG

Maßstab	Einheit
1 : 2000	Meter

	Datum	Name
Bearb.	21.04.2016	Chapman
Gepr.	21.04.2016	Schaper
Norm		
Org.-Einheit LPG-NH		-

Zust.	Änderung	Datum	Name
A	Deckblatt	16.11.2017	D.K.

Urspr.:

TenneT Taking power further

Satzungsgemäß ausgelegen in der Zeit
vom .....
bis .....

Zeit und Ort der Auslegung sind vor Auslegung ortsüblich bekannt gemacht worden

Gemeinde: .....

Dienstsiegel/Unterschrift .....

Planfeststellungsbehörde