021
WA100-39.00

~~-444.1-~~
-405.1-

022
WA160-39.00

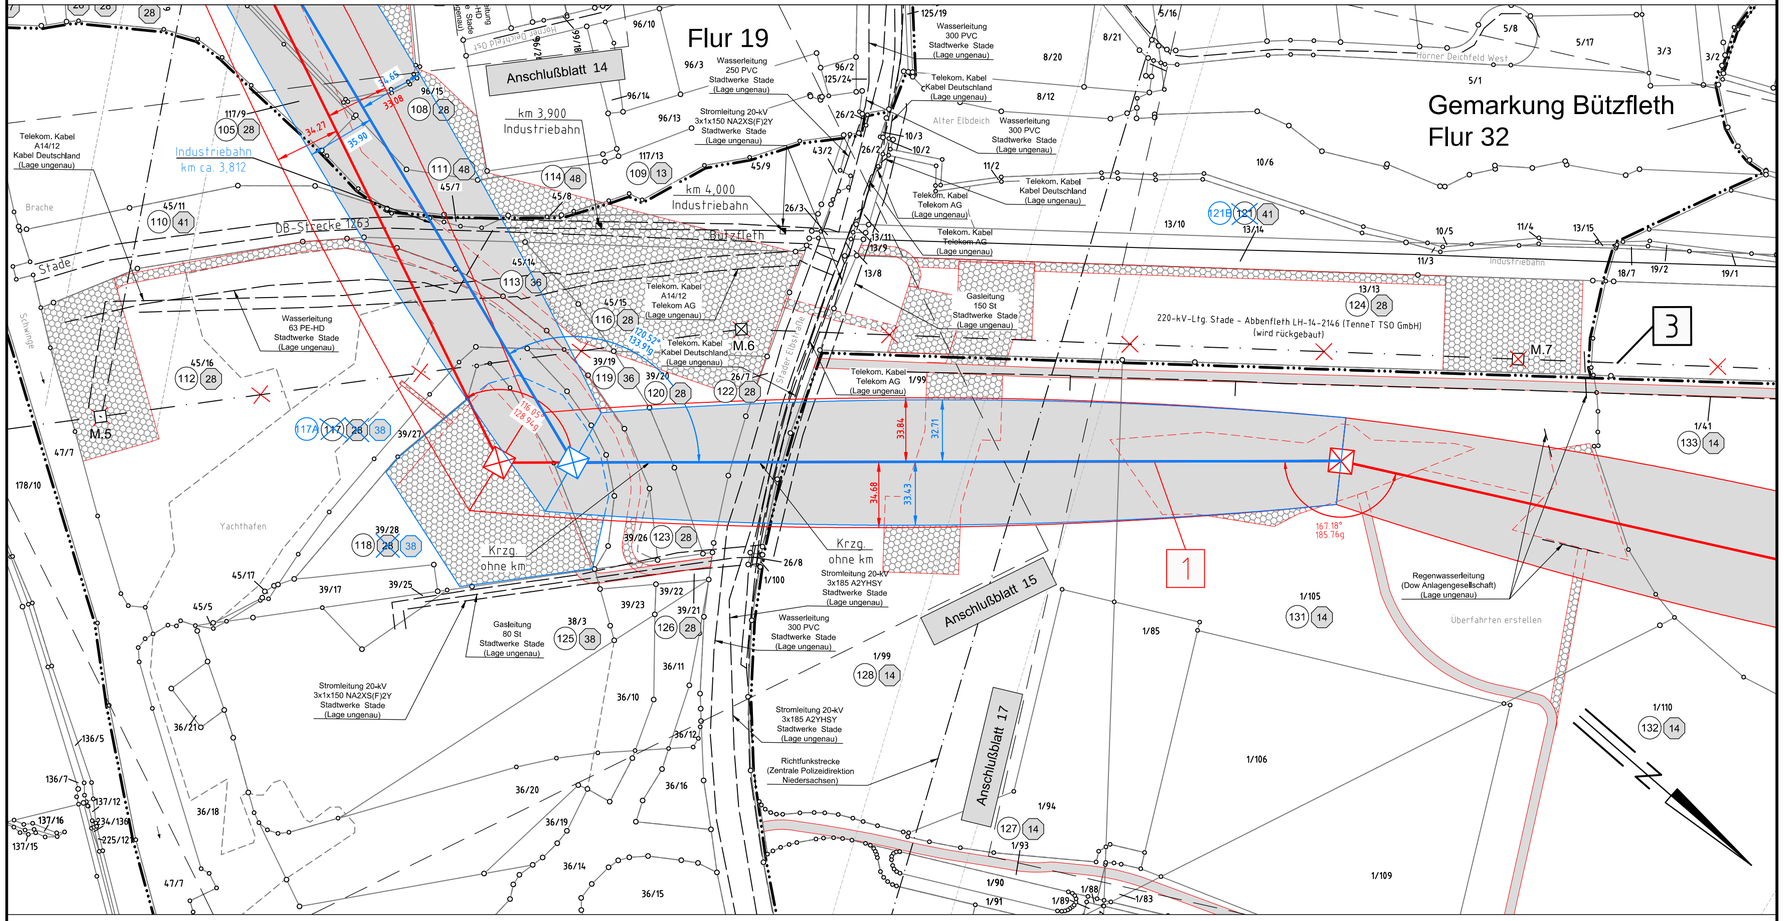


Flur 56 | Flur 20 | Landkreis Stade | Hansestadt Stade
Gemarkung Stade | Flur 24

TENNET Taking power further

# 380-kV-Leitung Stade - Landesbergen

Anlage 7.1
Blatt 16/18

Abschnitt: Stade - Sottrum
Teilabschnitt: Raum Stade

LH-14-3110

# Lage-/Grunderwerbsplan

Mast Nr. 021 - Mast Nr. 022

## Deckblatt

3 220-kV-Leitung Stade - Abbenfleth LH-14-2146
Rückbau Portal UW Stade - Mast 19

### Legende:

1
WA160-24.00
Masttyp

2
T1-26.00
Mastnummer

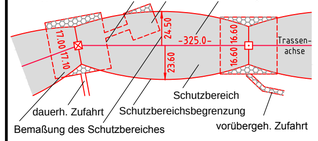


- 1 Bauwerksnummer
- A2 Naturschutzfachliche Maßnahmennummer
- Eigentümer-schlüsselnummer
- 5 Grundstücksordnungsnummer
- 37 Flurstücksnummer
- Abspannmast
- Tragmast
- Mast - Rückbau
- Abspannmast - bestehend
- Tragmast - bestehend

### Grenzen:

- Land
- Kreis
- Stadt/Gem.
- Gemarkung
- Flur
- Flurstück
- Flurbereinigung
- Hoch- u. Mittelsp.-Ltg.
- Rückbau Hoch- u. Mittelsp.-Ltg.
- gepl. Neubau A26 5.BA: Drochtersen-östl. Stade
- Zaun

Darstellung in blau entspricht Deckblattänderung

Quellvermerk: Auszug aus den Geobasisdaten der Niedersächsischen Vermessungs- und Katasterverwaltung
© 2015 LGLN

## Planfeststellungsunterlage

Aufgestellt
Bayreuth, 13.10.2017

Firma SAG

Maßstab 1 : 2000
Einheit Meter

| | Datum | Name |
|---|---|---|
| Bearb. | 21.04.2016 | Chapman |
| Gepr. | 21.04.2016 | Schaper |
| Norm | | |
| Org.-Einheit LPG-NH | | - |

| Zust. | Änderung | Datum | Name |
|---|---|---|---|
| A | Deckblatt | 16.11.2017 | D.K. |

Urspr.:

TENNET Taking power further

Satzungsgemäß ausgelegen in der Zeit
vom .....
bis .....

Zeit und Ort der Auslegung sind vor Auslegung ortsüblich bekannt gemacht worden

Gemeinde: .....

Dienstsiegel/Unterschrift .....

Planfeststellungsbehörde