Portal

001
WA130-180-4.0+0.0

002
T+0.0+0.0

003
WA130-180+0.0+0.0

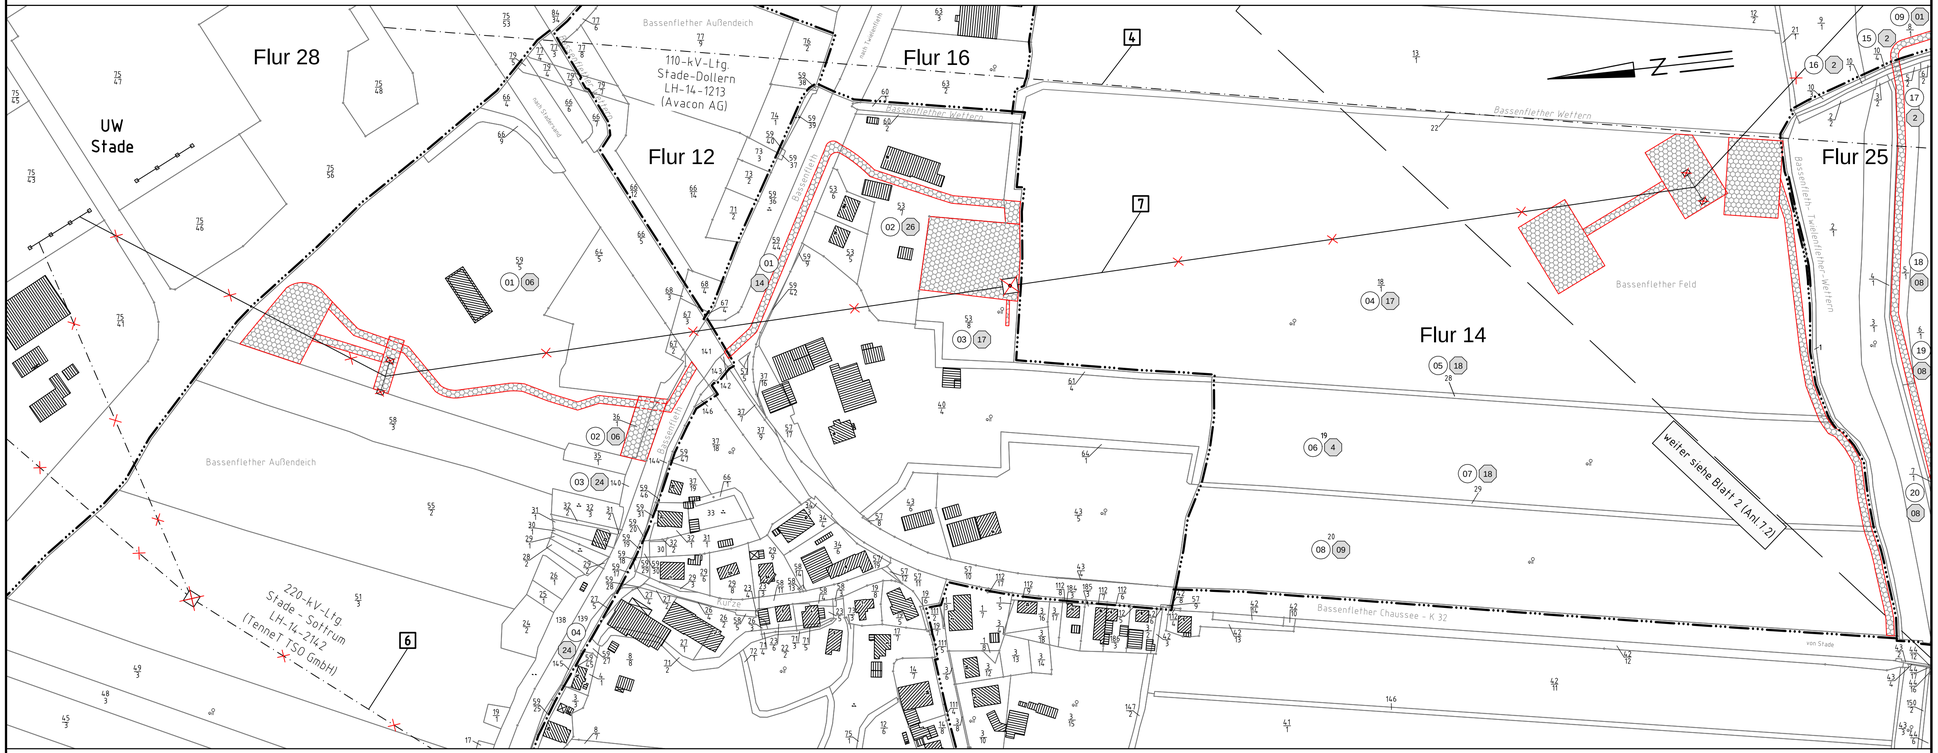

Hansestadt Stade
Gemarkung Stade

Flur 54

Flur 13

Landkreis Stade

Gemeinde Hollern - Twielenfleth
Gemarkung Hollern - Twielenfleth

Flur 26

TenneT Taking power further

Anlage 7.2
Blatt 1/5

Rückbau 220-kV-Leitung Stade - Kummerfeld

LH-14-2141

Lage-/Grunderwerbsplan

Portal - Mast Nr. 001 - Mast Nr. 003

4 110-kV-Leitung Stade - Dollern LH-14-1213
Bestandsleitung Avacon AG

6 220-kV-Leitung Stade - Sottrum LH-14-2142
Rückbau Portal UW Stade - Mast 29 (Mast 29 bleibt stehen)

7 220-kV-Leitung Stade - Kummerfeld LH-14-2141
Rückbau Portal UW Stade - Mast 10 (Mast 10 bleibt stehen und wird umgebaut)

Legende:

1
WA160-24.00
Masttyp

Arbeitsflächen

Mastnummer
2
T1-26.00

Trassenachse

vorübergeh. Zufahrt

- 1 Bauwerksnummer
- Naturschutzfachliche Maßnahmennummer
- Eigentümer-schlüsselnummer
- Grundstücksordnungsnummer
- 37 Flurstücksnummer
- Abspannmast
- Tragmast
- Portalmast
- Mast - Rückbau
- Trassenachse - Neubau
- Abspannmast - Neubau
- Tragmast - Neubau

Grenzen:

- Land
- Kreis
- Stadt/Gem.
- Gemarkung
- Flur
- Flurstück
- Flurbereinigung
- Hoch- u. Mittelsp.-Ltg.
- Rückbau Hoch- u. Mittelsp.-Ltg.
- gepl. Neubau A26 5.BA: Drochtersen-östl. Stade
- Zaun

Quellvermerk: Auszug aus den Geobasisdaten der Niedersächsischen Vermessungs- und Katasterverwaltung
© 2015 LGLN

Planfeststellungsunterlage

Aufgestellt
Bayreuth, 14.07.2016

Satzungsgemäß ausgelegen in der Zeit
vom .....
bis .....

Zeit und Ort der Auslegung sind vor Auslegung ortsüblich bekannt gemacht worden

Gemeinde: .....

Dienstsiegel/Unterschrift .....

Planfeststellungsbehörde

Firma	Maßstab	Einheit
SAG	1 : 2000	Meter

	Datum	Name
Bearb.	21.04.2016	Lipp
Gepr.	21.04.2016	Schaper
Norm		
Org.-Einheit LPG-NH	-	

TenneT Taking power further

Zust.	Änderung	Datum	Name	Urspr.: