006
T+0.0+0.0

007
T+4.0+0.0

008
WA130-180+4.0+0.0

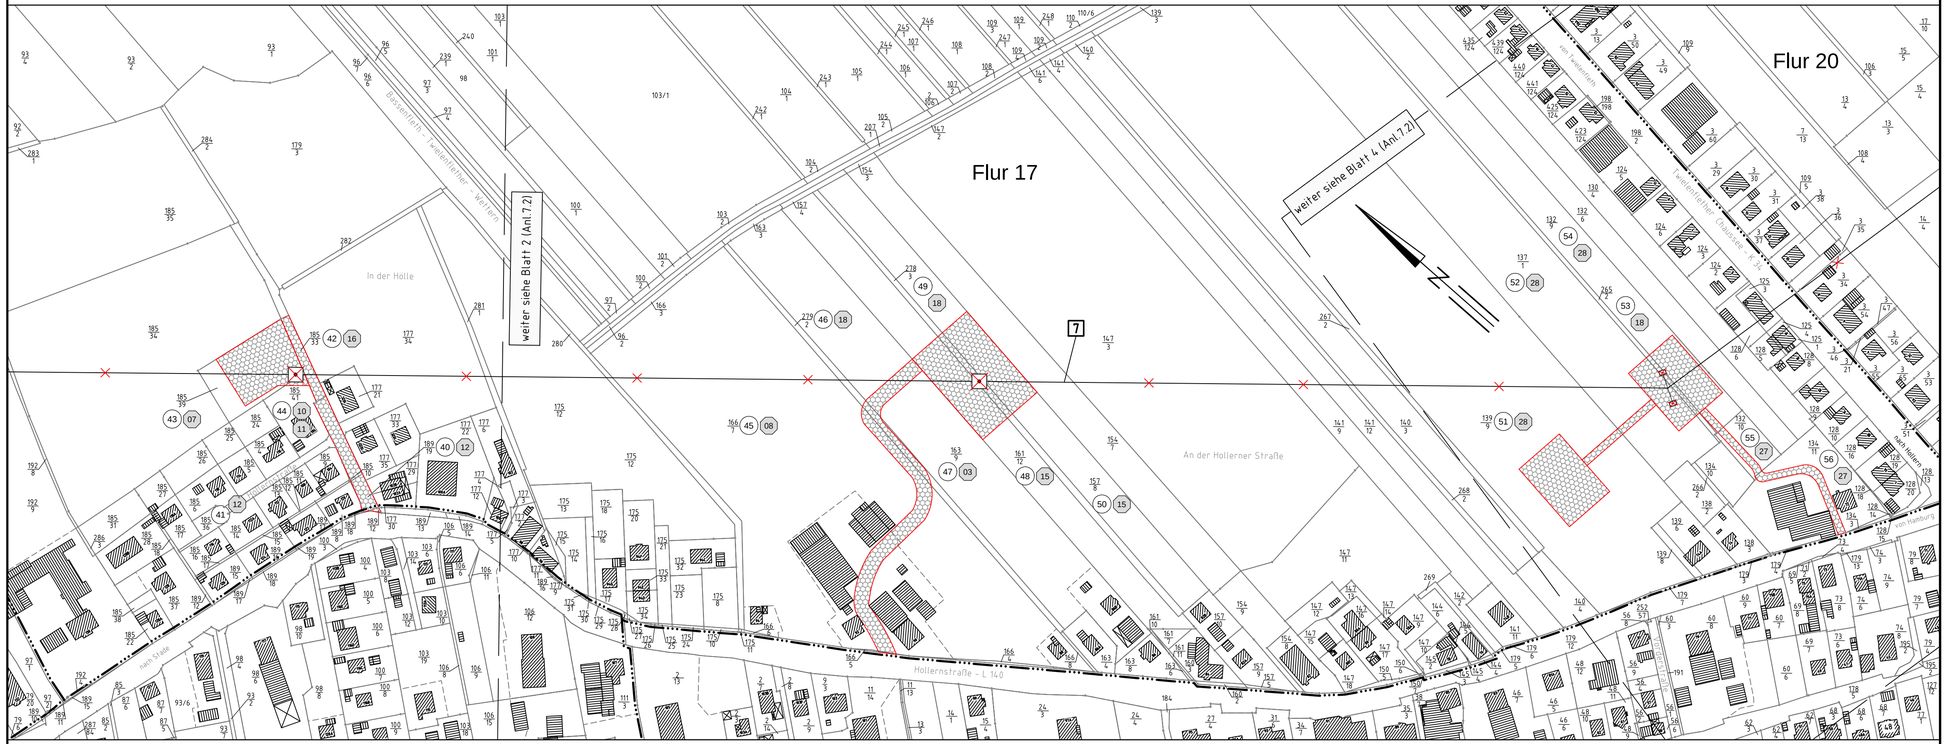

Flur 3

Gemeinde Hollern - Twielenfleth
Gemarkung Hollern - Twielenfleth

Landkreis Stade

Flur 4

TENNET
Taking power further

Anlage 7.2
Blatt 3/5

Rückbau
220-kV-Leitung
Stade - Kummerfeld
LH-14-2141
Lage-/Grunderwerbsplan
Mast Nr. 006 - Mast Nr. 008

7 220-kV-Leitung Stade - Kummerfeld LH-14-2141
Rückbau Portal UW Stade - Mast 10 (Mast 10 bleibt stehen und wird umgebaut)

Legende:

1
WA160-24.00
Mastnummer
Masttyp

2
T1-26.00
Arbeitsflächen
Trassenachse
vorübergeh. Zufahrt

1	Bauwerksnummer
A2	Naturschutzfachliche Maßnahmennummer
1	Eigentümer-schlüsselnummer
5	Grundstücksordnungsnummer
37	Flurstücksnummer
	Abspannmast
	Tragmast
	Portalmast
	Mast - Rückbau
	Trassenachse - Neubau
	Abspannmast - Neubau
	Tragmast - Neubau

Grenzen:

	Land
	Kreis
	Stadt/Gem.
	Gemarkung
	Flur
	Flurstück
	Flurbereinigung
	Hoch- u. Mittelsp.-Ltg.
	Rückbau Hoch- u. Mittelsp.-Ltg.
	geol. Neubau A26 5.BA: Drochtersen-östl. Stade
	Zaun

Quellvermerk: Auszug aus den Geobasisdaten der Niedersächsischen Vermessungs- und Katasterverwaltung
© 2015 LGLN

Planfeststellungsunterlage

Aufgestellt
Bayreuth, 14.07.2016

Satzungsgemäß ausgelegen in der Zeit
vom .....
bis .....

Zeit und Ort der Auslegung sind vor Auslegung ortsüblich bekannt gemacht worden

Gemeinde: .....

Dienstsiegel/Unterschrift .....

Planfeststellungsbehörde

Firma	Maßstab	Einheit
SAG	1 : 2000	Meter

	Datum	Name
Bearb.	21.04.2016	Lipp
Gepr.	21.04.2016	Schaper
Norm		
Org.-Einheit LPG-NH	-	

TENNET Taking power further

Zust.	Änderung	Datum	Name	Urspr.: